ZAGOSPODAROWANIE TERENU 1:500

"Modernizacja kolektora ścieków ze zbiornika buforowego"

ADRES BUDOWY: miasto Sandomierz, powiat sandomierski,
działka ob.3 o nr ew. 1346/ 9

INWESTOR : Przedsiębiorstwo Gospodarki Komunalnej i Mieszkaniowej
w Sandomierzu Sp. z o. o.
ul. Przemysłowa 12
27-600 Sandomierz
Polska

LEGENDA:

A-D - ZAKRES OPRACOWANIA

- OGRODZENIE

- projektowany rurociąg ścieków ze zb.buforowego PE 100 SDR 17 315x18,7mm (PN 10) ,l=76,85mb

Z1-Z2 - projektowane zasuwy nożowe dn 300mm

K1-K5 - projektowane kolana kąt 15° i 45° dn 300mm

WŁ1-WŁ2 - projektowane włączenie do kanałów dopływowego i pomiarowego dn 300mm

- projektowana komora zasuw 3x2,4m gł.2,5m

- kolektor pulpy piaskowej prowadzony na estakadzie /poza zakresem opracowania/

- rura osłonowa arot dn 110mm l=2m

OBIEKTY W ZAKRESIE OPRACOWANIA

01 - KOLEKTOR DOPŁYWOWY ŚCIEKÓW SUROWYCH
02 - PRZEJŚCIE POD ISTNIEJACYM WAŁEM
02.2 - KOMORA ROZDZIELCZA
04 - BUDYNEK KRAT I SEPARACJI PIASKU
03 - KANAŁY DOPŁYWOWE I ODPŁYWOWE
05a,b,d - PIASKOWNIKI WIROWE
05 c,e - POLETKO OCIEKOWE PIASKU
06a,b,d - KORYTO POMIAROWE
07 - POMPOWNIA ŚCIEKÓW SUROWYCH

ISTNIEJACE UZBROJENIE TERENU

- ŚCIEKI
- KANALIZACJA SANITARNA
- KANALIZACJA DESZCZOWA
- WODOCIĄG
- KABLE ELEKTRYCZNE
- SIEĆ C.O.
- SPRĘŻONE POWIETRZE
- WODA TECHNOLOGICZNA
- OSAD

UWAGA:

1. Kopia mapy zgodna z oryginałem mapy opracowana przez uprawnionego geodetę .
2. Roboty w skrzyżowaniu z kolizjami należy wykonywać recznie.
3. Po każdorazowym zrucie ścieków kanał należy opróżnić przez otwarcie zasuw Z3 i Z2.

MAPA DO CELÓW PROJEKTOWYCH

OZNACZENIE KANCLARYJNE	GK.6640.1454.2017	
miejscowość	Sandomierz	
Jednostka ewidencyjna	nazwa	Sandomierz
	identyfikator	260901_1
Obręb ewidencyjny	nazwa	Sandomierz Lewobrzeżny
	identyfikator	260901_1.0003
Skala mapy	1:500	
Nazwa układu współrzędnych	Prostokątnych płaskich	2000/7
	wysokości	Kronsztad 86
Sekcja mapy	7.139.27.08.3.4, 7.139.27.08.4.3, 7.139.27.13.1.2,	
Mapa aktualna na dzień	06.11.2017	
Dotyczy działki	1346/9	
Oznaczenie granic obszaru, który był przedmiotem aktualizacji	- - - - - - - - - - - -	
Oznaczenie i informacje o służebnościach gruntowych mających wpływ na zagospodarowanie gruntów, zlokalizowanych w granicach projektowanej inwestycji	Nie sprawdzano	
Oznaczenie i symbol konturu użytku, gruntowego, który nie jest ujawniony w bazie danych ewidencji gruntów i budynków	Brak	

Granice działek nie spełniają standardów określonych w rozporządzeniu MAiC z dnia 29.11.2013r. zmieniającego rozporządzenie w sprawie ewidencji gruntów i budynków

GEO-SYSTEM
TOMASZ SIEMIONEK
Bęczyn 208, 23-250 Urzędów
NIP: 7151936068, R: 061714746
Tel: 724-142-877 geosystem.st@gmail.com

Pieczęć firmy

GEODETA UPRAWNIONY
inż. Łukasz Siemionek
Upr: GUGiK nr 31975

Imię i nazwisko, nr uprawnień i podpis geodety który wykonał mapę

Licencja: GK.6640.1454.2017_2609_K05

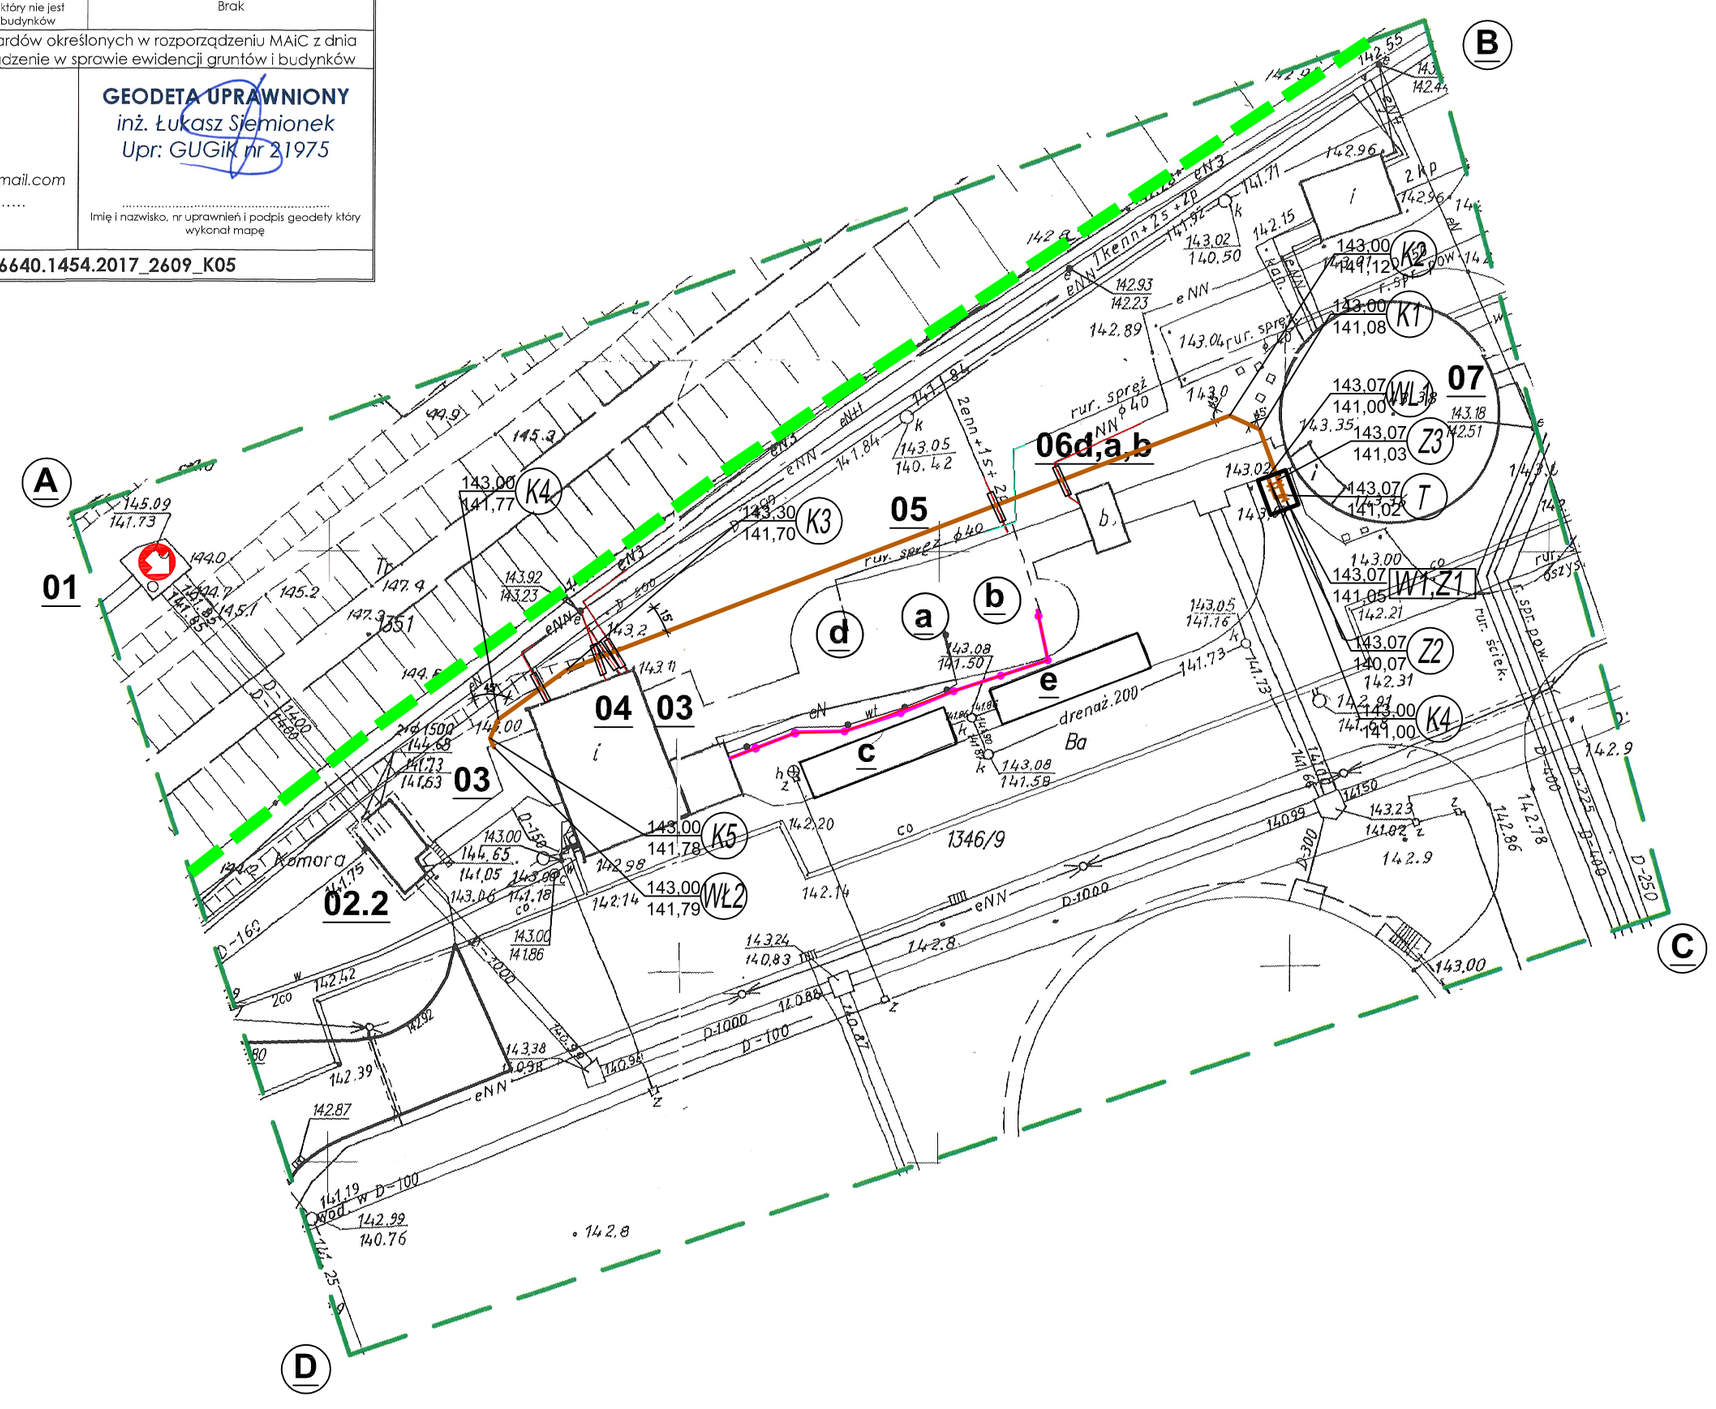

Inwestor:	Przedsiębiorstwo Gospodarki Komunalnej i Mieszkaniowej w Sandomierzu Sp. z o. o ul. Przemysłowa 12 27-600 Sandomierz			Nr Rys. S-02
Temat:	**Modernizacja kolektora ścieków ze zbiornika buforowego**			
Nazwa rys.:	**mapa sytuacyjna - rurociągi technologiczne**			
Obiekt:	Faza: projekt budowlany		Data: 11.2017	Skala: 1:500
Branża:	Funkcja	Imię i nazwisko:	Nr upr:	Podpis:
sanitarna	Projektant	mgr inż. Adam Szwed	PDK/0063/POOS/06	