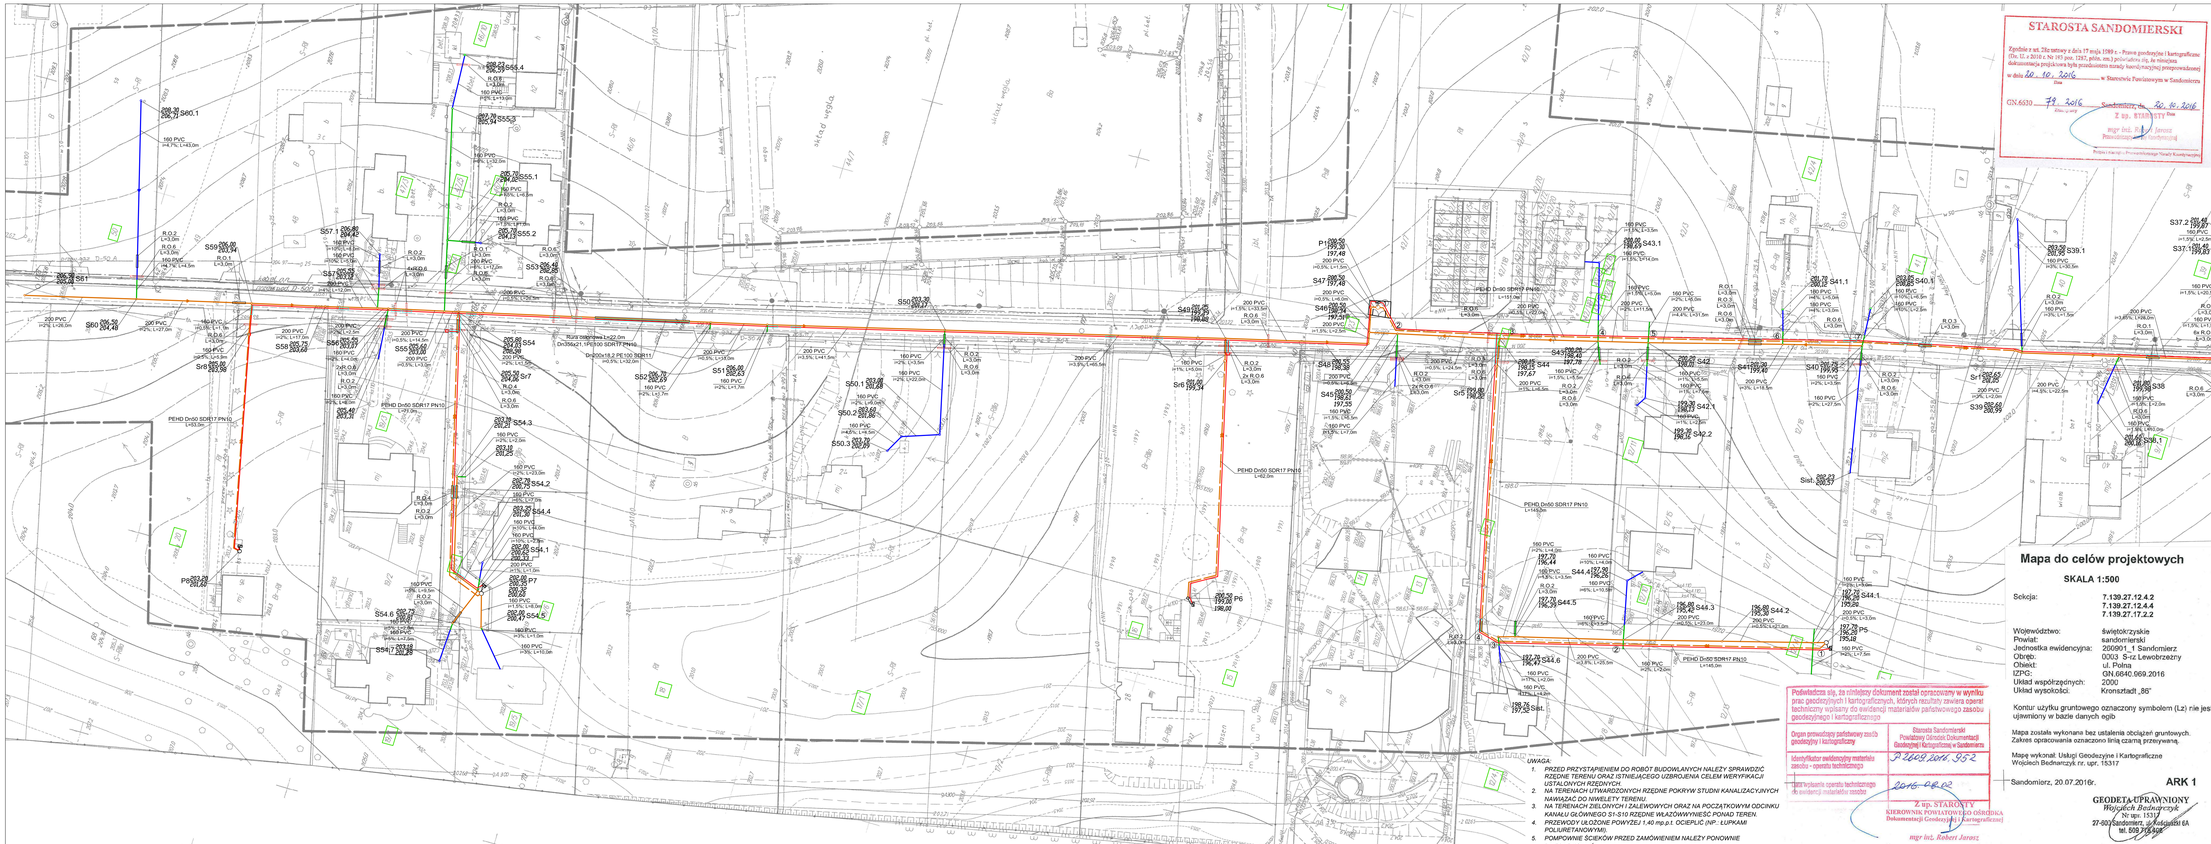

STAROSTA SANDOMIERSKI

Zgodnie z art. 24c ustawy z dnia 17 maja 1989 r. – Prawo geodezyjne i kartograficzne (Dz. U. z 2010 r. Nr 193 poz. 1287, późn. zm.) geodezyjna inw. sieciowa dokumentacja projektowa była przedmiotem niniejszej kontrolnej/powykonawczej

w dniu 18. 10. 2016 w Starostwie Powiatowym w Sandomierzu

GN-6630 19. 10. 2016 Sandomierz, dn. 20. 10. 2016

z up. STAROSTY

mgr inż. Bohert Jerzez

Kierownik Powiatowego Ośrodka Dokumentacji Geodezyjnej i Kartograficznej

Podwładnia się, że niniejszy dokument został opracowany w wyniku prac geodezyjnych i kartograficznych, których rezultaty zawarto oparte/ techniczny wpisany do ewidencji materiałów państwowego zasobu geodezyjnego i kartograficznego

Organ prowadzący państwowy zasób geodezyjny i kartograficzny	Starosta Sandomierski Powiatowy Ośrodek Dokumentacji Geodezyjnej i Kartograficznej w Sandomierzu
Identyfikator ewidencyjny materiału zasobu - operatu technicznego	P.6649.2016.352
Data wykonania operatu technicznego do ewidencji materiałów zasobu	2016-08-02

z up. STAROSTY
KIEROWNIK POWIATOWEGO OŚRODKA Dokumentacji Geodezyjnej i Kartograficznej
mgr inż. Bohert Jerzez

Mapa do celów projektowych

SKALA 1:500

Sekcja: 7.139.27.12.4.2
7.139.27.12.4.4
7.139.27.17.2.2

Województwo: świętokrzyskie
Powiat: sandomierski
Jednostka ewidencyjna: 260901_1 Sandomierz
Obręb: 0003 S-wz Lewobrzeżny
Obiekt: ul. Polna
IZNG: GN.6640.669.2016
Układ współrzędnych: 2000
Układ wysokości: Kronsztadt „86"

Kontur użytku gruntowego oznaczony symbolem (Lz) nie jest uzwarniony w bazie danych egib

Mapa została wykonana bez ustalenia obciążeń gruntowych.
Zakres opracowania oznaczono linią czarną przerywaną.

Mapę wykonał: Usługi Geodezyjne i Kartograficzne
Wojciech Bednarczyk nr. upr. 15317

Sandomierz, 20.07.2016r.

ARK 1

GEODETA UPRAWNIONY
Wojciech Bednarczyk
nr. upr. 15317
27-600 Sandomierz, ul. Kościuszki 6A
tel. 609 775 608

UWAGA:
1. *PRZED PRZYSTĄPIENIEM DO ROBÓT BUDOWLANYCH NALEŻY SPRAWDZIĆ RZĘDNE TERENU ORAZ ISTNIEJĄCEGO UZBROJENIA CELEM WERYFIKACJI USTALONYCH RZĘDNYCH.*
2. *NA TERENACH UTWARDZONYCH RZĘDNE POKRYW STUDNI KANALIZACYJNYCH NAWIĄZAĆ DO NIWELETY TERENU.*
3. *NA TERENACH ZIELONYCH I ZALEWOWYCH ORAZ NA POCZĄTKOWYM ODCINKU KANAŁU GŁÓWNEGO S1-S10 RZĘDNE WŁAZÓWMYNIEŚĆ PONAD TEREN.*
4. *PRZEWODY UŁOŻONE POWYŻEJ 1,40 mp.p.t. OCIEPLIĆ (NP.: ŁUPKAMI POLIURETANOWYMI)*
5. *POMPOWNIE ŚCIEKÓW PRZED ZAMÓWIENIEM NALEŻY POWOWNIE ZWERYFIKOWAĆ.*

LOKALIZACJA PROJ. KANALIZACJI SANITARNEJ W UL. POLNEJ W SANDOMIERZU

LEGENDA :

ZAKRES RZECZOWY PRZEDSIĘWZIĘCIA:

- *DZIAŁKI OBJĘTE INWESTYCJĄ*
- *SIEĆ KANALIZACJI SANITARNEJ WRAZ Z KANAŁAMI BOCZNYMI W PRZYŁĄCZAMI OBJĘTA PRAWOMOCNYM POZWOLENIEM NA BUDOWĘ DECYZJA NR 269/10 Z DNIA 14.07.2010r*
- *SIEĆ KANALIZACJI SANITARNEJ WRAZ Z KANAŁAMI BOCZNYMI I PRZYŁĄCZAMI OBJĘTA ZMIANĄ POZWOLENIA NA BUDOWĘ*
- *PROJEKTOWANE ODCINKI SIECI KANALIZACJI SANITARNEJ WRAZ Z KANAŁAMI BOCZNYMI I PRZYŁĄCZAMI*

BRANŻA SANITARNA:

- *PROJEKTOWANA SIEĆ KANALIZACJI SANITARNEJ - KANAŁ GŁÓWNY PCV Ø200*
- *PROJEKTOWANA SIEĆ KANALIZACJI SANITARNEJ - ODCINEK TŁOCZNY*
- *PROJEKTOWANA SIEĆ KANALIZACJI SANITARNEJ - KANAŁY BOCZNE PCV Ø160 - 200*
- *PROJEKTOWANE PRZYŁĄCZA KANALIZACJI SANITARNEJ Ø160 - POZA ZAKRESEM PRZETARGU*
- *PROJ. STUDZIENKI KANALIZACJI SANITARNEJ DN 425, DN 600,DN 1000 NA KANAŁACH GŁÓWNYCH I BOCZNYCH*
- *PROJ. STUDZIENKI KANALIZACJI SANITARNEJ DN 425, DN600 NA PRZYŁĄCZACH - POZA ZAKRESEM PRZETARGU*
- *PROJ. PRZEPOMPOWNIE ŚCIEKÓW PS - PŚ*
- *PROJ. RURY OSŁONOWE PE DN 315x18,7 SDR 17 PN10*
- *PROJ. RURY OSŁONOWE PE DN 250x14,8 SDR 17 PN10*
- *PROJ. RURY OSŁONOWE PE DN 160x9,5 SDR 17 PN10*
- *PROJ. RURY OSŁONOWE PE DN 90x5,4 SDR 17 PN10*
- *PROJ. RURY OSŁONOWE PE DN 355x21,1 SDR 17 PN10*
- *PROJ. RURY OSŁONOWE DWUDZIELNE PE DN 110mm*

BRANŻA ELEKTRYCZNA:

- *PROJ. LINIA KABLOWA POLICZNIKOWA ZASILANIA PRZEPOMPOWNI ŚCIEKÓW WG PROJEKTU PN.: BUDOWA LINII KABLOWEJ POLICZNIKOWEJ ZASILANIA PRZEPOMPOWNI ŚCIEKÓW*
- *PROJ. RURY OSŁONOWE DWUDZIELNE*

UWAGA:

1. *PRZED PRZYSTĄPIENIEM DO ROBÓT BUDOWLANYCH NALEŻY SPRAWDZIĆ RZĘDNE TERENU ORAZ ISTNIEJĄCEGO UZBROJENIA CELEM WERYFIKACJI USTALONYCH RZĘDNYCH.*
2. *NA TERENACH UTWARDZONYCH RZĘDNE POKRYW STUDNI KANALIZACYJNYCH NAWIĄZAĆ DO NIWELETY TERENU.*
3. *NA TERENACH ZIELONYCH I ZALEWOWYCH ORAZ NA POCZĄTKOWYM ODCINKU KANAŁU GŁÓWNEGO S1-S10 RZĘDNE WŁAZÓWMYNIEŚĆ PONAD TEREN.*
4. *PRZEWODY UŁOŻONE POWYŻEJ 1,40 mp.p.t. OCIEPLIĆ (NP.: ŁUPKAMI POLIURETANOWYMI)*
5. *POMPOWNIE ŚCIEKÓW PRZED ZAMÓWIENIEM NALEŻY POWOWNIE ZWERYFIKOWAĆ.*

USŁUGI PROJEKTOWE - mgr inż. GRAŻYNA STYPA 27-600 Sandomierz, ul. T. Kościuszki 6a/7			
TEMAT:	ZAKRES RZECZOWY ZADANIA: SIEĆ KANALIZACJI SANITARNEJ WRAZ Z KANAŁAMI BOCZNYMI I PRZYŁĄCZAMI W ULICY POLNEJ W SANDOMIERZU		
INWESTOR:	PRZEDSIĘBIORSTWO GOSPODARKI KOMUNALNEJ I MIESZKANIOWEJ SP. Z O.O. 27-600 SANDOMIERZ UL. PRZEMYSŁOWA 12		
ROZZ. OPRAC.	PLAN ZAGOSPODAROWANIA TERENU		Branża Sanitarna
			Fazy P.B.
	IMIĘ I NAZWISKO	UPRAWNIENIA	PODPIS
PROJEKTOWAŁ:	mgr inż. Grażyna STYPA	PDK/0001/ POOS/08	
SPRAWDZIŁ:	inż. Anna MIANOWSKA	PDK/0237/ PWOS/12	
			Skala 1 : 500
			Data X 2016r.
			Nr rys. 1