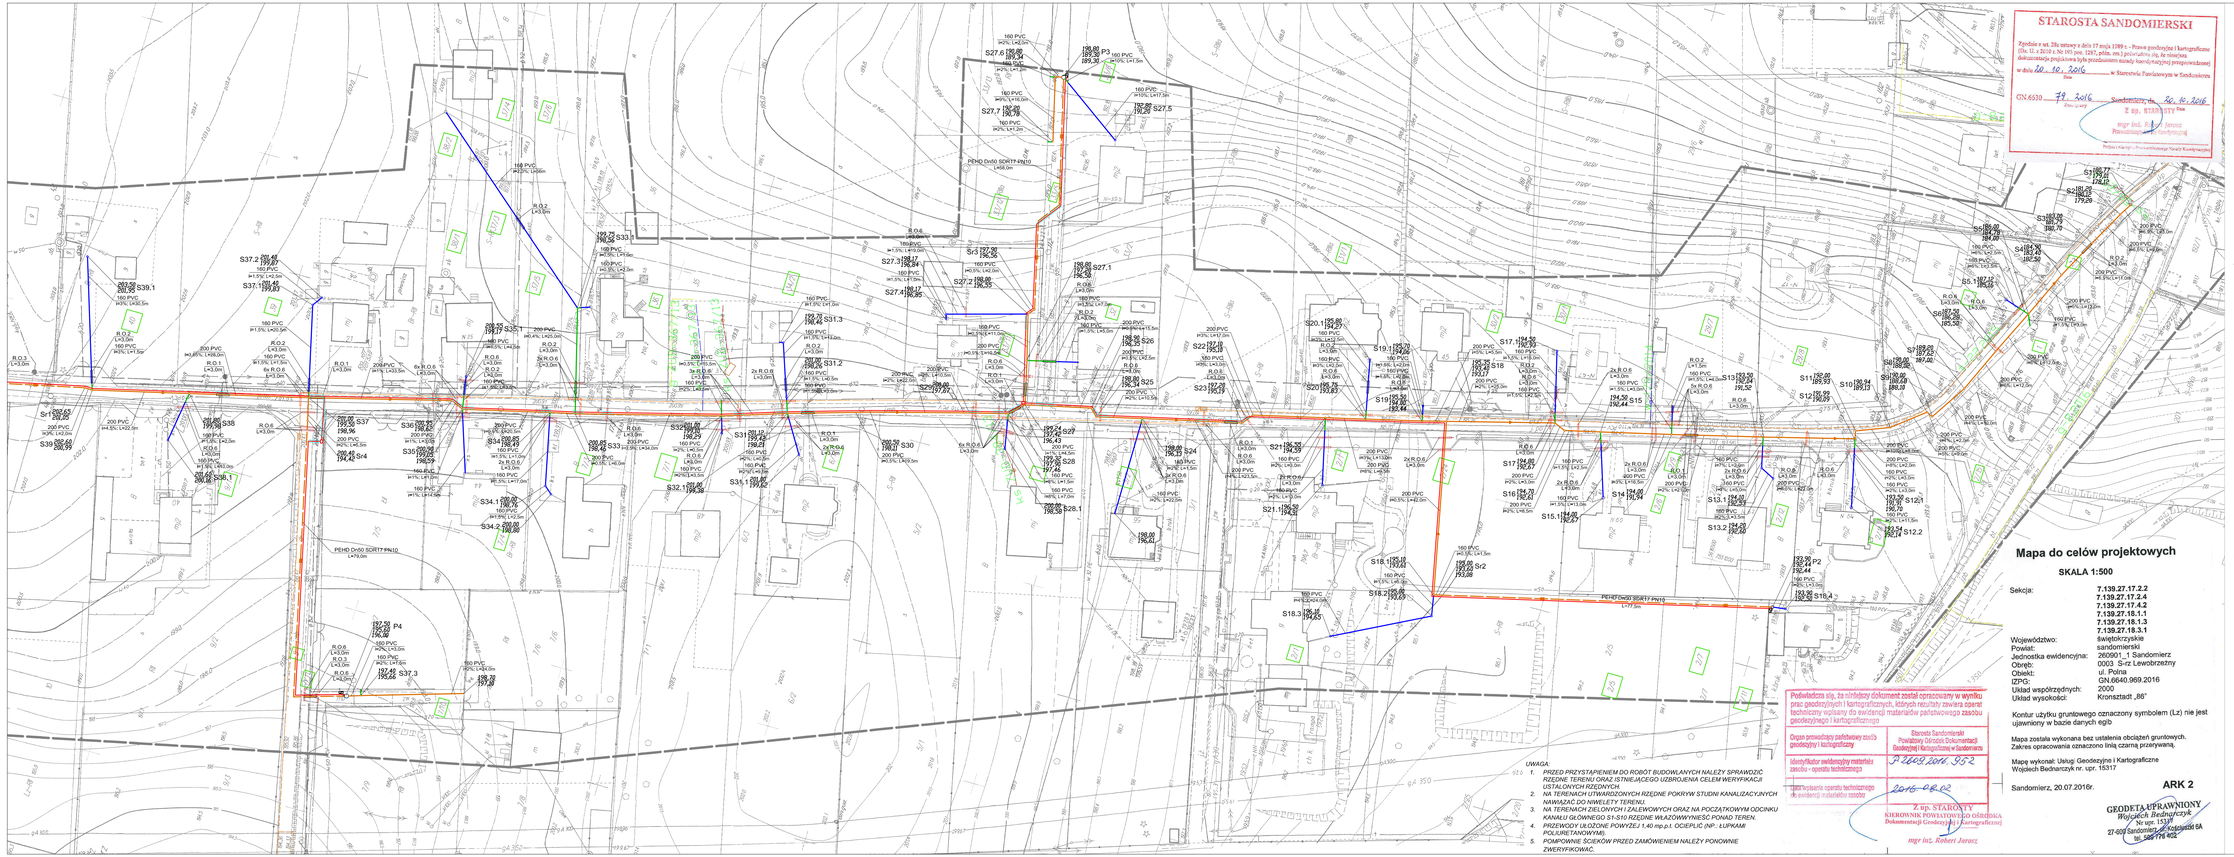
STAROSTA SANDOMIERSKI
Zgodnie z art. 24c ustawy z dnia 17 maja 1989 r. – Prawo geodezyjne i kartograficzne (Dz. U. z 2018 r. Nr 101 poz. 1277, późn. zm.) poświadcza się, że dokumentacja projektowa była przedmiotem oceny kwalifikacyjnej powiązanej
w dniu 20.10.2016 w Starostwie Powiatowym w Sandomierzu
Dnia
GN.6630.79.2016 Sandomierz, dn. 20.10.2016
Z up. STAROSTY
mgr inż. Robert Jarosz
Wydział Geodezji, Kartografii i Gospodarki Nieruchomościami
STAROSTA SANDOMIERSKI
Powiatowy Ośrodek Dokumentacji Geodezyjnej i Kartograficznej w Sandomierzu
P.2649.2016.952
2016-08-12
Z up. STAROSTY
KIEROWNIK POWIATOWEGO OŚRODKA Dokumentacji Geodezyjnej i Kartograficznej
mgr inż. Robert Jarosz
Podświadcza się, że niniejszy dokument został opracowany w wyniku prac geodezyjnych i kartograficznych, których rezultaty zawiera operat techniczny wpisany do ewidencji materiałów państwowego zasobu geodezyjnego i kartograficznego
Organ prowadzący państwowy zasób geodezyjny i kartograficzny
Identyfikator ewidencyjny materiału zasobu - operatu technicznego
Data wpisania operatu technicznego do ewidencji materiałów zasobu
UWAGA:
1. PRZED PRZYSTĄPIENIEM DO ROBÓT BUDOWLANYCH NALEŻY SPRAWDZIĆ RZĘDNE TERENU ORAZ ISTNIEJĄCEGO UZBROJENIA CELEM WERYFIKACJI USTALONYCH RZĘDNYCH.
2. NA TERENACH UTWARDZONYCH RZĘDNE POKRYW STUDNI KANALIZACYJNYCH NAWIĄZAĆ DO NIWELETY TERENU.
3. NA TERENACH ZIELONYCH I ZALEWOWYCH ORAZ NA POCZĄTKOWYM ODCINKU KANAŁU GŁÓWNEGO S1-S10 RZĘDNE WŁAZÓWWYNIEŚĆ PONAD TEREN.
4. PRZEWODY UŁOŻONE POWYŻEJ 1,40 mp.p.t. OCIEPLIĆ (NP.: ŁUPKAMI POLIURETANOWYMI).
5. POMPOWNIE ŚCIEKÓW PRZED ZAMÓWIENIEM NALEŻY PONOWNIE ZWERYFIKOWAĆ.
Mapa do celów projektowych
SKALA 1:500
Sekcja: 7.139.27.17.2.2
7.139.27.17.2.4
7.139.27.17.4.2
7.139.27.18.1.1
7.139.27.18.1.3
7.139.27.18.3.1
Województwo: świętokrzyskie
Powiat: sandomierski
Jednostka ewidencyjna: 260901_1 Sandomierz
Obręb: 0003 S-rz Lewobrzeżny
Obiekt: ul. Polna
IZPG: GN.6640.969.2016
Układ współrzędnych: 2000
Układ wysokość: Kronstadt „86"
Kontur użytku gruntowego oznaczony symbolem (Lz) nie jest ujawniony w bazie danych egib
Mapa została wykonana bez ustalenia obciążeń gruntowych.
Zakres opracowania oznaczono linią czarną przerywaną.
Mapę wykonał: Usługi Geodezyjne i Kartograficzne Wojciech Bednarczyk nr. upr. 15317
Sandomierz, 20.07.2016r.
ARK 2
GEODETA UPRAWNIONY
Wojciech Bednarczyk
Nr upr. 15317
27-600 Sandomierz, ul. Kościuszki 6A
tel. 509 776 402
LOKALIZACJA PROJ. KANALIZACJI SANITARNEJ W UL. POLNEJ W SANDOMIERZU
PROJEKT ZAGOSPODAROWANIA TERENU 1 : 500
OBIEKT: SIEĆ KANALIZACJI SANITARNEJ WRAZ Z KANAŁAMI BOCZNYMI I PRZYŁĄCZAMI
ADRES BUDOWY: 27-600 SANDOMIERZ, UL. POLNA
INWESTOR: PRZEDSIĘBIORSTWO GOSPODARKI KOMUNALNEJ I MIESZKANIOWEJ SP. Z O.O. 27-600 SANDOMIERZ UL. PRZEMYSŁOWA 12
LEGENDA :
ZAKRES RZECZOWY PRZEDSIĘWZIĘCIA:
DZIAŁKI OBJĘTE INWESTYCJĄ
SIEĆ KANALIZACJI SANITARNEJ WRAZ Z KANAŁAMI BOCZNYMI W PRZYŁĄCZAMI OBJĘTA PRAWOMOCNYM POZWOLENIEM NA BUDOWĘ DECYZJA NR 259/10 Z DNIA 14.07.2010r.
SIEĆ KANALIZACJI SANITARNEJ WRAZ Z KANAŁAMI BOCZNYMI I PRZYŁĄCZAMI OBJĘTA ZMIANĄ POZWOLENIA NA BUDOWĘ
PROJEKTOWANE ODCINKI SIECI KANALIZACJI SANITARNEJ WRAZ Z KANAŁAMI BOCZNYMI I PRZYŁĄCZAMI
BRANŻA SANITARNA:
PROJEKTOWANA SIEĆ KANALIZACJI SANITARNEJ - KANAŁ GŁÓWNY PCV Ø200
PROJEKTOWANA SIEĆ KANALIZACJI SANITARNEJ - ODCINEK TŁOCZNY
PROJEKTOWANA SIEĆ KANALIZACJI SANITARNEJ - KANAŁY BOCZNE PCV Ø160 - 200
PROJEKTOWANE PRZYŁĄCZA KANALIZACJI SANITARNEJ Ø160 - POZA ZAKRESEM PRZETARGU
PROJ. STUDZIENKI KANALIZACJI SANITARNEJ DN 425, DN 600 I 1000 MM ŻANDARMI GŁÓWNYCH ŁOCZYCH
PROJ. STUDZIENKI KANALIZACJI SANITARNEJ DN 425, DN600 MM PRZYŁĄCZACH - POZA ZAKRESEM PRZETARGU
P PROJ. PRZEPOMPOWNIE ŚCIEKÓW P1 - P8
R.O.1 PROJ. RURY OSŁONOWE PE DN 315x18,7 SDR 17 PN10
R.O.2 PROJ. RURY OSŁONOWE PE DN 250x14,8 SDR 17 PN10
R.O.3 PROJ. RURY OSŁONOWE PE DN 160x9,5 SDR 17 PN10
R.O.4 PROJ. RURY OSŁONOWE PE DN 90x5,4 SDR 17 PN10
R.O.5 PROJ. RURY OSŁONOWE PE DN 355x21,1 SDR 17 PN10
R.O.6 PROJ. RURY OSŁONOWE DWUDZIELNE PE DN 110mm
BRANŻA ELEKTRYCZNA:
PROJ. LINIA KABLOWA PODZIEMNOWA. ZASILANIE PRZEPOMPOWNI ŚCIEKÓW WG PROJEKTU PN.: BUDOWA LINII KABLOWEJ PODZIEMNOWEJ ZASILANIA PRZEPOMPOWNI ŚCIEKÓW
PROJ. RURY OSŁONOWE DWUDZIELNE
UWAGA:
1. PRZED PRZYSTĄPIENIEM DO ROBÓT BUDOWLANYCH NALEŻY SPRAWDZIĆ RZĘDNE TERENU ORAZ ISTNIEJĄCEGO UZBROJENIA CELEM WERYFIKACJI USTALONYCH RZĘDNYCH.
2. NA TERENACH UTWARDZONYCH RZĘDNE POKRYW STUDNI KANALIZACYJNYCH NAWIĄZAĆ DO NIWELETY TERENU.
3. NA TERENACH ZIELONYCH I ZALEWOWYCH ORAZ NA POCZĄTKOWYM ODCINKU KANAŁU GŁÓWNEGO S1-S10 RZĘDNE WŁAZÓWWYNIEŚĆ PONAD TEREN.
4. PRZEWODY UŁOŻONE POWYŻEJ 1,40 mp.p.t. OCIEPLIĆ (NP.: ŁUPKAMI POLIURETANOWYMI).
5. POMPOWNIE ŚCIEKÓW PRZED ZAMÓWIENIEM NALEŻY PONOWNIE ZWERYFIKOWAĆ.
USŁUGI PROJEKTOWE - mgr inż. GRAŻYNA STYPA
27-600 Sandomierz, ul. T. Kościuszki 6a/7
TEMAT: ZAKRES RZECZOWY ZADANIA: SIEĆ KANALIZACJI SANITARNEJ WRAZ Z KANAŁAMI BOCZNYMI I PRZYŁĄCZAMI W ULICY POLNEJ W SANDOMIERZU
INWESTOR: PRZEDSIĘBIORSTWO GOSPODARKI KOMUNALNEJ I MIESZKANIOWEJ SP. Z O.O. 27-600 SANDOMIERZ UL. PRZEMYSŁOWA 12
ROZ. OPRAC.: PLAN ZAGOSPODAROWANIA TERENU — Bronze Sanitarna
Skala: 1 : 500
Data: X 2016r.
Nr rys.: 2
MGR. I NAZWISKO | UPRAWNIENIA | PODPIS
PROJEKTOWAŁ: mgr inż. Grażyna STYPA — POK/0001/ POS/08
SPRAWDZIŁ: inż. Anna MIANOWSKA — POK/0237/ POS/0512