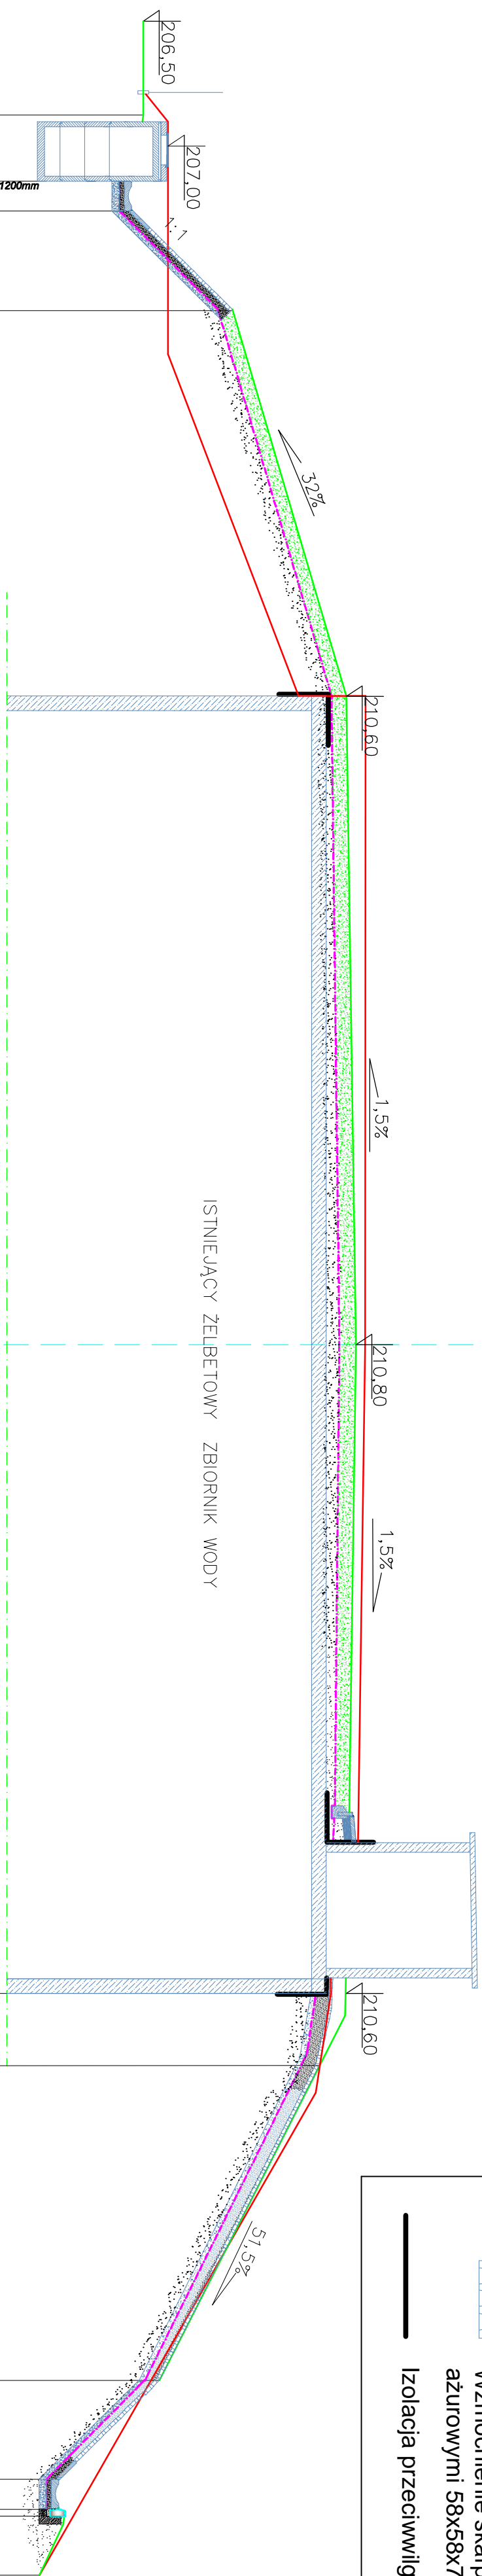


PRZEKRÓJ II – II km 0+024,87

LEGENDA:

- Skarpę po darniowaniu i obsiewie
- Istniejącą ukształtowanie terenu
- Warstwa geowłókny
- Wzmocnienie skarpy płytami ażurowymi 58x58x7cm
- Izolacja przeciwwilgociowa

[illegible]

USŁUGI - HANDEI, mgr inż. Maciej Szwegierca NIP: 584-183-12-01, Regon: 202465560				Nr R/ys
				6
Investor:	PGKiW Spółka z o.o. ul. Piżemysłowa 22 ; 27-600 Sandomierz			
Temat:	Remont wzmocnienie obudowy ziemnej zbiorników wody pitnej przy ul. Polskiej Organizacji Wojskowej w Sandomierzu na działce nr ewd/54/9			
Nazwa rys.:	PRZEKROJ II-II			
Objekt:	Faza: Projekt bud- wyk		Data: 11.2011	Skala 1:100
Branża	Funkcja	Imię i nazwisko:	Nr upr.	Podpis:
konstrukcja	Projektant	mgr inż. Maciej Szwegierca	SWK/00032/P00K/06	
sanitarna	Projektant	mgr inż. Adam Szwed	PDK/00063/P00S/06	