



PRZEKRÓJ A-A

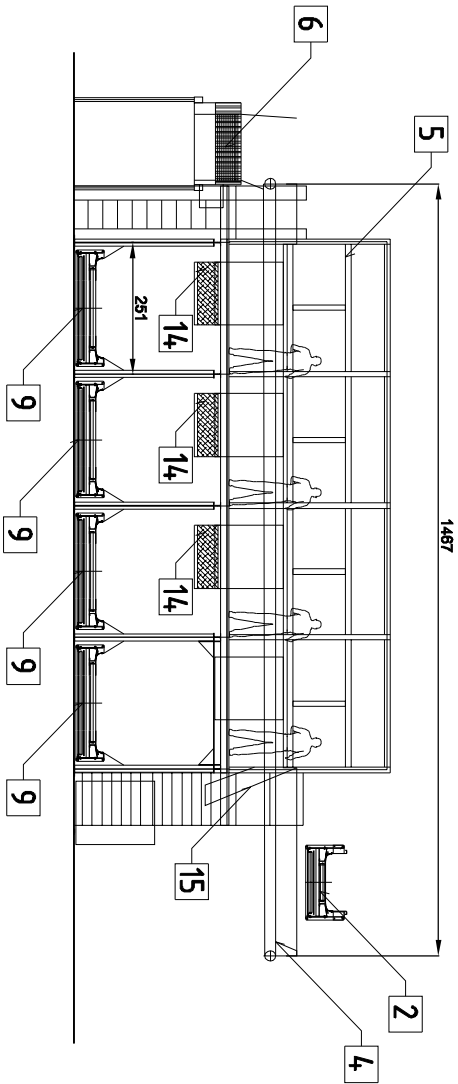


PRZEKRÓJ D-D

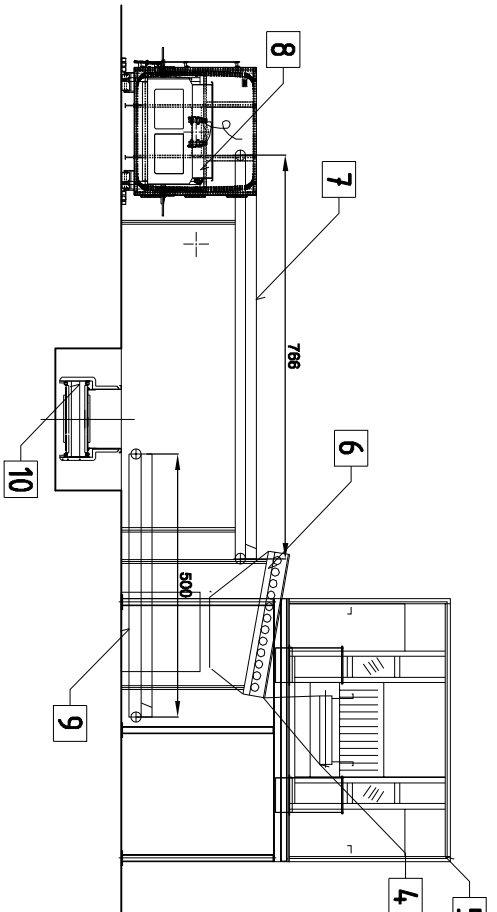


PRZEKROJE
- PROJEKT TECHNOLOGICZNY, ZAMIENNY - skala 1 :100
- "Linia sortownicza surowców wtórnych"


PRZEKRÓJ F-F

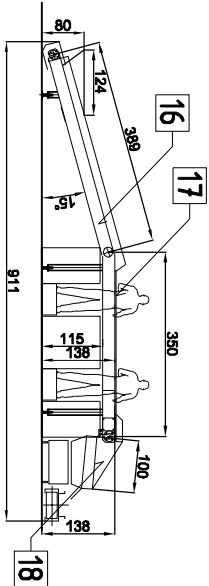


PRZEKRÓJ G-G

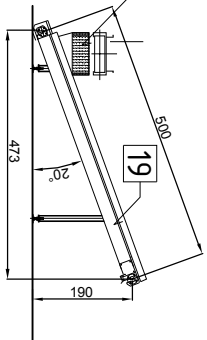

PRZEKRÓJ B-B

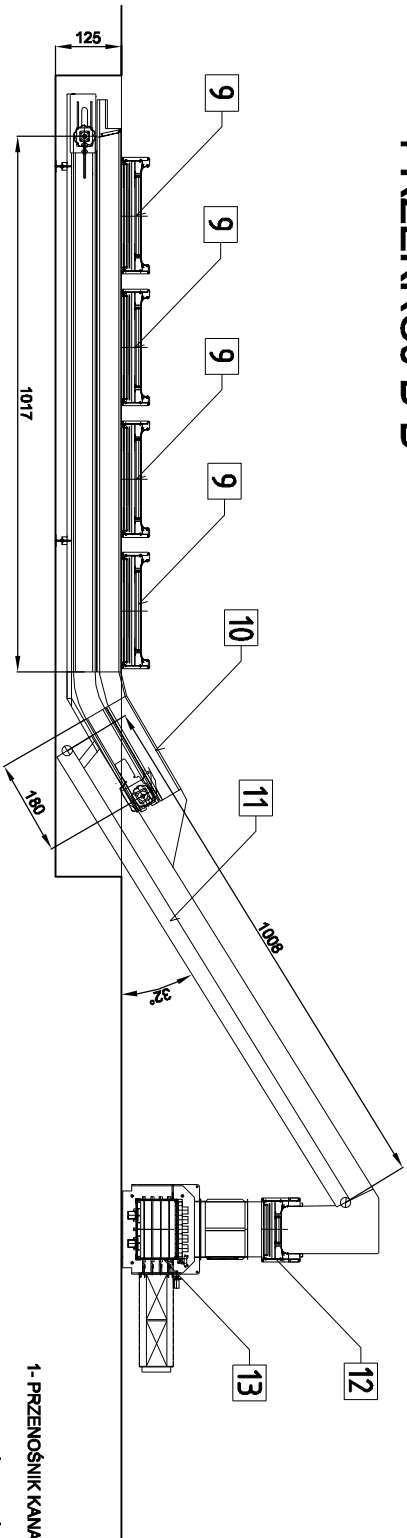


PRZEKRÓJ E-E

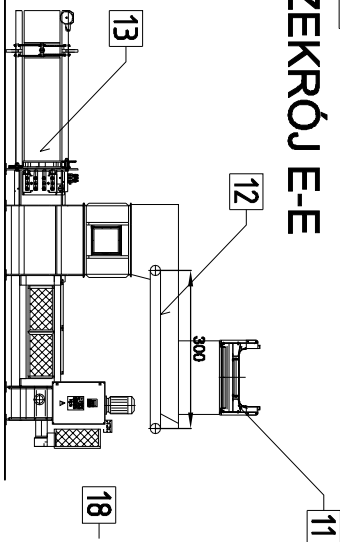

LEGENDA

- | | |
|--|--|
| 1- PRZENOŚNIK KANAŁOWY, WZNOŚZĄCY ODPADÓW | 10- PRZENOŚNIK KANAŁOWY DO PRASY KANAŁOWEJ |
| 2- PRZENOŚNIK TAŚMOWY, WZNOŚZĄCY ODPADÓW | 11- PRZENOŚNIK WZNOŚZĄCY DO PRASY KANAŁOWEJ |
| 3- SEPARATOR MAGNETYCZNY | 12- PRZENOŚNIK POZIOMY DO PRASY KANAŁOWEJ |
| 4- PRZENOŚNIK SORTOWNICZY, TAŚMOWY | 13- PRASA KANAŁOWA |
| 5- KABINA SORTOWNICZA | 14- PREFORATORY BUTELEK PET |
| 1/4 BOKSY POSADOWIONE NA TRYBUNIE SORTOWNICZEJ | 15- RYNNA ZSTROWA |
| 6- PRZESIEWACZ DYSKOWY | 16- PRZENOŚNIK SORTOWNICZY STŁUCZKI SZKLANEJ |
| 7- PRZENOŚNIK TAŚMOWY DO PRASY KONTENEROWEJ | 17- STANOWISKO SORTOWNICZE |
| 8- PRASA KONTENEROWA | 18- PRZESIEWACZ WIRACYJNY |
| 9- PRZENOŚNIKI, BUNKROWE W BOKSACH KABINY | 19- PRZENOŚNIK WZNOŚZĄCY |

PRZEKRÓJ C-C

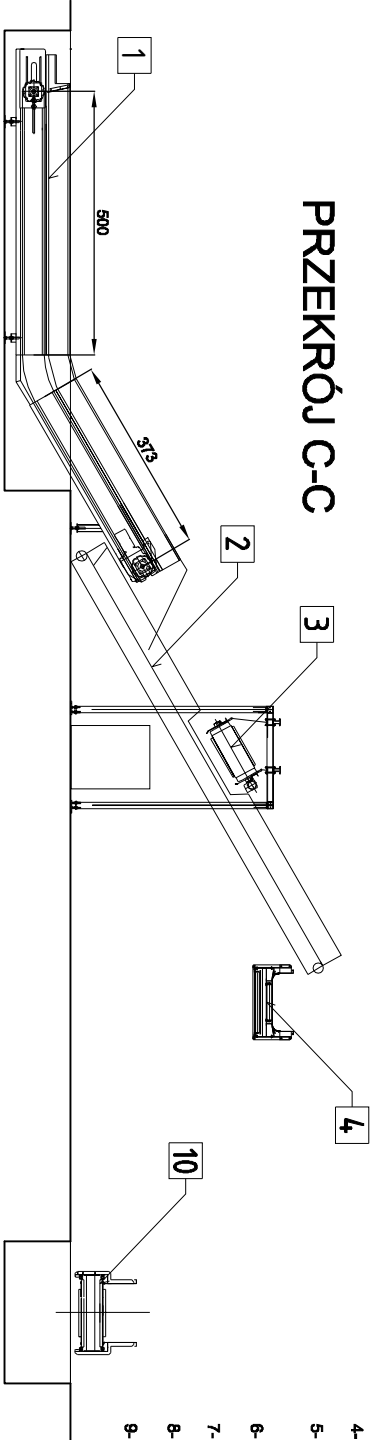

<p>PHU "RABUD" mgr inż. Tomasz RABĘDA - PRACOWNIA BUDOWLANA - ul. Żeromskiego 5, 27-600 Sandomierz tel. (15) 832 02 43 rabeda@poczta.onet.pl</p>			
OBIEKT: "Rozbudowa hali sortowni surowców wtórnych na terenie PGKiM w Sandomierzu"			
ADRES: ul. Piłsudskiego 12, 27-600 Sandomierz, dz. nr ewid.: 1353/4			
INWESTOR: PGKiM SANDOMIERZ SP. z o.o. ul. Piłsudskiego 12, 27-600 Sandomierz			
TEMAT RYS.: PRZEKROJE - PROJEKT TECHNOLOGICZNY ZAMIENNY			
FUNKCJA: mgr inż. Tomasz RABĘDA	PODPIS		
FAZA: PROJEKT TECHNOLOGICZNY, ZAMIENNY			
BRANŻA: ARCHITEKTONICZNO-BUDOWLANA			
DATA OPRACOWANIA majzec 2012	SKALA 1 :100	NRRYS: 3	