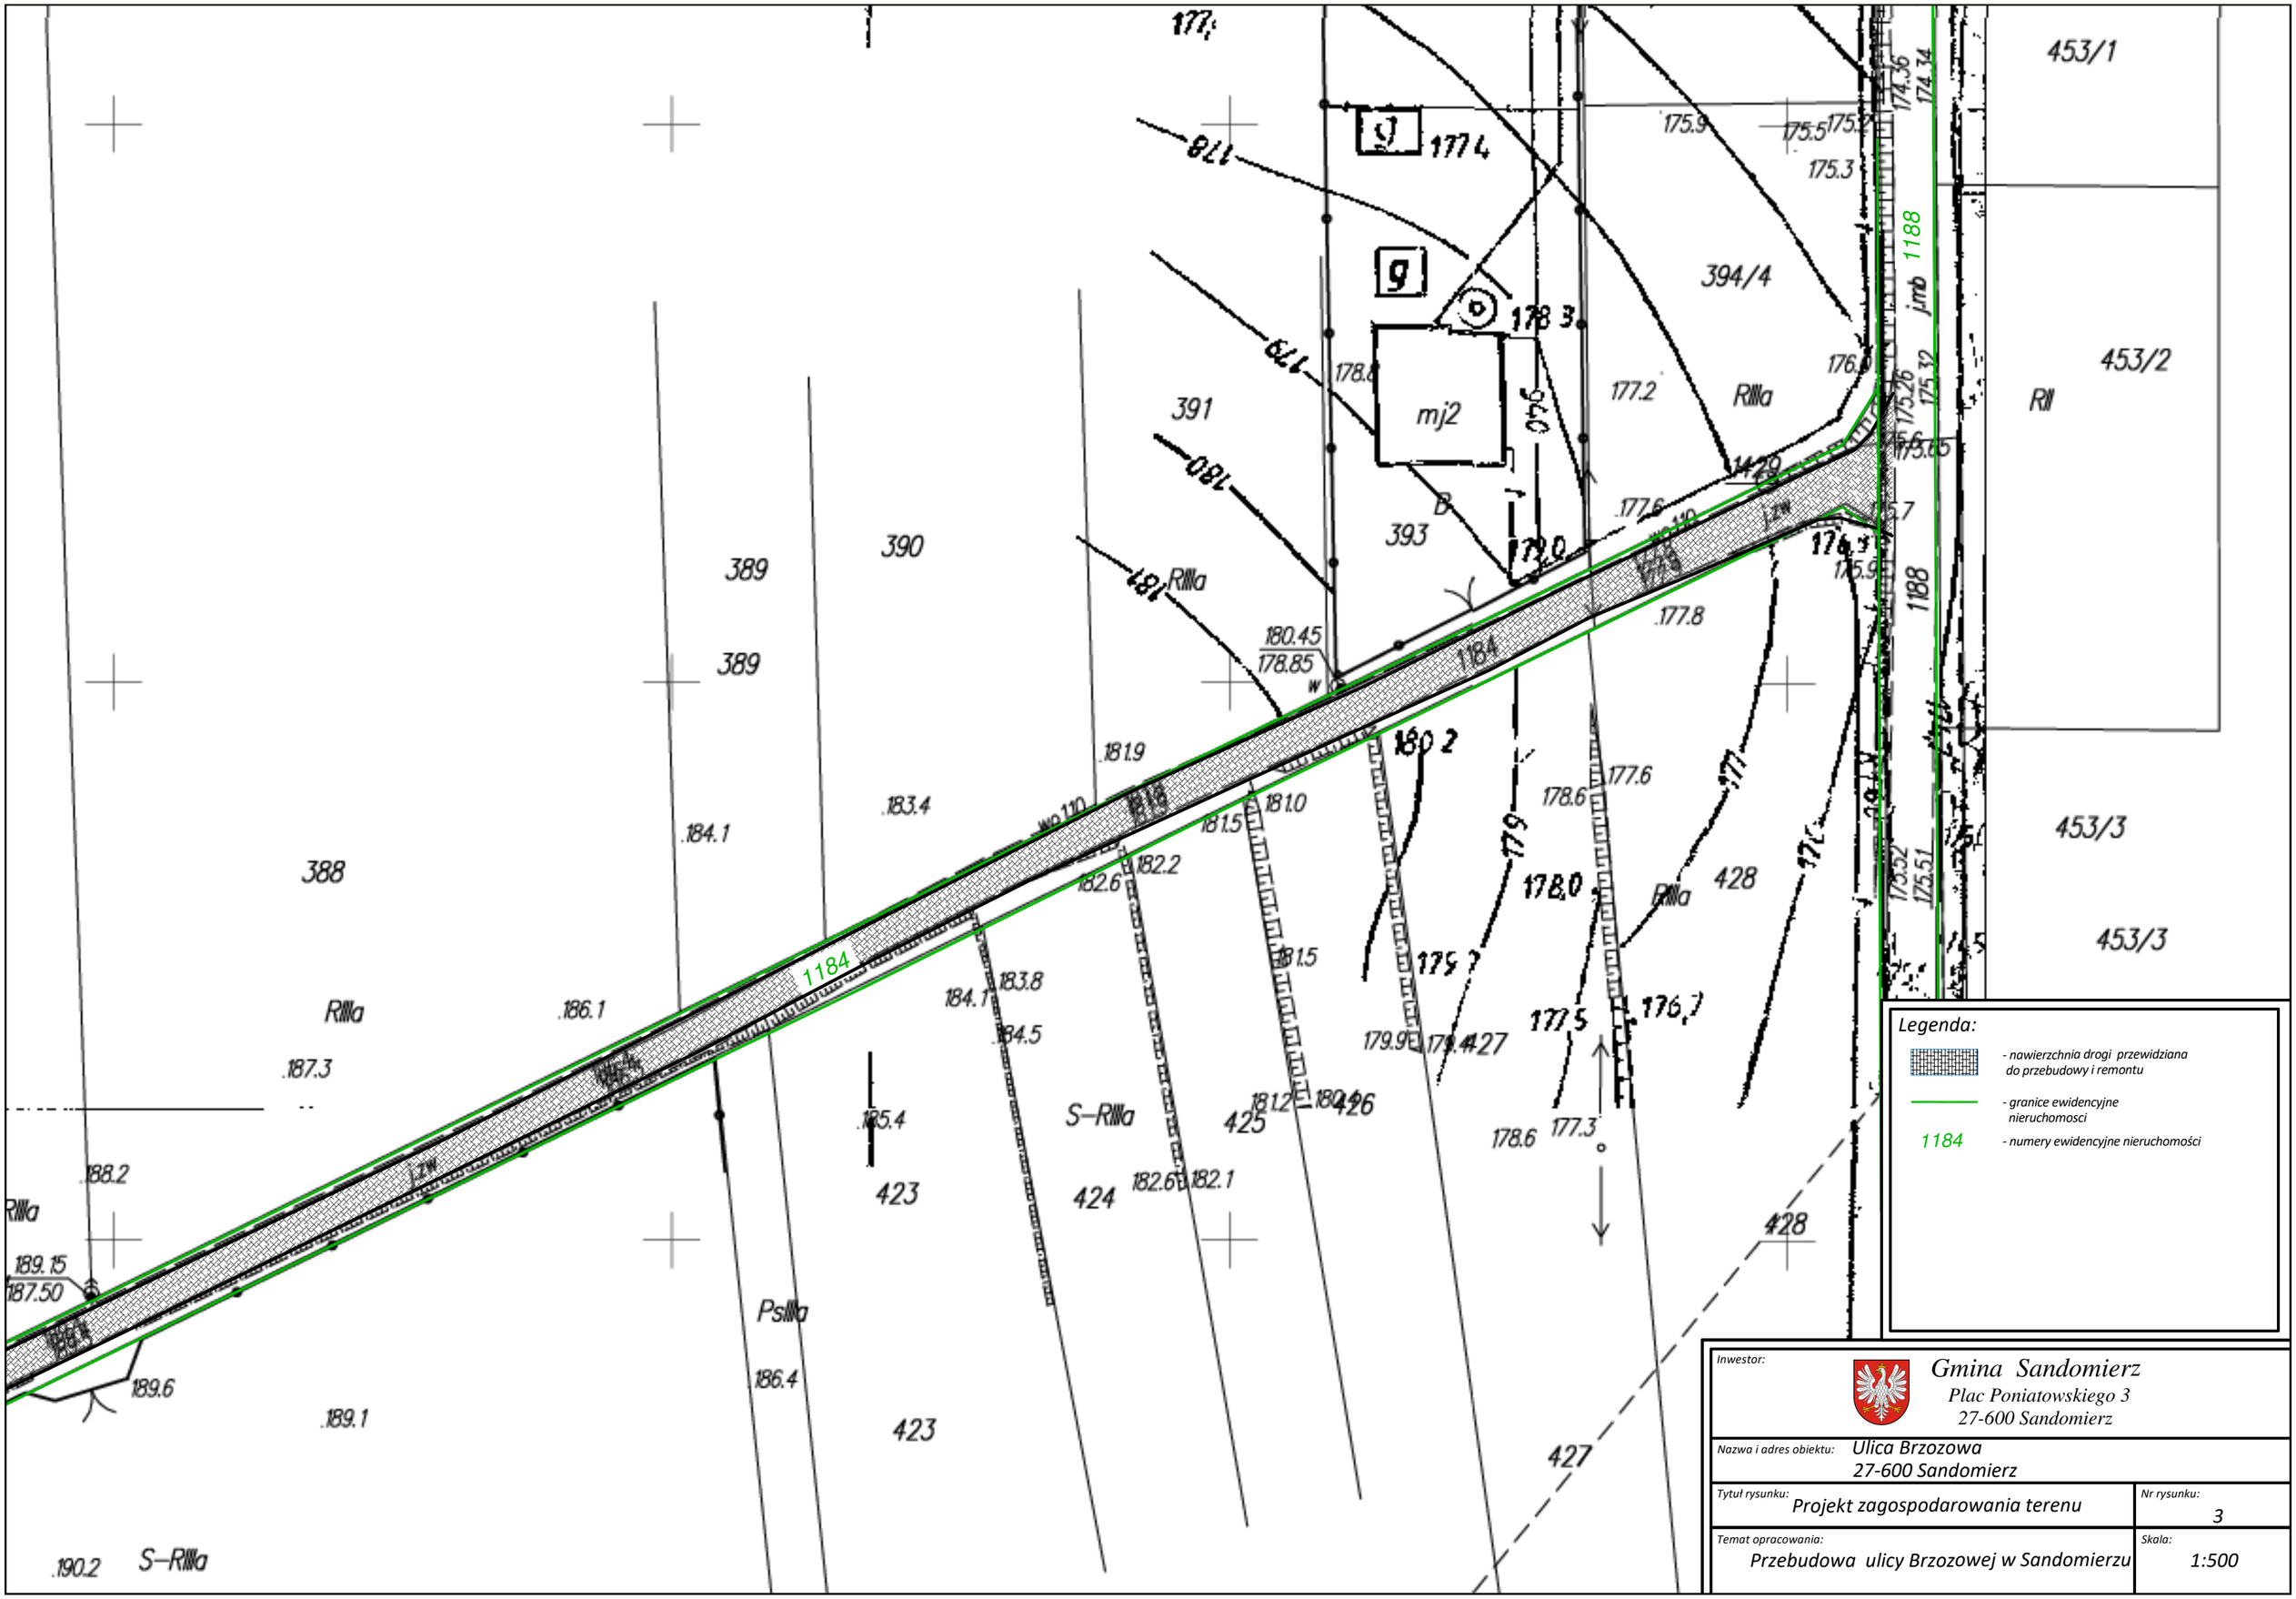

Inwestor:

Gmina Sandomierz
Plac Poniatowskiego 3
27-600 Sandomierz

Nazwa i adres obiektu: Ulica Brzozowa
27-600 Sandomierz

Tytuł rysunku: Projekt zagospodarowania terenu

Nr rysunku: 3

Temat opracowania: Przebudowa ulicy Brzozowej w Sandomierzu

Skala: 1:500