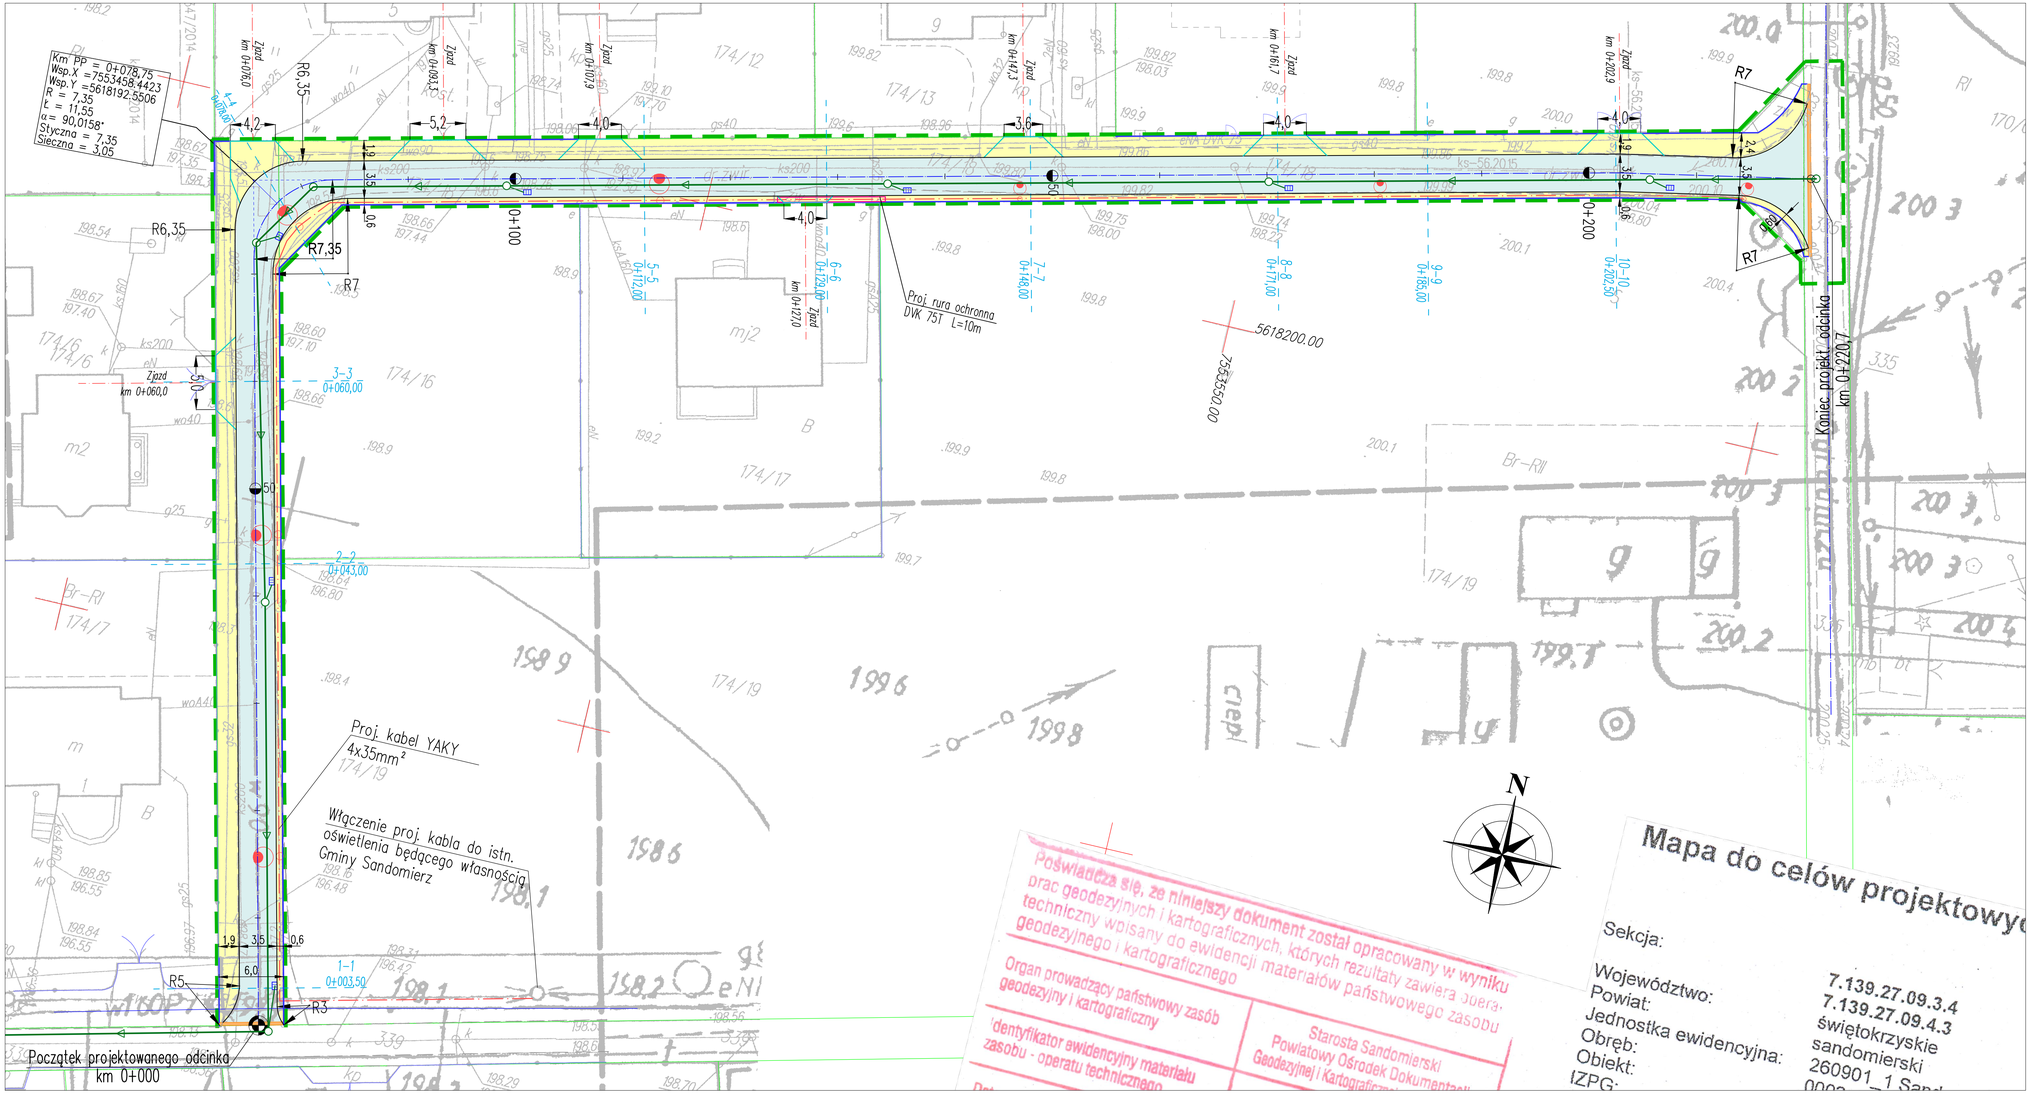


LEGENDA

- projekt. jezdnia z kostki betonowej
- projekt. chodnik z kostki bet.
- projekt. krawężnik na płask
- projekt. obrzeże chodnikowe bet. 8x30 cm
- krawędź jezdni
- krawędź zjazdu
- projekt. kanalizacja deszczowa
- projekt. wpusty deszczowe
- projekt. latarnie i kabel oświetleniowy eNN
- linia rozgraniczająca teren inwestycji
- projekt. rury ochronne typu AROT

| | |
|---|---|
| E:\2016\01 CZEREŚNIOWA\Kosztyl_Lepiej_Camino.pmg | PROJEKTOWANY OBIEKT: BUDOWA ULICY CZEREŚNIOWEJ W SANDOMIERZU Z OŚWIETLENIEM I ODWODNIENIEM |
| CAMINO Projektowanie i Obsługa Inżynierska Budownictwa Drogowego Krzysztof Filewicz 27-600 Sandomierz, ul. Słoneczna 12 Tel. 881-577-707 | INWESTOR: Gmina Sandomierz Pl. Poniatowskiego 3, 27-600 Sandomierz; STADIUM: Projekt Budowlany; TEMAT RYSUNKU: PLAN SYTUACYJNY |

| Branża: | Funkcja: | Imię i nazwisko: | Nr uprawnień: | Podpis: | BRANŻA: drogowa | NR RYSUNKU: |
|---|---|---|---|---|---|---|
| DROGOWA | Projektant | mgr inż. Krzysztof FILEWICZ | SWK/0145/POOD/14 | | SKALA: 1:250 | 2 |
| | Asystent projektanta | mgr inż. Piotr ZYCH | | | DATA: 10.2016 | |
| | Sprawdził | mgr inż. Tadeusz ŻAK | 167A/Tbg/93 | | | |