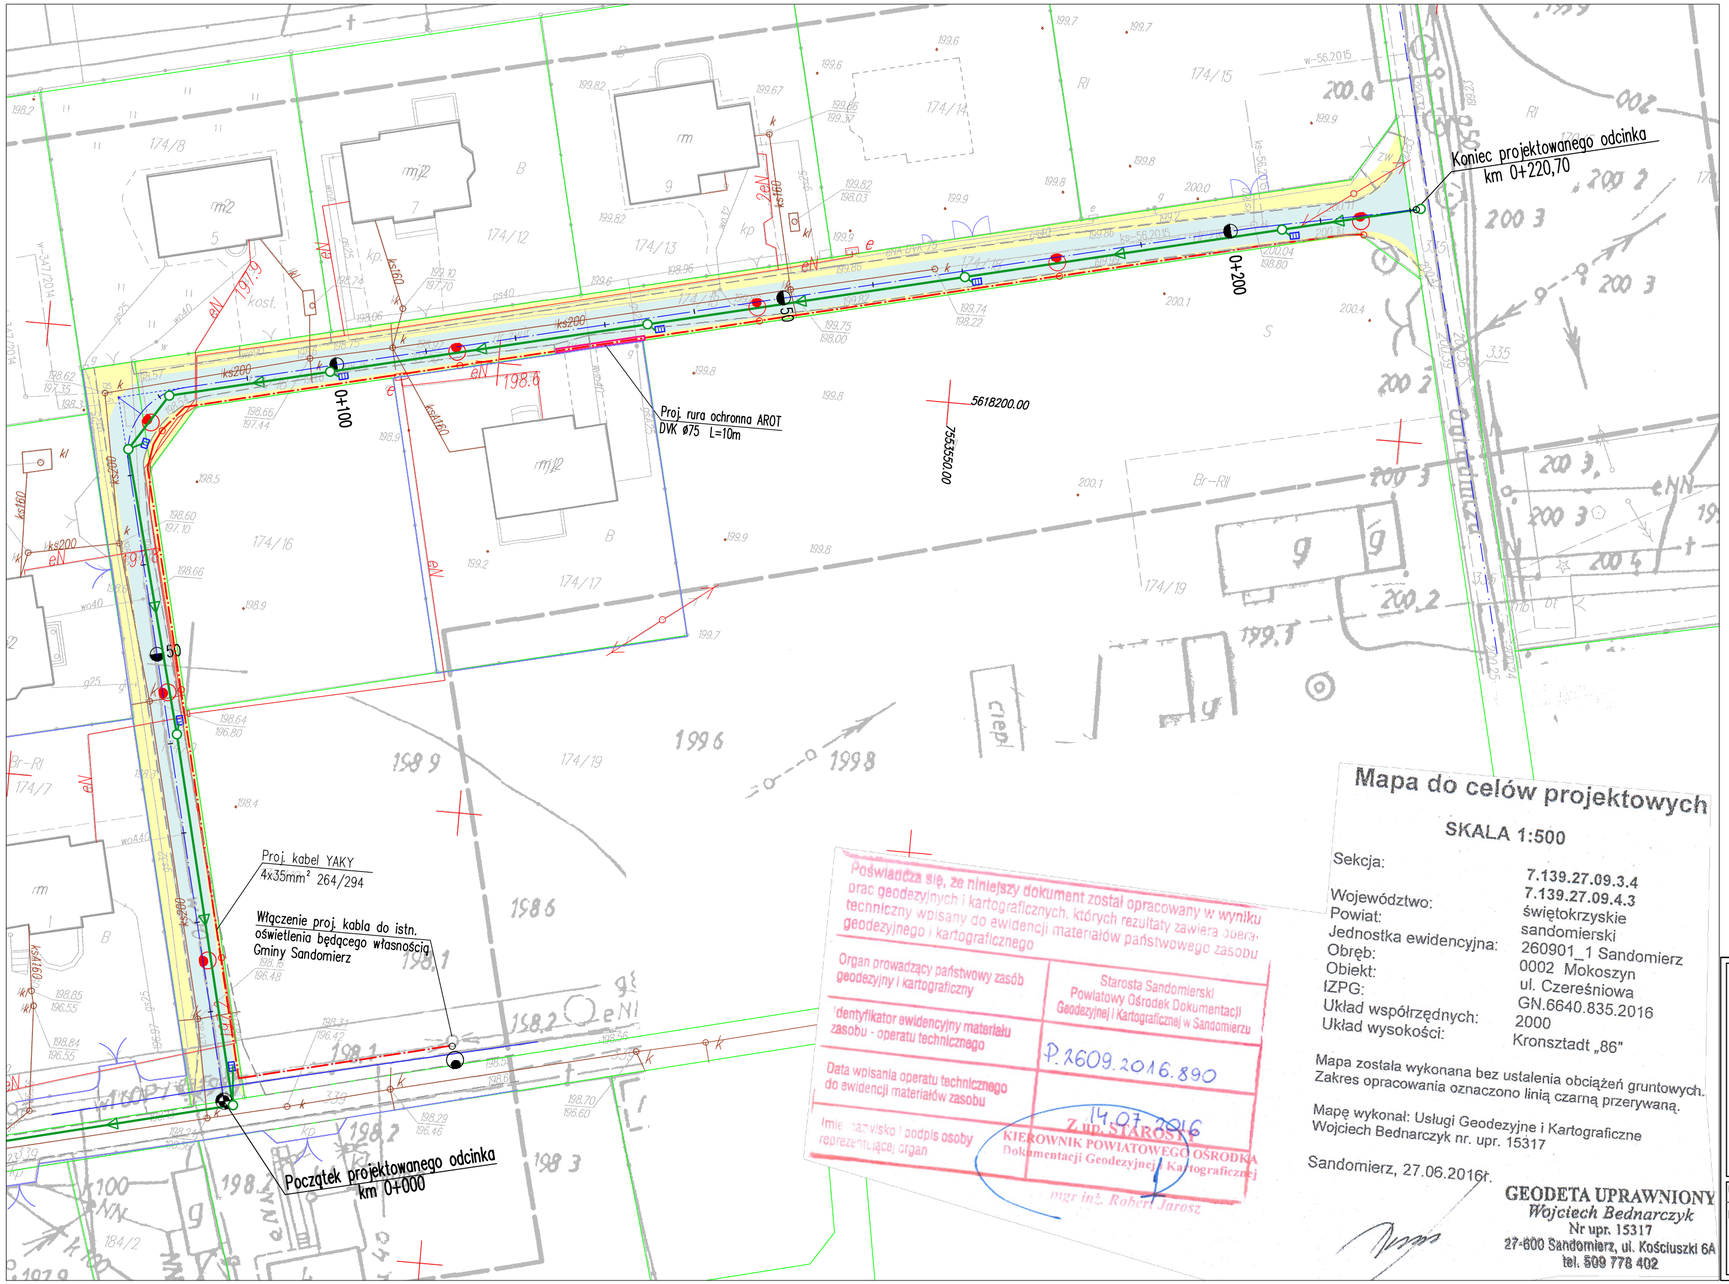

STAROSTA SANDOMIERSKI

Zgodnie z art. 28c ustawy z dnia 17 maja 1989 r. - Prawo geodezyjne i kartograficzne (Dz. U. z 2010 r. Nr 193 poz. 1287, późn. zm.) poświadcza się, że niniejsza dokumentacja projektowa była przedmiotem narady koordynacyjnej przeprowadzonej

w dniu 29.12.2016 w Starostwie Powiatowym w Sandomierzu
Data

GN.6630. 97.2016 Sandomierz, dn. 29.12.2016
Znak sprawy Data

Z up. STAROSTY
mgr inż. Robert Jarosz
Przewodniczący Wydziału Geodezji i Gospodarki Nieruchomościami
Podpis i pieczęć Przewodniczącego Narady Koordynacyjnej

Poświadcza się, że niniejszy dokument został opracowany w wyniku prac geodezyjnych i kartograficznych, których rezultaty zawiera zbiór techniczny wpisany do ewidencji materiałów państwowego zasobu geodezyjnego i kartograficznego

Organ prowadzący państwowy zasób geodezyjny i kartograficzny	Starosta Sandomierski Powiatowy Ośrodek Dokumentacji Geodezyjnej i Kartograficznej w Sandomierzu
Identyfikator ewidencyjny materiału zasobu - operatu technicznego	P.2609.2016.890
Data wpisania operatu technicznego do ewidencji materiałów zasobu	14.07.2016
Imię, nazwisko i podpis osoby reprezentującej organ	Z up. STAROSTY KIEROWNIK POWIATOWEGO OŚRODKA Dokumentacji Geodezyjnej i Kartograficznej mgr inż. Robert Jarosz

Mapa do celów projektowych

SKALA 1:500

Sekcja: 7.139.27.09.3.4
7.139.27.09.4.3
Województwo: świętokrzyskie
Powiat: sandomierski
Jednostka ewidencyjna: 260901_1 Sandomierz
Obręb: 0002 Mokoszyn
Obiekt: ul. Czereśniowa
fZPG: GN.6640.835.2016
Układ współrzędnych: 2000
Układ wysokości: Kronsztadt „86"

Mapa została wykonana bez ustalenia obciążeń gruntowych.
Zakres opracowania oznaczono linią czarną przerywaną.

Mapę wykonał: Usługi Geodezyjne i Kartograficzne
Wojciech Bednarczyk nr. upr. 15317

Sandomierz, 27.06.2016r.

GEODETA UPRAWNIONY
Wojciech Bednarczyk
Nr upr. 15317
27-600 Sandomierz, ul. Kościuszki 6A
tel. 509 778 402

LEGENDA

- projekt. kabel oświetl. YAKY 4x35mm²
- projekt. słupy oświetleniowe z oprawą LED 56W
- projekt. rury ochronne na kablu - DVK75T o dług. wg planu

CAMINO
KRZYSZTOF FILEWICZ

CAMINO
Projektowanie i Obsługa Inżynierska
Budownictwa Drogowego
Krzysztof Filewicz
27-600 Sandomierz, ul. Słoneczna 12
Tel. 881-577-707

PROJEKTOWANY OBIEKT:

BUDOWA ULICY CZEREŚNIOWEJ W SANDOMIERZU
Z OŚWIETLENIEM I ODWODNIENIEM

INWESTOR: Gmina Sandomierz
Pl. Poniatowskiego 3, 27-600 Sandomierz

STADIUM: Projekt Budowlany

TEMAT RYSUNKU:

PROJEKT ZAGOSPODAROWANIA TERENU

Branża:	Funkcja:	Imię i nazwisko:	Nr uprawnień:	Podpis:
ELEKTRYCZNA	Projektant	mgr inż. Tadeusz SZCZYPTA	32/Tbg/87	
	Sprawdził	mgr inż. Andrzej GUCWA	187A/Tbg/94	

BRANŻA: elektryczna
SKALA: 1:500
DATA: 10.2016
NR RYSUNKU: 1