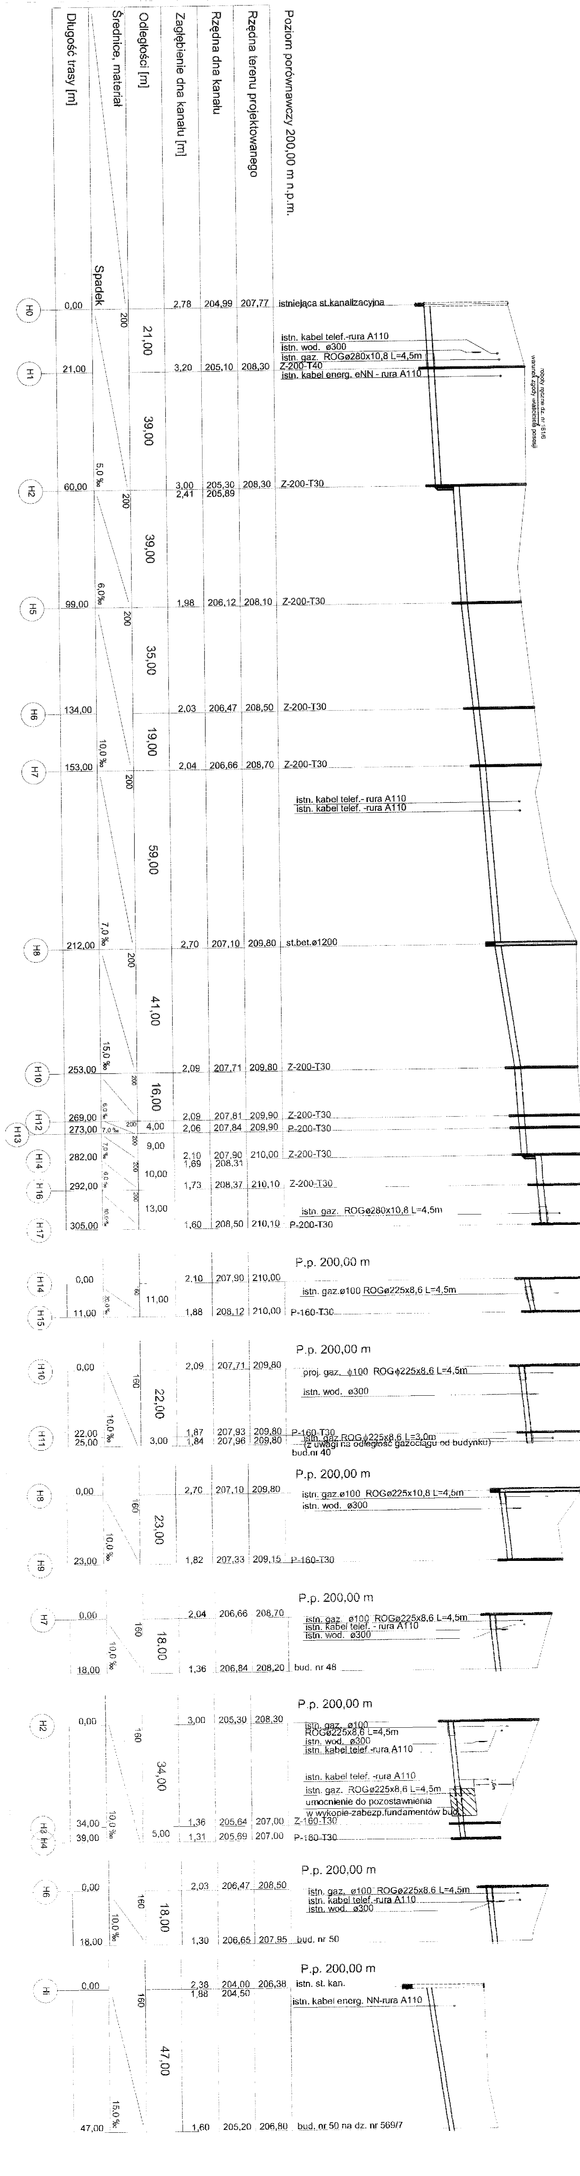

Jednostka Projektowa: Przedsiębiorstwo Produkcyjno–Usługowe RESKO Sp. z o.o.			Adres obiektu budowlanego:		Podz. 1:1000/100
			Stadium: PW		
Projektował:	inż. Edward Rojek	S-541/94	Przedmiot opracowania:	Kan.sanit. w Sandomierzu	Nr rys. 26
Opracował:	mgr inż. Monika Kempa		Nazwa rysunku:	Profile podłużne kolektora H wraz z kanałami bocznymi	
Sprawdził:	mgr inż. St. Chudzicki	107/98			

Rys. nr 3