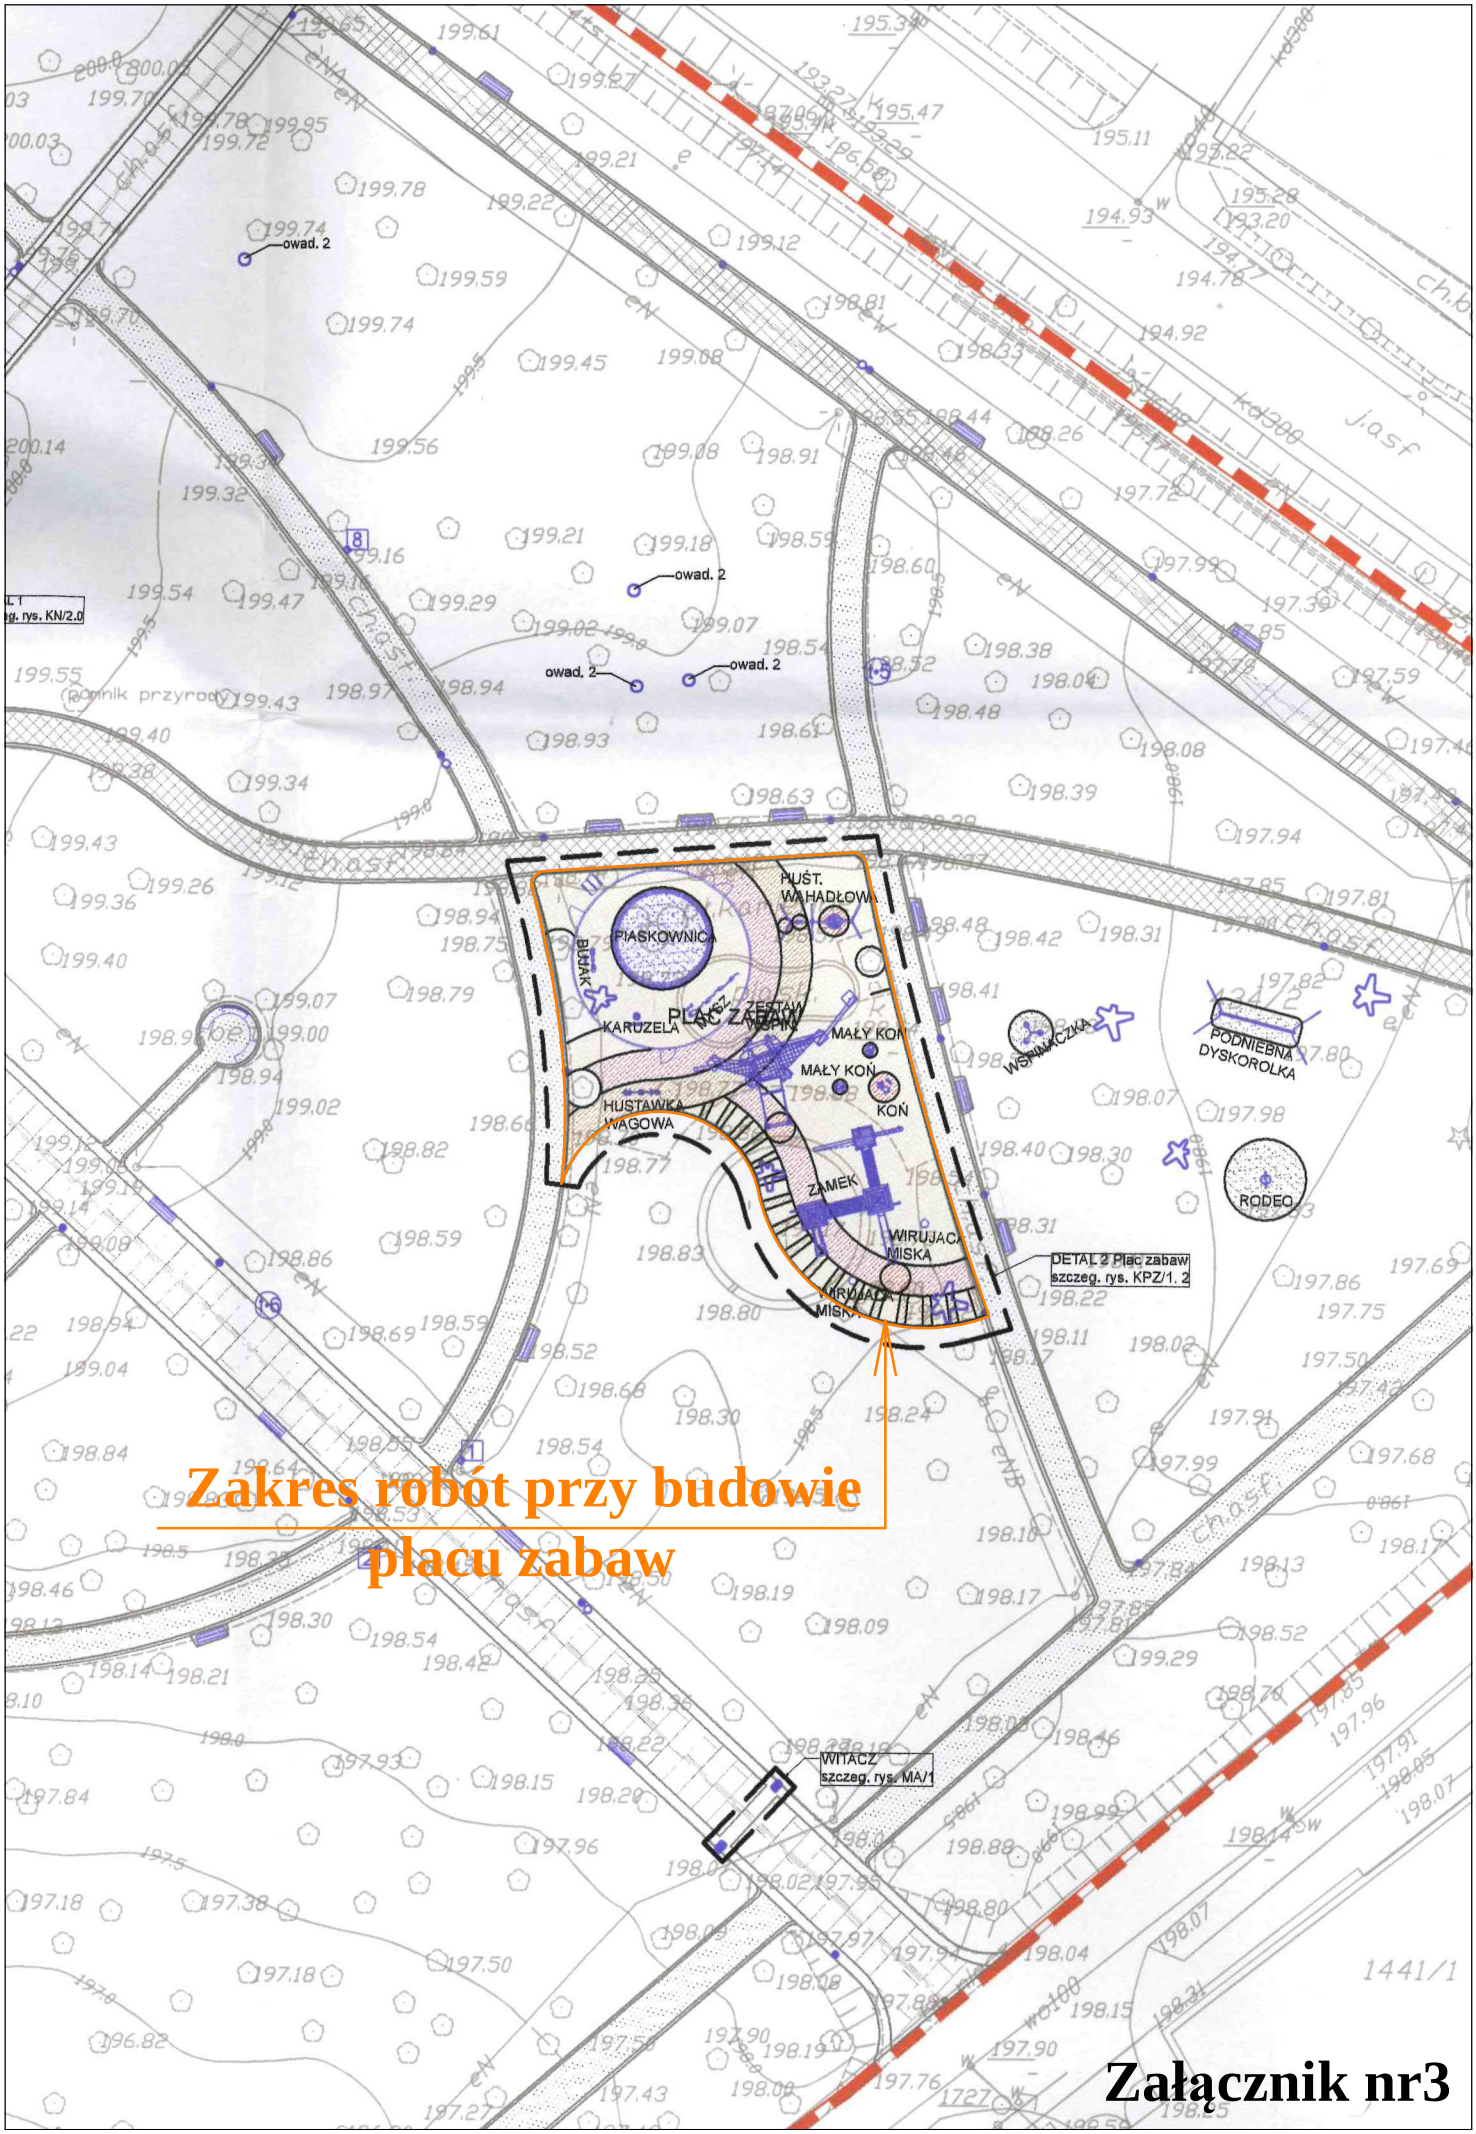

Zakres robót przy budowie placu zabaw

Załącznik nr3