


# OB.11- KANAŁ NA ESTAKADZIE

## WĘZŁ PRZELEWOWY RZUT 1:50

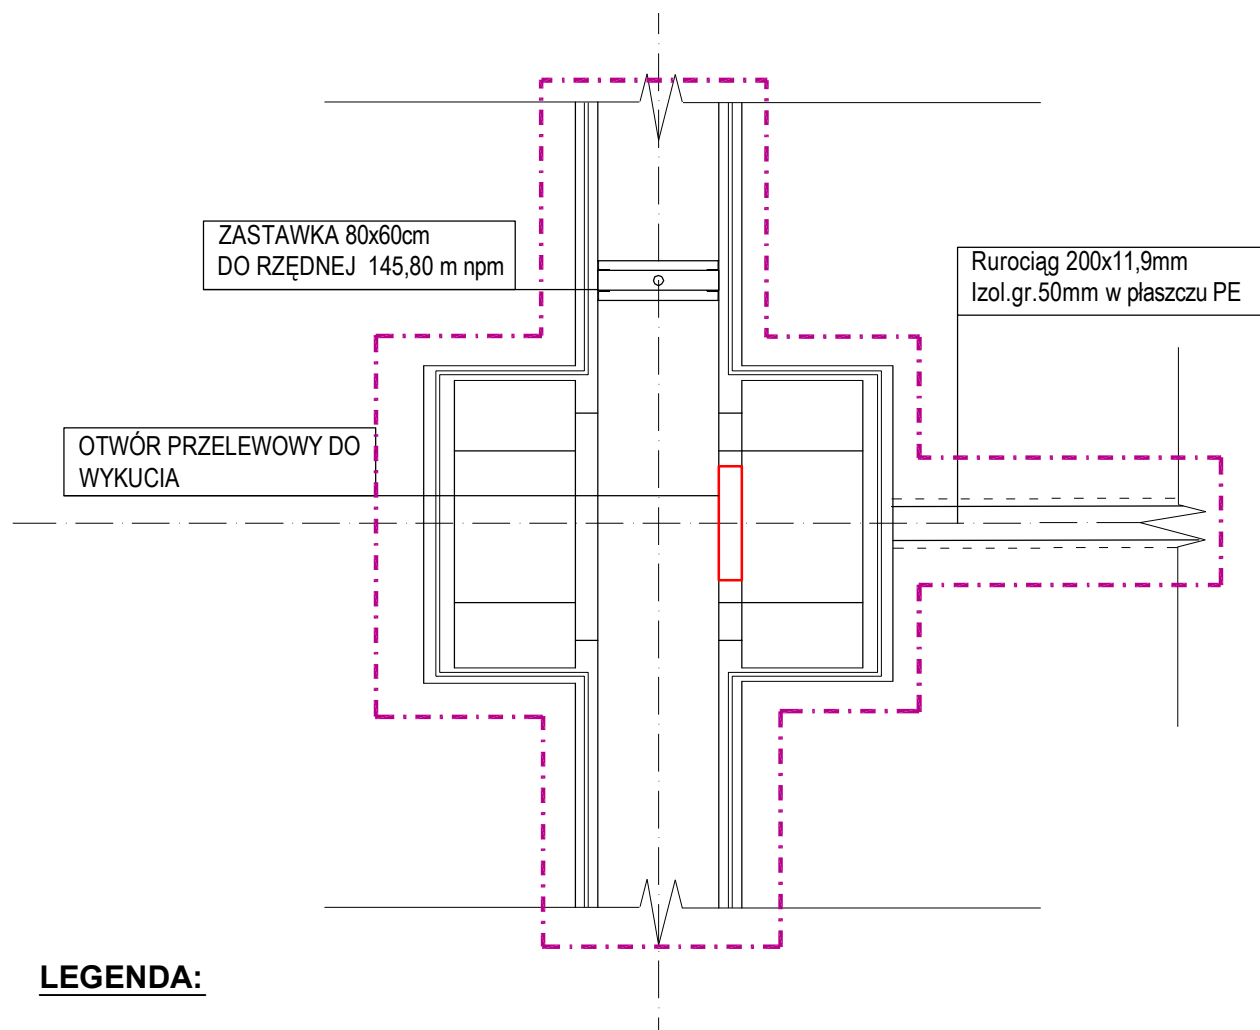

### LEGENDA:

— — — — — - ZAKRES OPRACOWANIA

Zakres opracowania na obiekcie OB.11 obejmuje:

#### I. Wykonanie prac remontowych polegających na:

1.Wymiana rurociągów wody technologicznej na prasę (ściek oczyszczony) ze stalowych na PE 100 SDR 17 200x11,9mm (PN 10) prowadzonych po istniejącej trasie w gruncie wraz z wykonaniem przyłącza z komory przelewu awaryjnego do wymienianego rurociągu w pkt.A.

|             |  |                            |                  |                           |
|-------------|--|----------------------------|------------------|---------------------------|
| Inwestor:   | Przedsiębiorstwo Gospodarki Komunalnej i Mieszkaniowej<br>w Sandomierzu Sp. z o. o ul. Przemysłowa 12<br>27-600 Sandomierz |                            |                  | Nr Rys.<br><b>T-11-01</b> |
| Temat:      | <b>Remont i modernizacja miejskiej oczyszczalni<br/>ścieków w Sandomierzu”- ETAP II</b>                                    |                            |                  |                           |
| Nazwa rys.: | <b>RZUT WĘZŁA PRZELEWOWEGO</b>   |                            |                  |                           |
| Obiekt:     | Faza: Projekt budowlany  |                            | Data: 01.2014    | Skala: 1:50               |
| Branża:     | Funkcja  | Imię i nazwisko:           | Nr upr:          | Podpis:                   |
| sanitarna   | Projektant   | <b>mgr inż. Adam Szwed</b> | PDK/0063/POOS/06 |                           |
|             |  |                            |                  |                           |