


# OB.11- KANAŁ NA ESTAKADZIE

## WĘZEL PRZELEWOWY

### PRZEKRÓJ B-B

#### 1:50

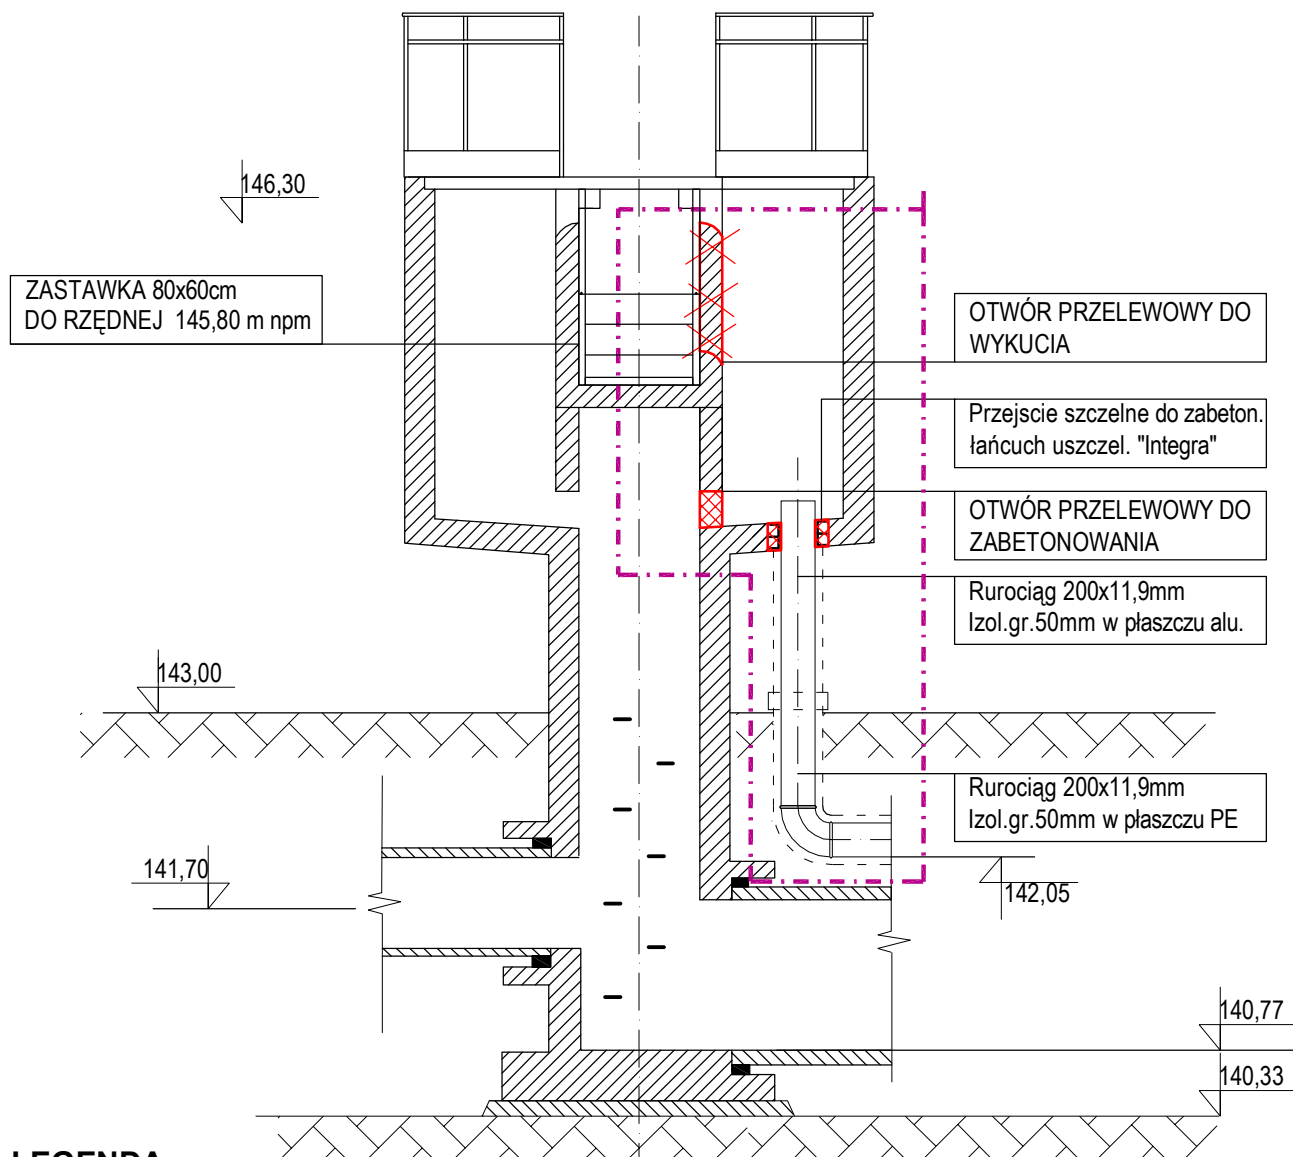

#### LEGENDA:

— — — — — - ZAKRES OPRACOWANIA

Zakres opracowania na obiekcie OB.11 obejmuje:

I. Wykonanie prac remontowych polegających na:

1. Wymiana rurociągów wody technologicznej na prasę (ściek oczyszczony) ze stalowych na PE 100 SDR 17 200x11,9mm (PN 10) prowadzonych po istniejącej trasie w gruncie wraz z wykonaniem przyłącza z komory przelewu awaryjnego do wymienianego rurociągu w pkt.A.

Inwestor:	Przedsiębiorstwo Gospodarki Komunalnej i Mieszkaniowej w Sandomierzu Sp. z o. o ul. Przemysłowa 12 27-600 Sandomierz			Nr Rys. <b>T-11-03</b>
Temat:	<b>Remont i modernizacja miejskiej oczyszczalni ścieków w Sandomierzu”- ETAP II</b>			
Nazwa rys.:	<b>PRZEKRÓJ B-B</b>			
Obiekt:	Faza: Projekt budowlany		Data: 01.2014	Skala: 1:50
Branża:	Funkcja	Imię i nazwisko:	Nr upr:	Podpis:
sanitarna	Projektant	<b>mgr inż. Adam Szwed</b>	PDK/0063/POOS/06	