
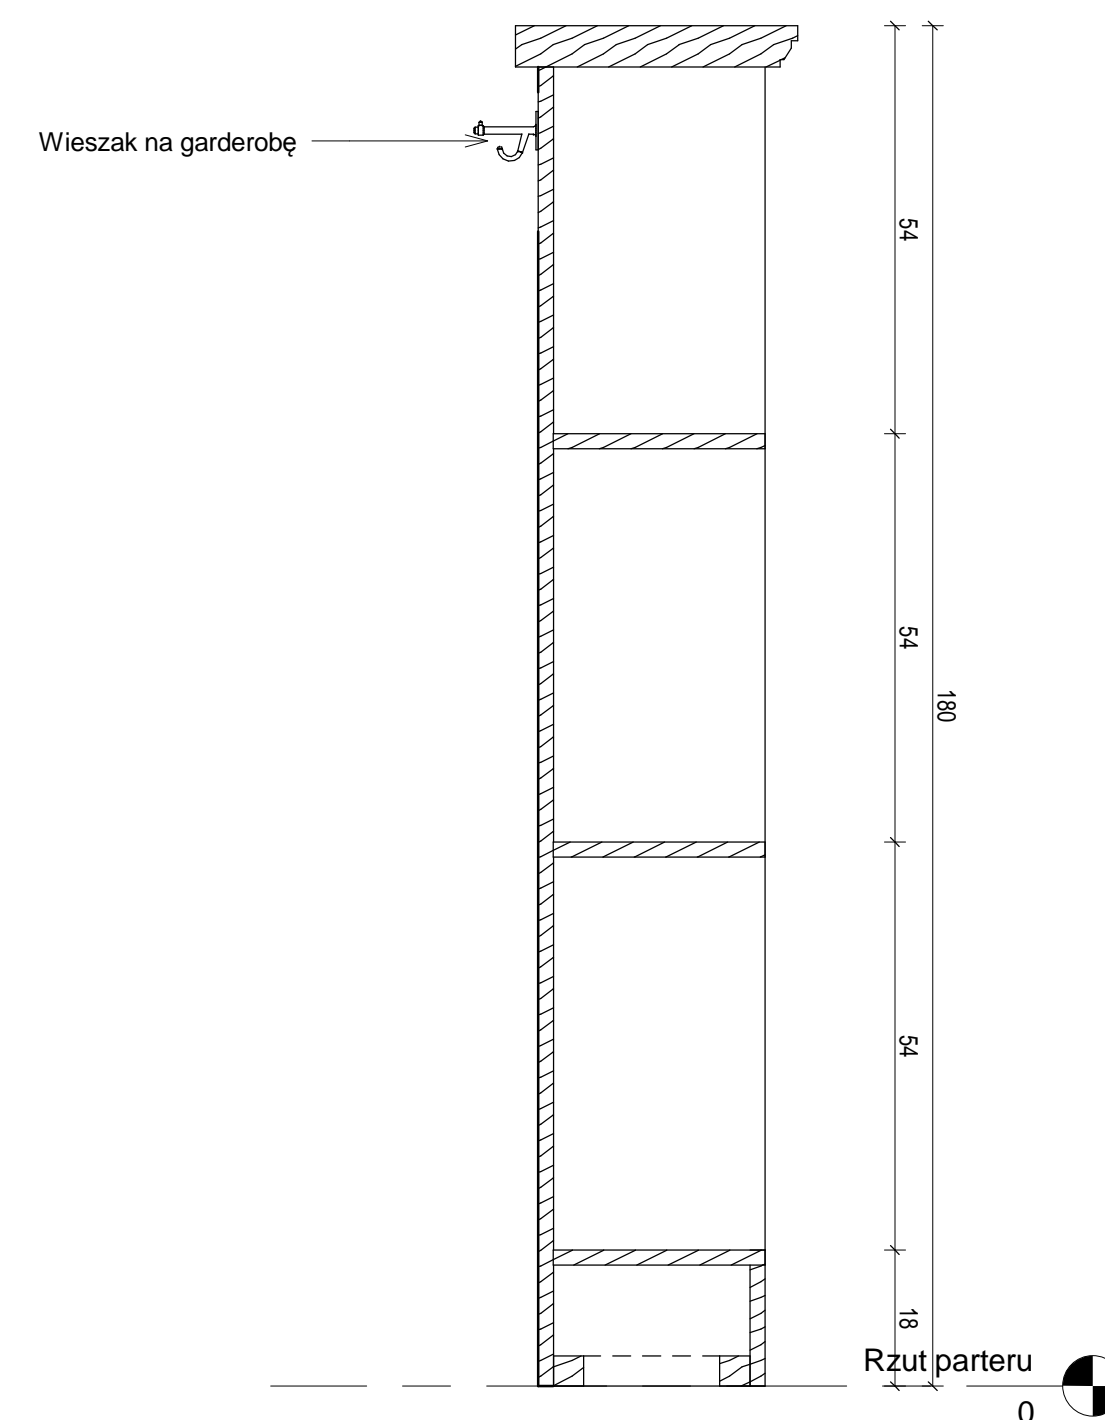


Elementy drewniane wykonać z jesionu, malować lakierobejcą - kolor palisander średni
Elementy zawierające szkło szkląć szkłem bezpiecznym

Uwaga – przed wykonaniem elementów aranżacji wnętrz wszystkie wymiary sprawdzać podczas i po wykonaniu prac remontowych oraz uzgodnić z autorami przewidywanych wystaw, ekspozycji.

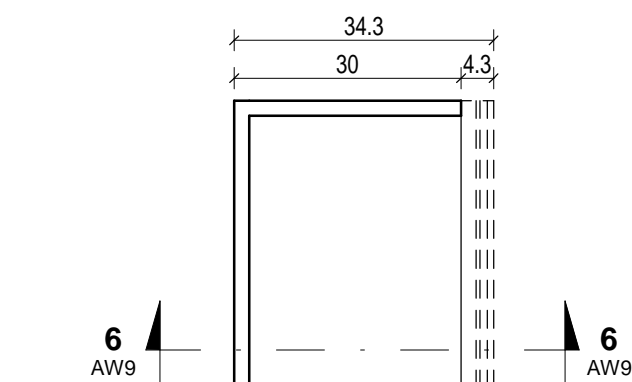

Biuro projektowe DWORACZYK-ARCHITEKTURA
39-400 Tarnobrzeg, Al. Warszawska 170D
600 338 494, 600 505 918 www.d-architektura.com.pl
gajekada@gmail.com, dworaczykkamil@gmail.com

Obiekt/adres inwestycji
Remont pomieszczeń parteru Ratusza, 27-600 Sandomierz, Rynek 1,
Nr działki: 1135/1

Inwestor
Gmina Sandomierz, Pl. Poniatowskiego 3 27-600 Sandomierz

| | | | | |
|-------|--|--------|-----------------------------|---------------------------|
| aczyk | Projektant mgr inż. arch. Kamil Dworaczyk | Podpis | Specjalność architektura | Nr. upr. 6/PKOKK/2014 |
| | Sprawdzający mgr inż. arch. Ada Dworaczyk | Podpis | Specjalność architektura | Nr. upr. 41/DSOKK/2013 |

| | | |
|--------------------------------|---------|-------|
| Stadium | Data | Skala |
| Projekt budowlany - wykonawczy | 04.2010 | 1:500 |

Dworczyk

| | | |
|--------------------------------|------------|----------------|
| Projekt budowlany - wykonawczy | 04.2016 | Jak zaznaczono |
| Architektura | Nr rysunku | AW9 |