



SCHODY TERENOWE


SKALA 1:50

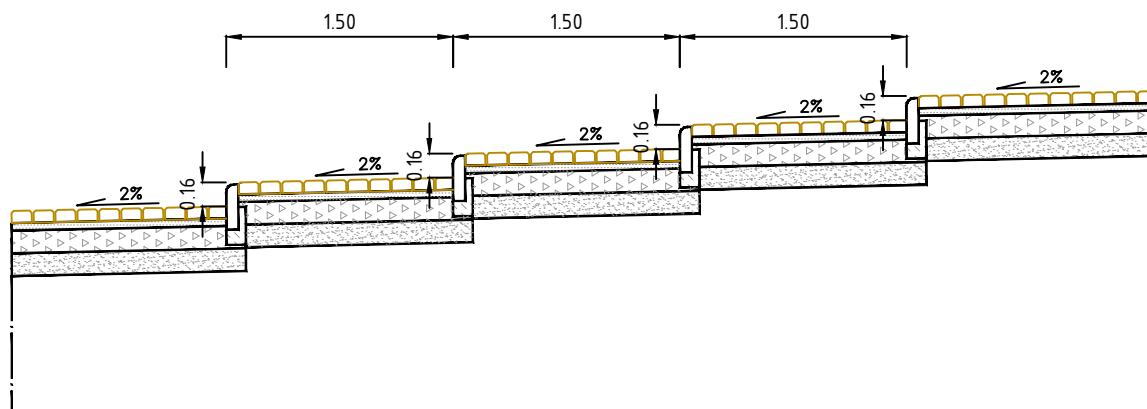

KOLORYSTYKA CIĄGÓW PIESZYCH

SKALA 1:50

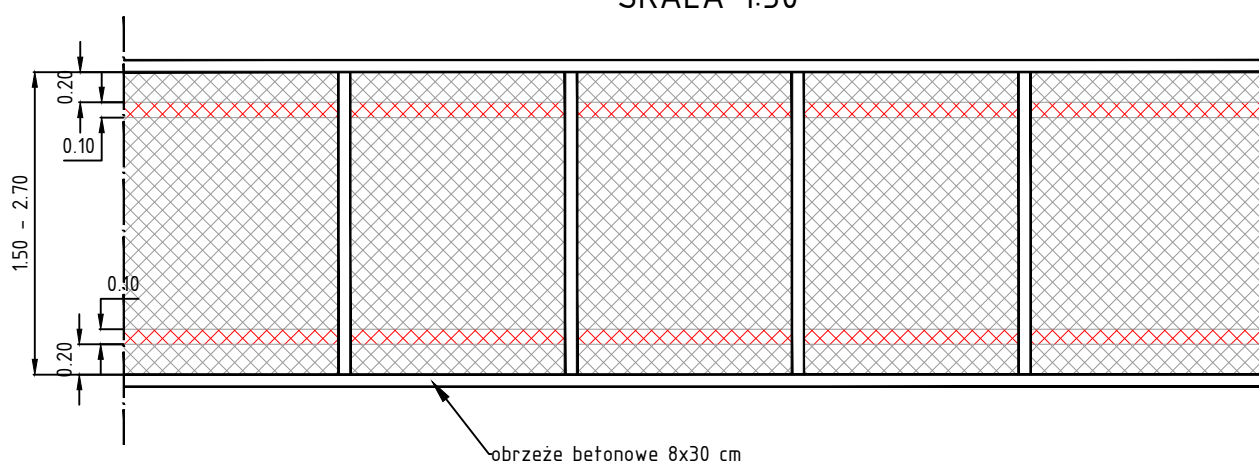

	PRACOWNIA PROJEKTOWA "B&W" Wojciech Nanek 39-400 Tarnobrzeg ul. Zwierzyniecka 20/30 tel. : 512-298-707 REGON: 83022324 NIP : 867-103-54-03 e-mail: nanekbwn@poczta.onet.pl			
Inwestor:	Gmina Miejska Sandomierz 27-600 Sandomierz, Plac Poniatowskiego 3			Nr Rys. 4
Temat:	Budowa parkingów przy ul. T. Króla 6 i 8 w Sandomierzu z oświetleniem i odwodnieniem			
Nazwa rysunku:	PRZEKROJE KONSTRUKCYJNE - schody terenowe			
	Faza: Projekt budowlany	Data: XI. 2016 r.	Skala 1 : 50	
Branża	Funkcja	Imię i nazwisko:	Nr upr:	Podpis:
DROGOWA	Projektant	mgr inż. Wojciech NANEK	K-107/02	