


Inwestor: Przedsiębiorstwo Gospodarki Komunalnej i Mieszkaniowej w Sandomierzu Sp. z o.o. ul. Przemysłowa 12, 27-600 Sandomierz					
Obiekt: Oczyszczalnia Ścieków, ul. Przemysłowa 9, 27-600 Sandomierz – Dostosowanie układów pomiarowo-rozliczeniowych do zmiany sprzedawcy					
Temat: Schemat układu zasilania – Rozdzielnia SN – stan istniejący					
Funkcja	Imię i nazwisko	Uprawnienia budowlane	Podpis	Data	Numer rysunku
Opracował:	mgr inż. Paweł Lupa	–		03.2017	E1
Projektował:	mgr inż. Ireneusz Kuźmiuk	LUB/0145/POOE/10			

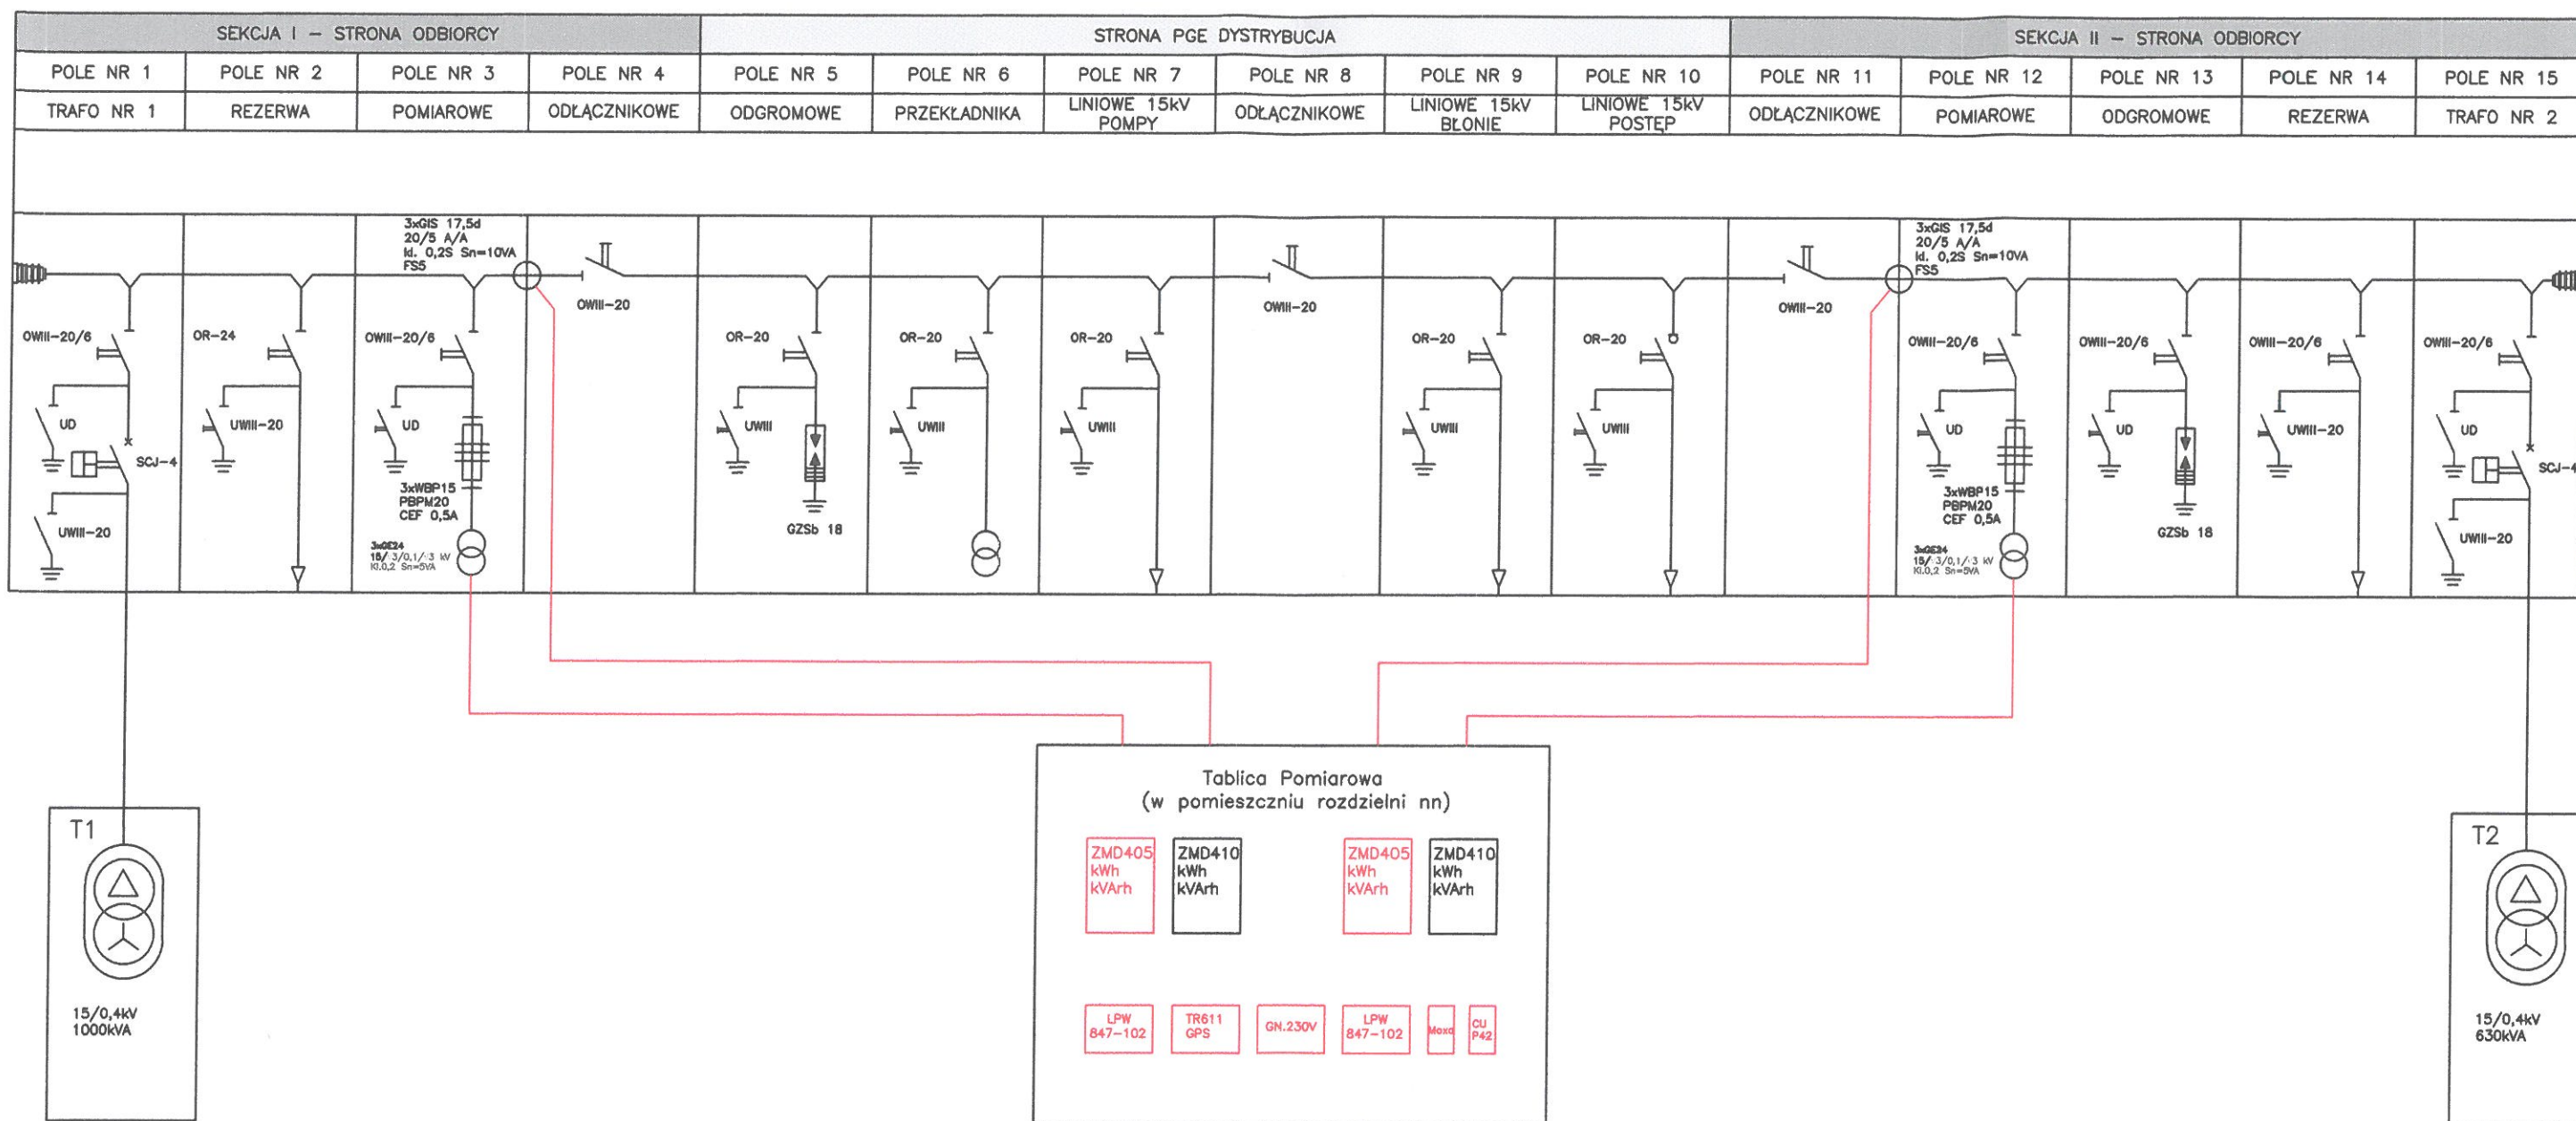

Inwestor: Przedsiębiorstwo Gospodarki Komunalnej i Mieszkaniowej w Sandomierzu Sp. z o.o. ul. Przemysłowa 12, 27-600 Sandomierz

Obiekt: Oczyszczalnia Ścieków, ul. Przemysłowa 9, 27-600 Sandomierz – Dostosowanie układów pomiarowo-rozliczeniowych do zmiany sprzedawcy


Temat: Schemat układu zasilania – Rozdzielnia SN – stan projektowany

Funkcja	Imię i nazwisko	Uprawnienia budowlane	Podpis	Data	Numer rysunku
Opracował:	mgr inż. Paweł Lupa	–		03.2017	E2
Projektował:	mgr inż. Ireneusz Kuźmiuk	LUB/0145/POOE/10			

Sekcja I

* P 1.1
Licznik Podstawowy
ZMD405CT44.0459

* P 1.2
Licznik Kontrolny
ZMD410CT44.0009

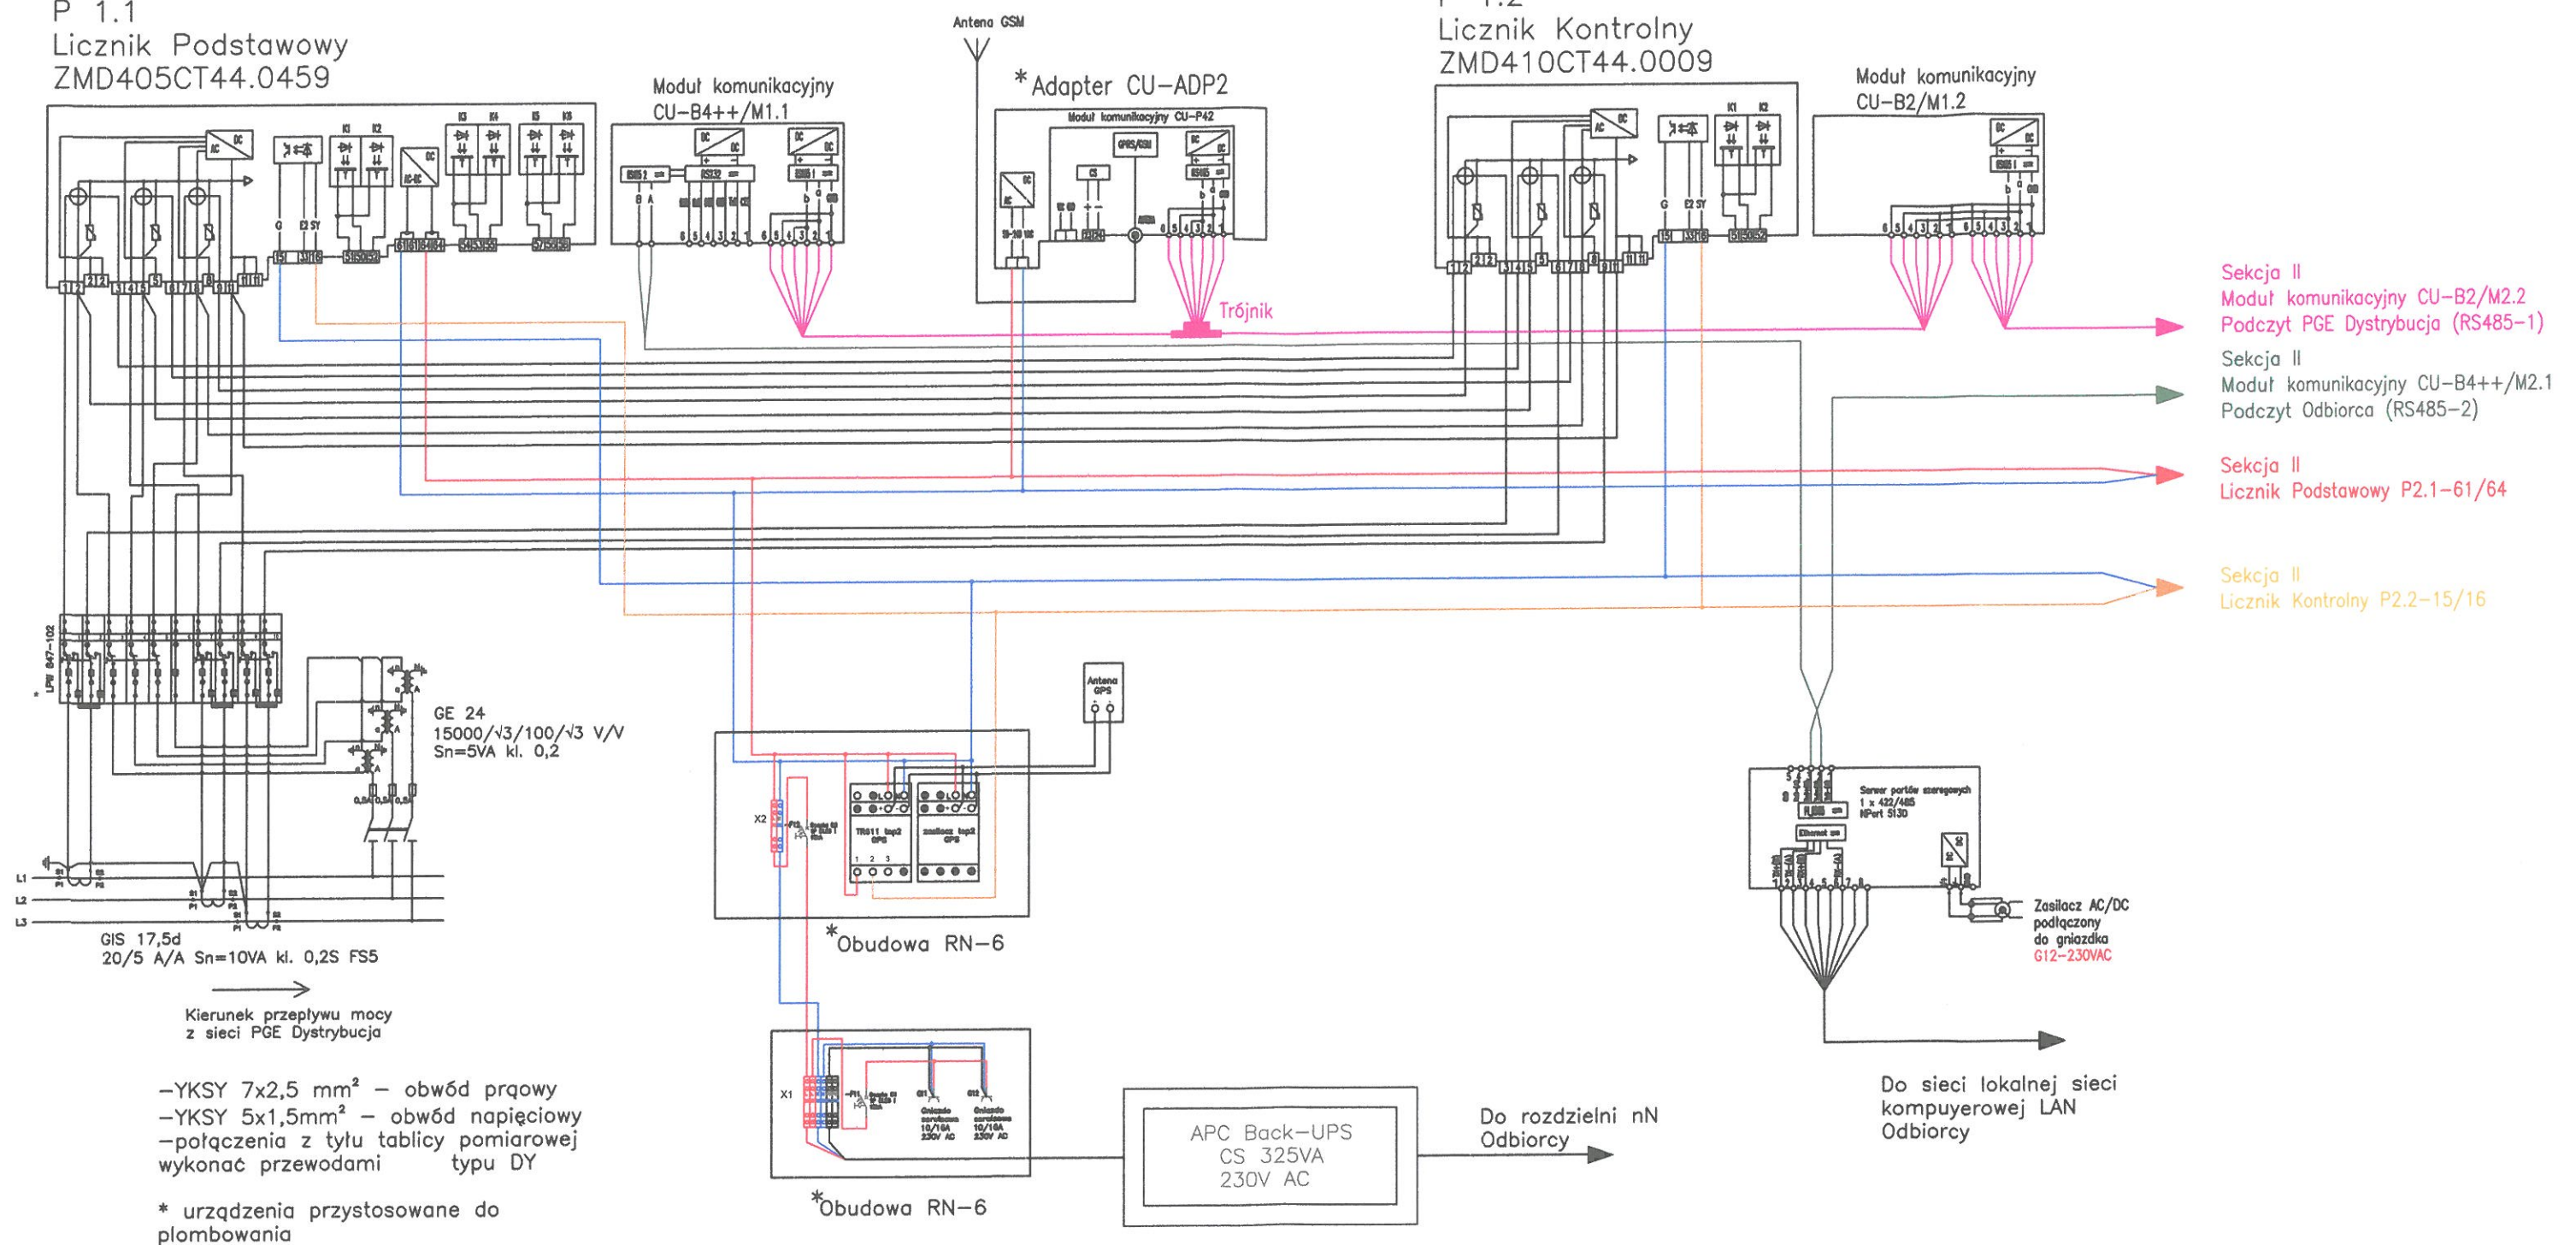

Inwestor: Przedsiębiorstwo Gospodarki Komunalnej i Mieszkaniowej w Sandomierzu Sp. z o.o. ul. Przemysłowa 12, 27-600 Sandomierz

Obiekt: Oczyszczalnia Ścieków, ul. Przemysłowa 9, 27-600 Sandomierz - Dostosowanie układów pomiarowo-rozliczeniowych do zmiany sprzedawcy

Temat: Schemat układu pomiarowego - Sekcja I - stan projektowany

Funkcja	Imię i nazwisko	Uprawnienia budowlane	Podpis	Data	Numer rysunku
Opracował:	mgr inż. Paweł Lupa	-	<i>[Signature]</i>	03.2017	E3
Projektował:	mgr inż. Ireneusz Kuźmiuk	LUB/0145/POOE/10	<i>[Signature]</i>		


Sekcja II

* P 2.1
Licznik Podstawowy
ZMD405CT44.0459

Moduł komunikacyjny
CU-B4++/M2.1

* P 2.2
Licznik Kontrolny
ZMD410CT44.0009

Moduł komunikacyjny
CU-B2/M2.2

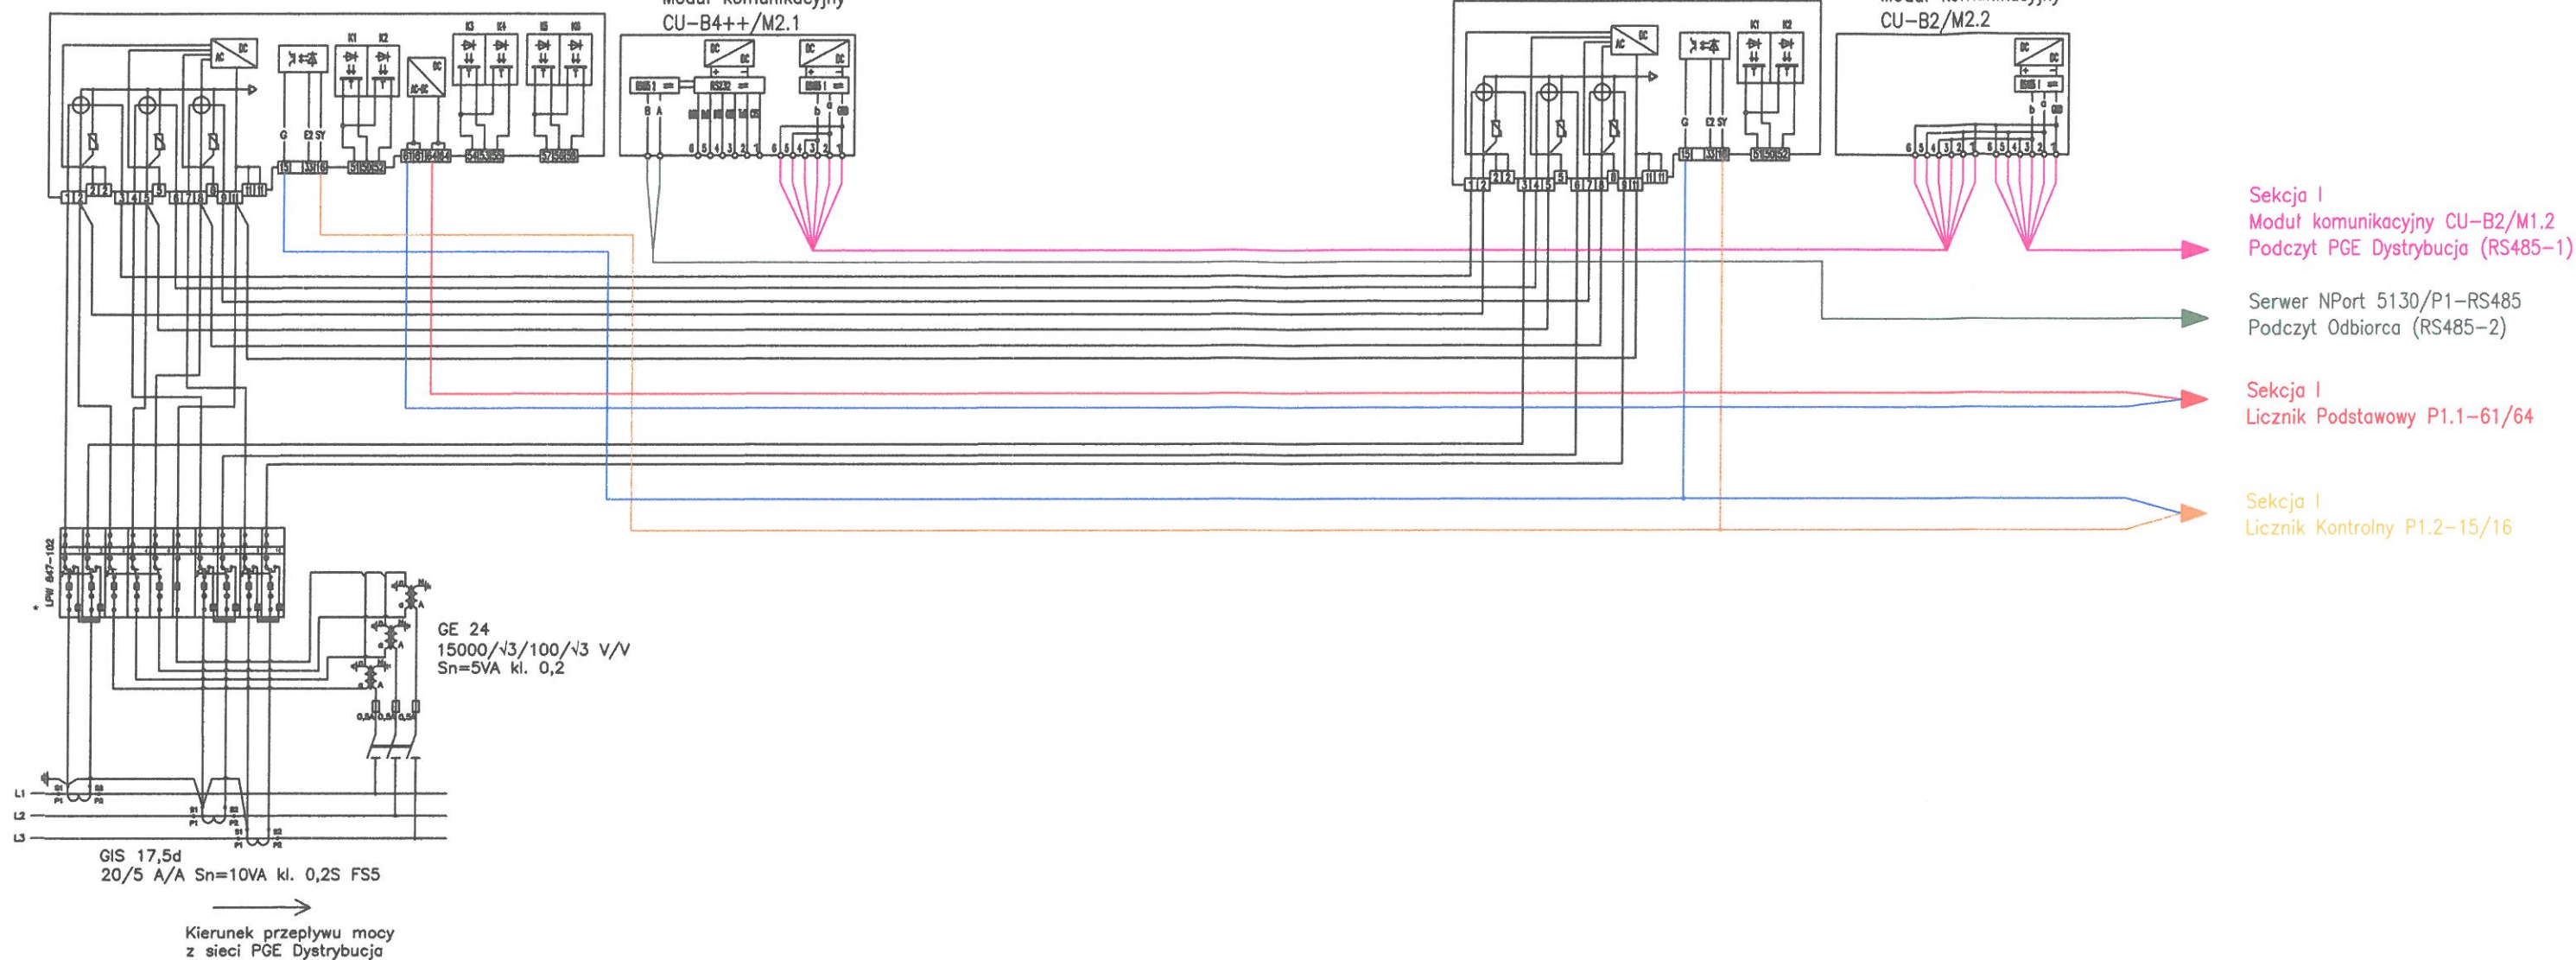


Inwestor: Przedsiębiorstwo Gospodarki Komunalnej i Mieszkaniowej w Sandomierzu Sp. z o.o. ul. Przemysłowa 12, 27-600 Sandomierz

Obiekt: Oczyszczalnia Ścieków, ul. Przemysłowa 9, 27-600 Sandomierz – Dostosowanie układów pomiarowo-rozliczeniowych do zmiany sprzedawcy

Temat: Schemat układu pomiarowego – Sekcja II – stan projektowany

Funkcja	Imię i nazwisko	Uprawnienia budowlane	Podpis	Data	Numer rysunku
Opracował:	mgr inż. Paweł Lupa	—	mgr inż. Ireneusz Kuźmiuk uprawnienia budowlane do projektowania bez ograniczeń w dziedzinie instalacyjnej	03.2017	E4
Projektował:	mgr inż. Ireneusz Kuźmiuk	LUB/0145/POOE/10	mgr inż. Ireneusz Kuźmiuk uprawnienia budowlane do projektowania bez ograniczeń w dziedzinie instalacyjnej		

LUB/0145/POOE/10

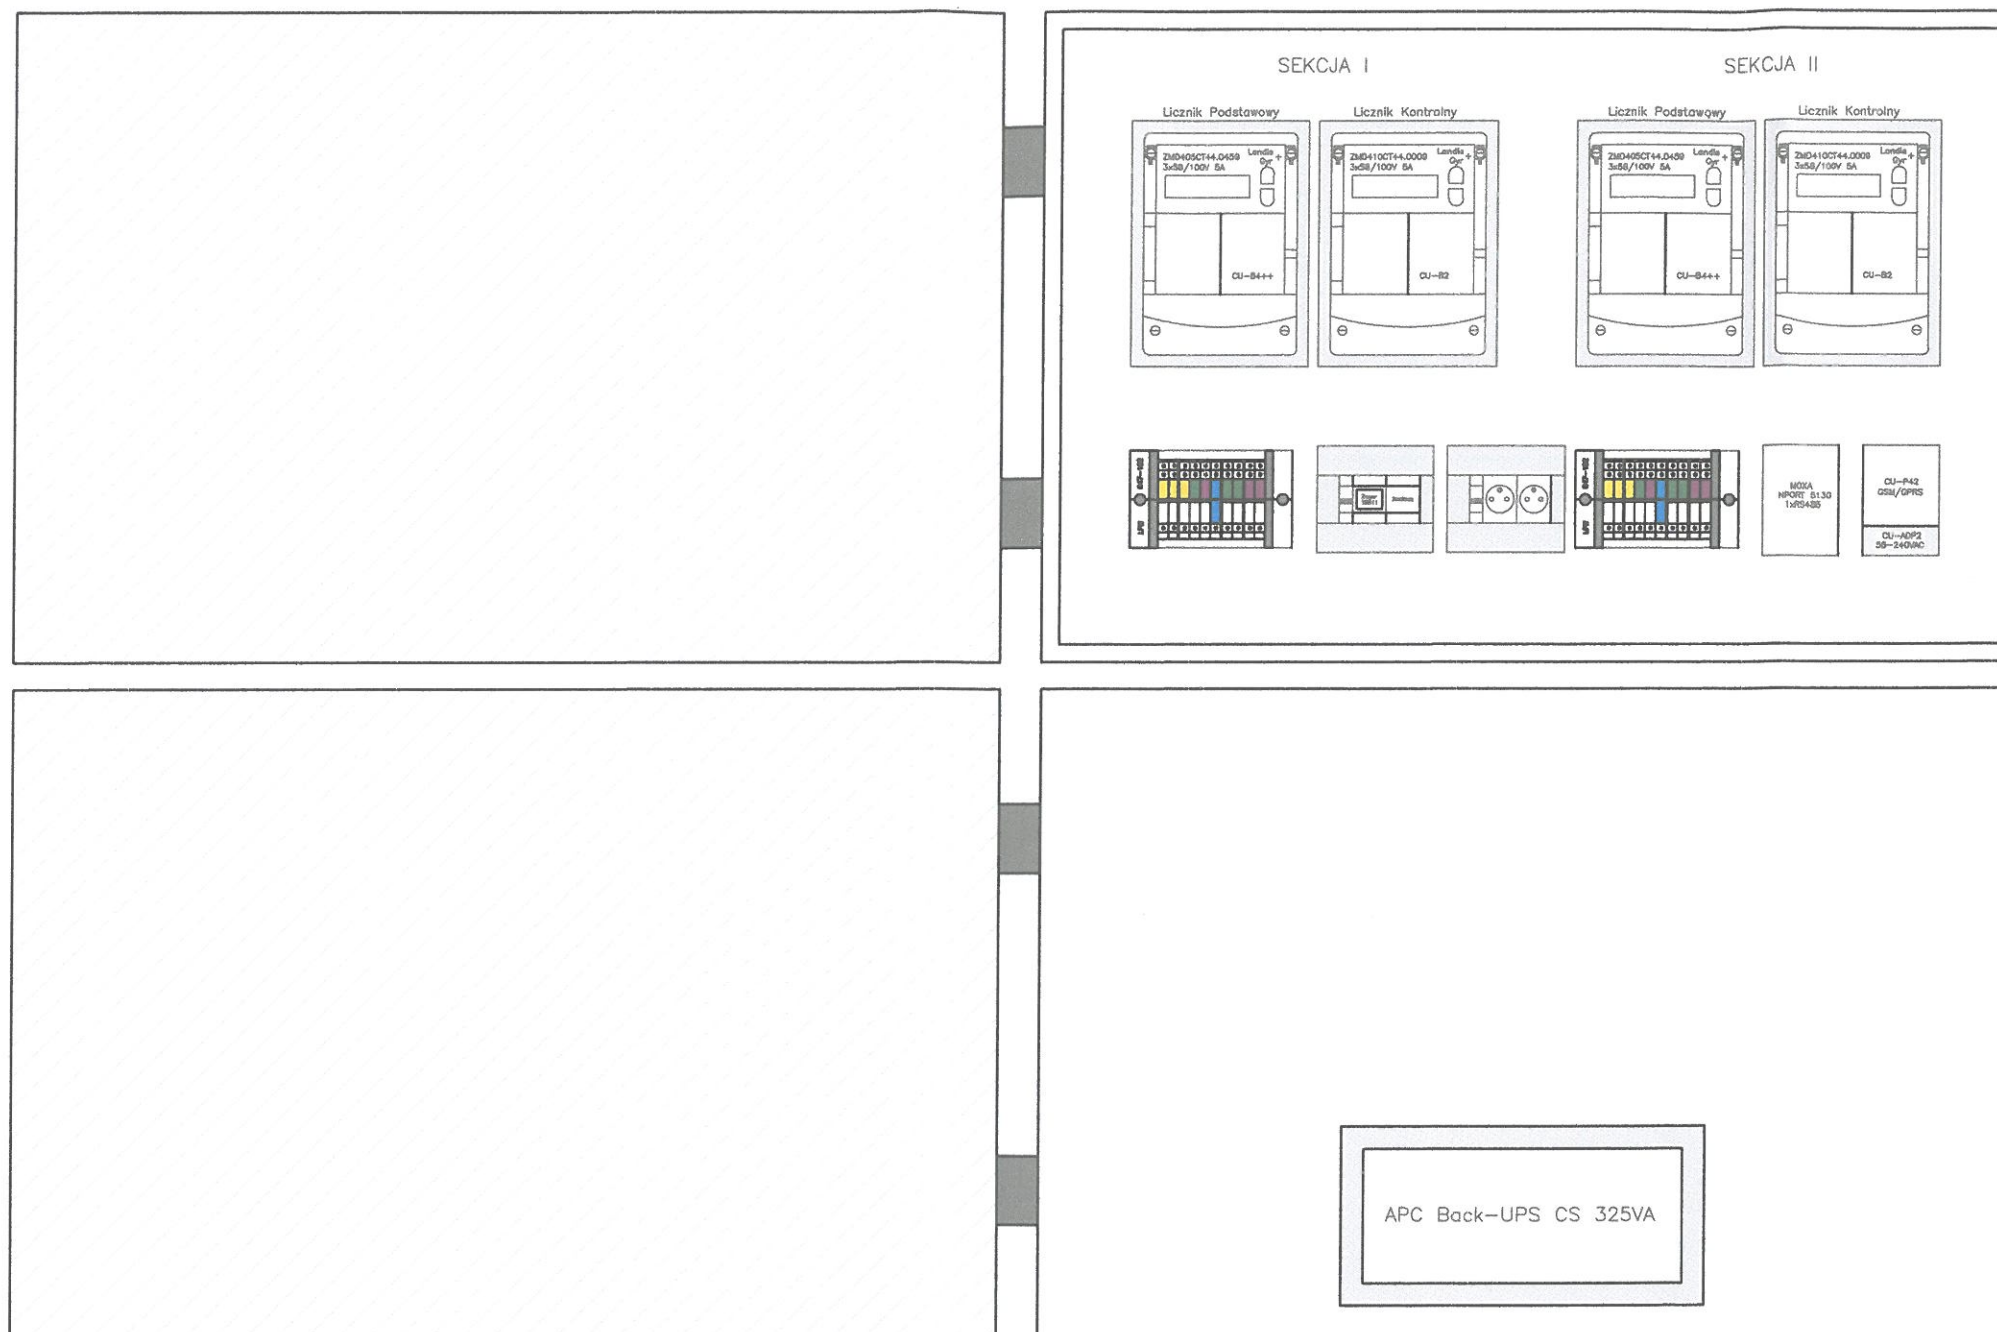

Inwestor: Przedsiębiorstwo Gospodarki Komunalnej i Mieszkaniowej w Sandomierzu Sp. z o.o. ul. Przemysłowa 12, 27-600 Sandomierz

Obiekt: Oczyszczalnia Ścieków, ul. Przemysłowa 9, 27-600 Sandomierz – Dostosowanie układów pomiarowo-rozliczeniowych do zmiany sprzedawcy

Temat: Widok szafy licznikowej – stan projektowany

Funkcja	Imię i nazwisko	Uprawnienia budowlane	Podpis	Data	Numer rysunku
Opracował:	mgr inż. Paweł Lupa	–		03.2017	E5
Projektował:	mgr inż. Ireneusz Kuźmiuk	LUB/0145/P00E/10			

mgr inż. Ireneusz Kuźmiuk
Pracownik Wydziału Inżynierii
Bez ograniczeń w stosowaniu uprawnień
w zakresie projektowania i wykonania
elektroinstalacji w obiektach budowlanych
Nr ewid. LUB/0145/P00E/10
LOMB nr ewid. LUB/0145/P00E/10