



## Schemat rozwinięcia instalacji centralnego ogrzewania skala 1:100

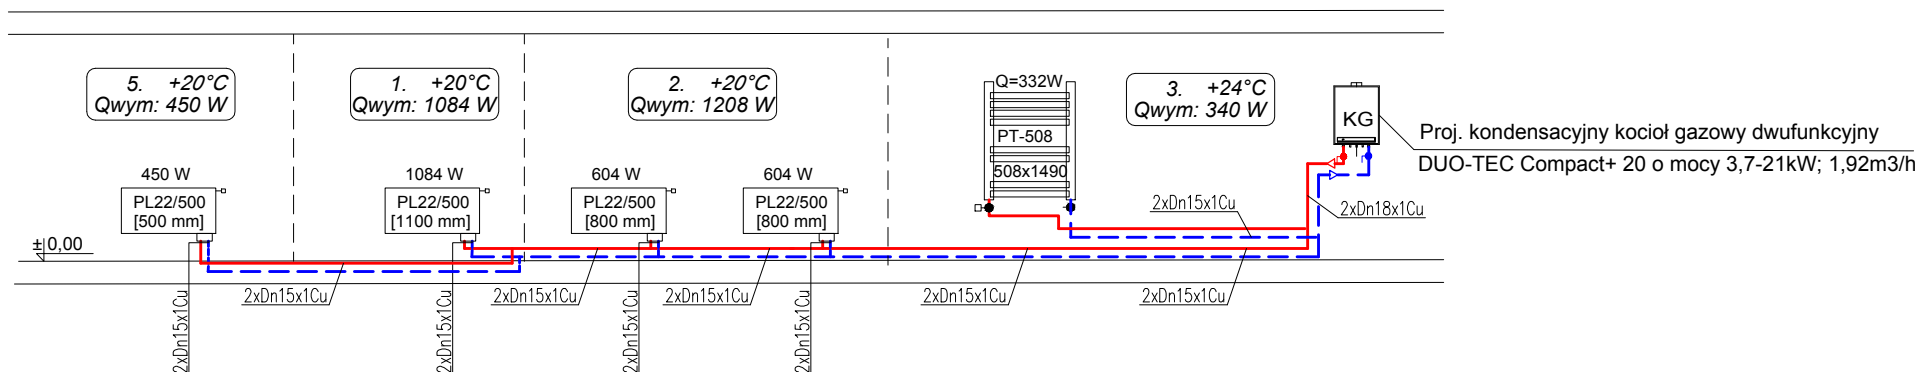


### OBJAŚNIENIA:

- - proj. instalacja centralnego ogrzewania
- - rury miedziane - poziomy, pionowy i podejścia grzejnikowe

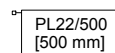

- Proj. grzejnik płytowy Enix Plain o wym. szer./wys./dł. 127/500/500 zasilany od dołu wyposażony w głowicę termostaticzną "Uni XH" z blokadą nastawy poniżej 16°C i zaworem odcinającym "Multiflex F" Dn15 firm. Oventrop

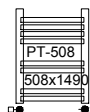

- Proj. grzejnik łazienkowy PT(PT) firm. Enix PT-0508 o wym. szer./wys./gł. 508/1490/78-98mm wyposażony w zestaw przyłączeniowy typoszeregu "E" : zawór zasilający (prawostronny) zawór powrotny (kątowy); głowica termostaticzna "Uni SH" firm. Oventrop

### UWAGI:

Poziomy z rur miedzianych prowadzić w bruzdach ściennych nad posadzką poszczególnych pomieszczeń lub w posadzce; w izolacji Thermacompact IS gr. 6mm

Przejścia przez ściany i stropy prowadzić w tulejach ochronnych z uszczelnieniem ognioodpornym

Nastawy zaworów grzejnikowych - wstępne fabryczne

PRZEBIEG PROJEKTOWANEJ INSTALACJI C.O. KOORDYNOWAĆ Z PRZEBIEGIEM  
PROJ. INSTALACJI WODY ZIMNEJ, CIEPŁEJ I CYRKULACJI, KANALIZACJĄ SANIT.  
INSTALACJĄ ELEKTRYCZNĄ I KONSTRUKCJĄ BUDYNKU

**USŁUGI PROJEKTOWE - mgr inż. GRAŻYNA STYPA**  
27-600 Sandomierz, ul. T. Kościuszki 6a/7

TEMAT **INSTALACJA CENTRALNEGO OGRZEWANIA  
I WEWNĘTRZNA INSTALACJA GAZOWA W LOKALU  
MIESZKALNYM PRZY ul. KOŚCIUSZKI 1/1 w SANDOMIERZU**  
27-600 Sandomierz, ul. T. Kościuszki 1/1, dz. nr ewid. 402

INWESTOR	GMINA SANDOMIERZ 27-600 Sandomierz, Pl. Poniatowskiego 3	Branża Sanitarna
NAZWA RYS.	SCHEMAT ROZWINIĘCIA INSTALACJI C.O.	Faza Proj. bud.
IMIE I NAZWISKO	UPRAWNIENIA	PODPIS
PROJEKTOWAŁ	mgr inż. Grażyna STYPA	PDK/0001/ POOS/08
		Skala 1 : 100
		Data VI 2018r.
		Nr rys. <b>3</b>