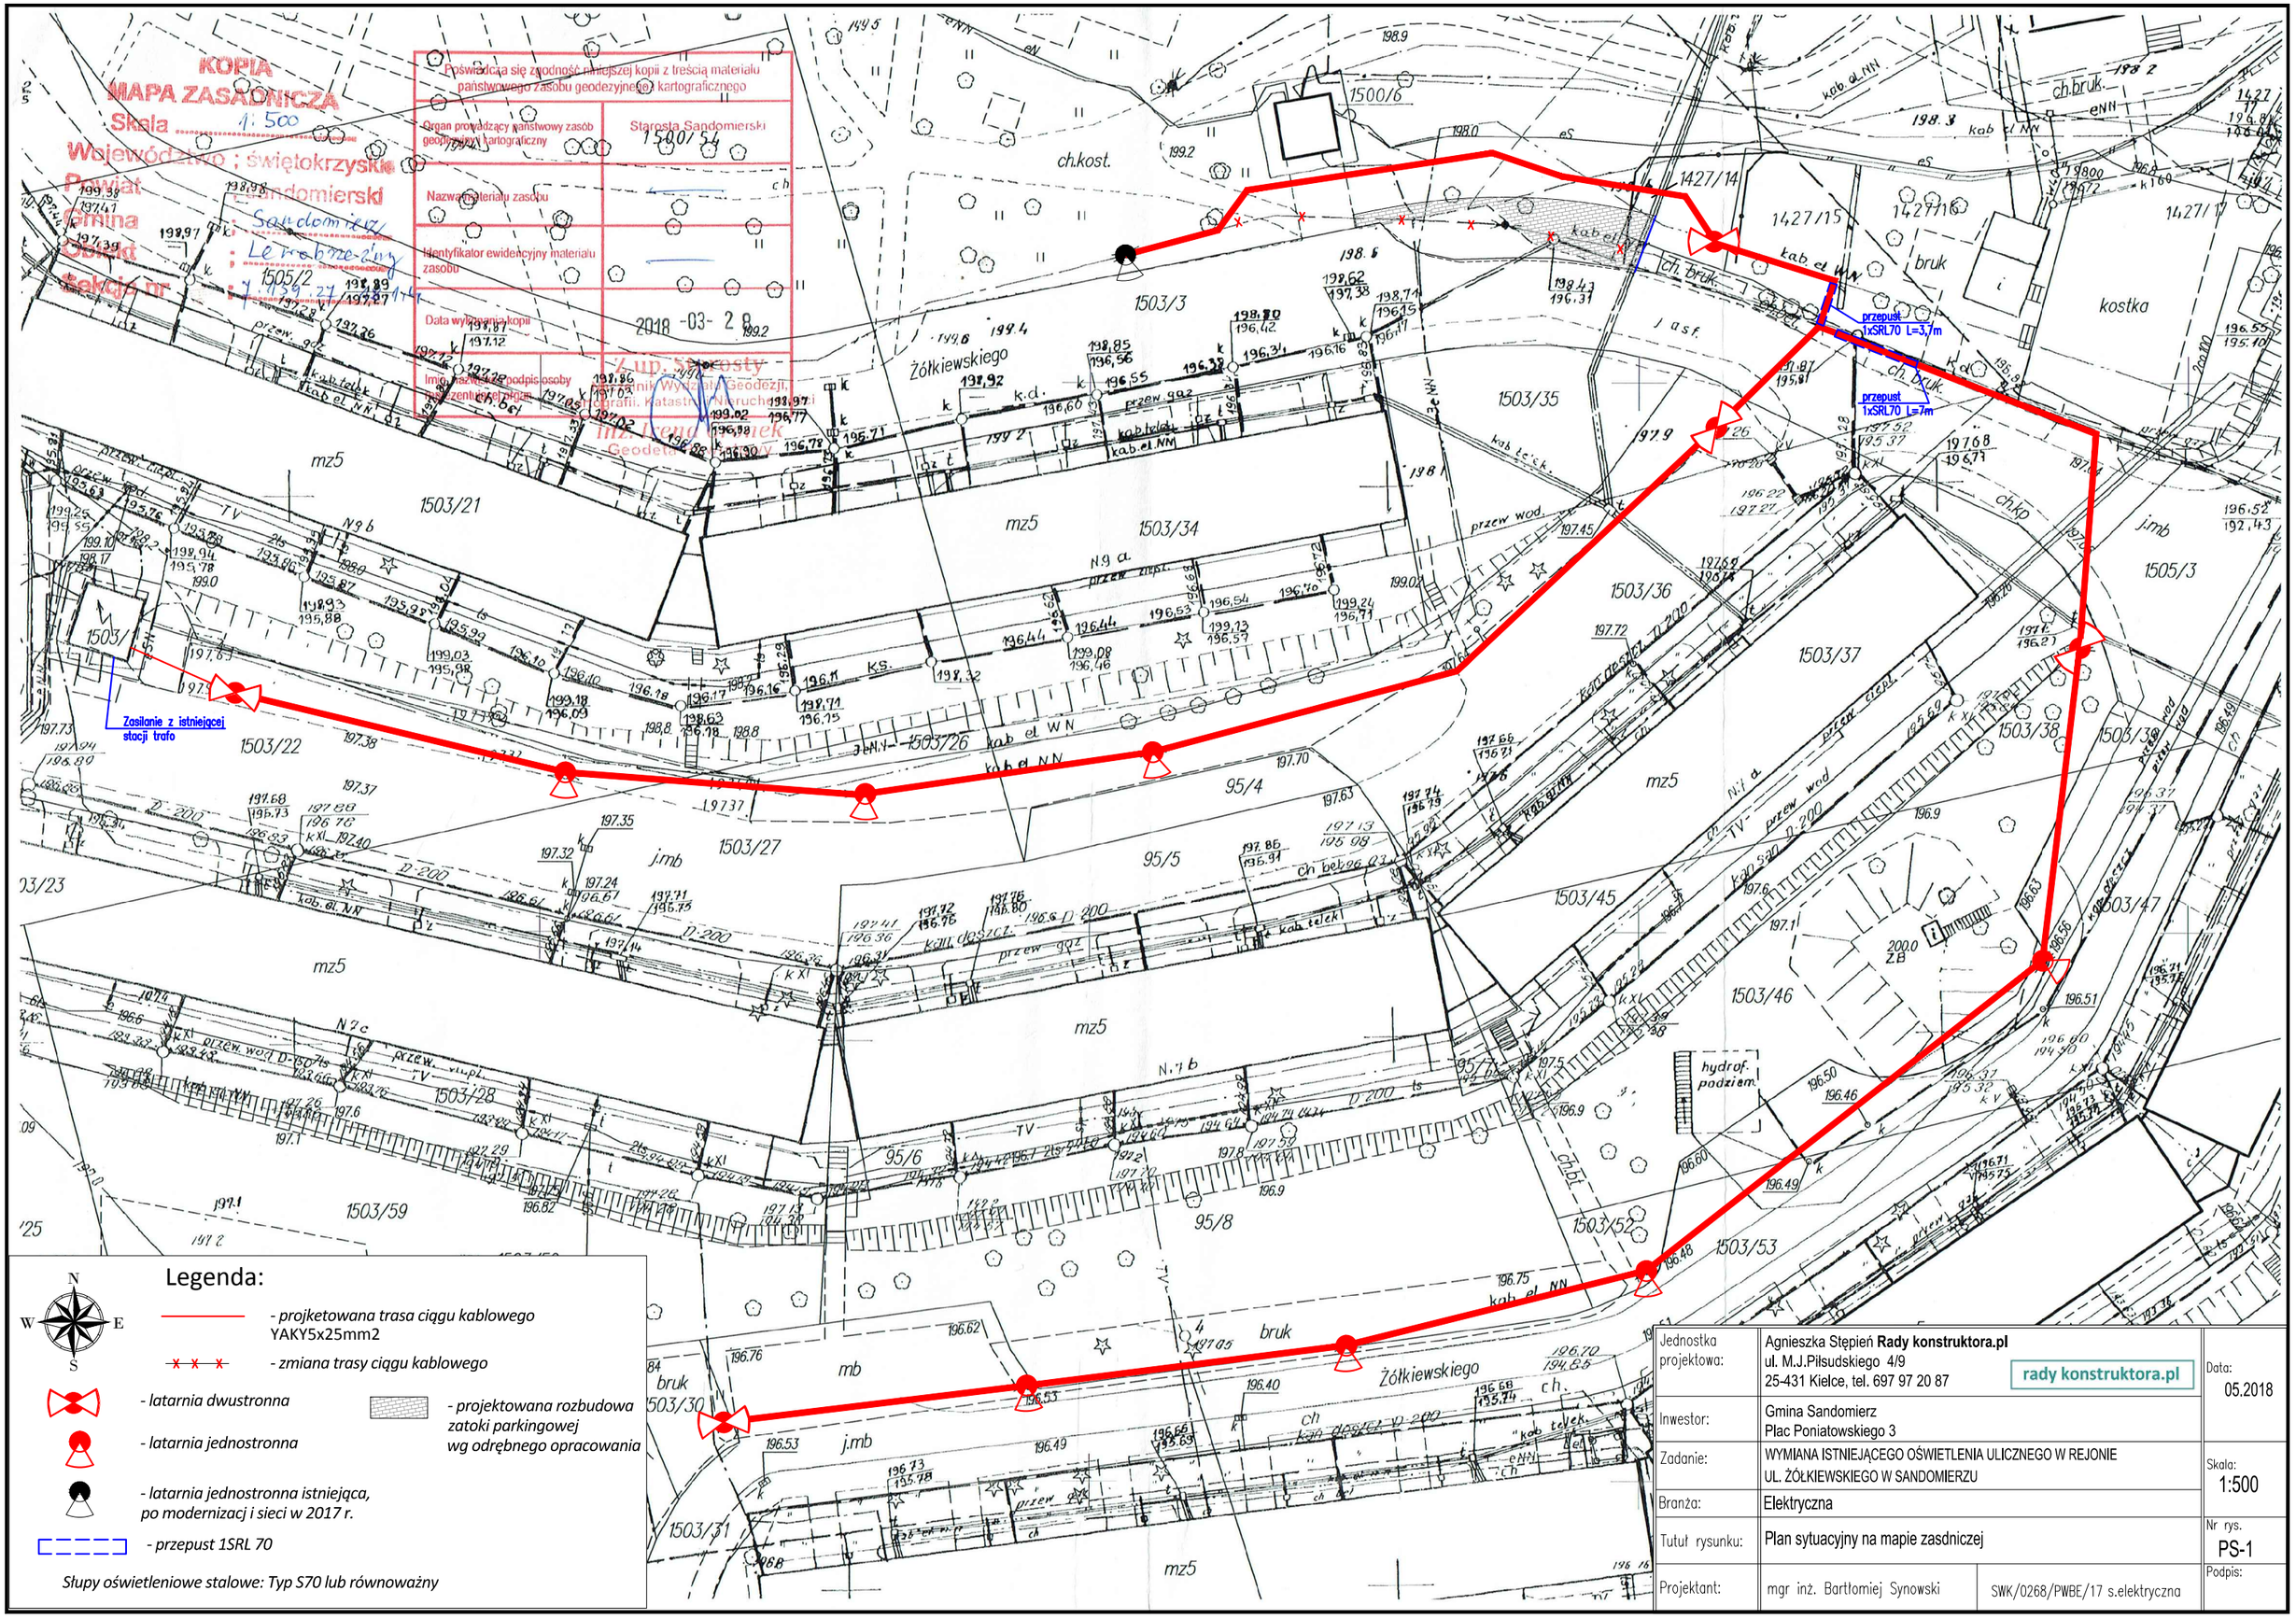
KOPIA
MAPA ZASADNICZA
Skala 1:500
Województwo ; świętokrzyskie
Powiat Sandomierski
Gmina Sandomierz
Obiekt Lewobrzeżny
Sekcja nr 1.139.27
Poświadcza się zgodność niniejszej kopii z treścią materiału państwowego zasobu geodezyjnego i kartograficznego
Organ prowadzący państwowy zasób geodezyjny i kartograficzny
Starosta Sandomierski
1500/54
Nazwa materiału zasobu
Identyfikator ewidencyjny materiału zasobu
Data wykonania kopii
2018 -03- 28
Imię, nazwisko i podpis osoby
Z up. Starosty
Kierownik Wydziału Geodezji, Kartografii, Katastru i Nieruchomości
inż. Irena Gniek
Geodeta Powiatowy
Zasilanie z istniejącej stacji trafo
przepust 1xSRL70 L=3,7m
przepust 1xSRL70 L=7m
Żółkiewskiego
kostka
bruk
mz5
j.mb
ch.kost.
ch.bruk.
hydrof. podziem.
Legenda:
- projketowana trasa ciągu kablowego YAKY5x25mm2
- zmiana trasy ciągu kablowego
- latarnia dwustronna
- latarnia jednostronna
- latarnia jednostronna istniejąca, po modernizacj i sieci w 2017 r.
- przepust 1SRL 70
- projektowana rozbudowa zatoki parkingowej wg odrębnego opracowania
Słupy oświetleniowe stalowe: Typ S70 lub równoważny
Jednostka projektowa: Agnieszka Stępień Rady konstruktora.pl ul. M.J.Piłsudskiego 4/9 25-431 Kielce, tel. 697 97 20 87
rady konstruktora.pl
Data: 05.2018
Inwestor: Gmina Sandomierz Plac Poniatowskiego 3
Zadanie: WYMIANA ISTNIEJĄCEGO OŚWIETLENIA ULICZNEGO W REJONIE UL. ŻÓŁKIEWSKIEGO W SANDOMIERZU
Skala: 1:500
Branża: Elektryczna
Tutuł rysunku: Plan sytuacyjny na mapie zasdniczej
Nr rys. PS-1
Projektant: mgr inż. Bartłomiej Synowski
SWK/0268/PWBE/17 s.elektryczna
Podpis: