


PODjazd SCH4 | PRZEKRÓJ III-III

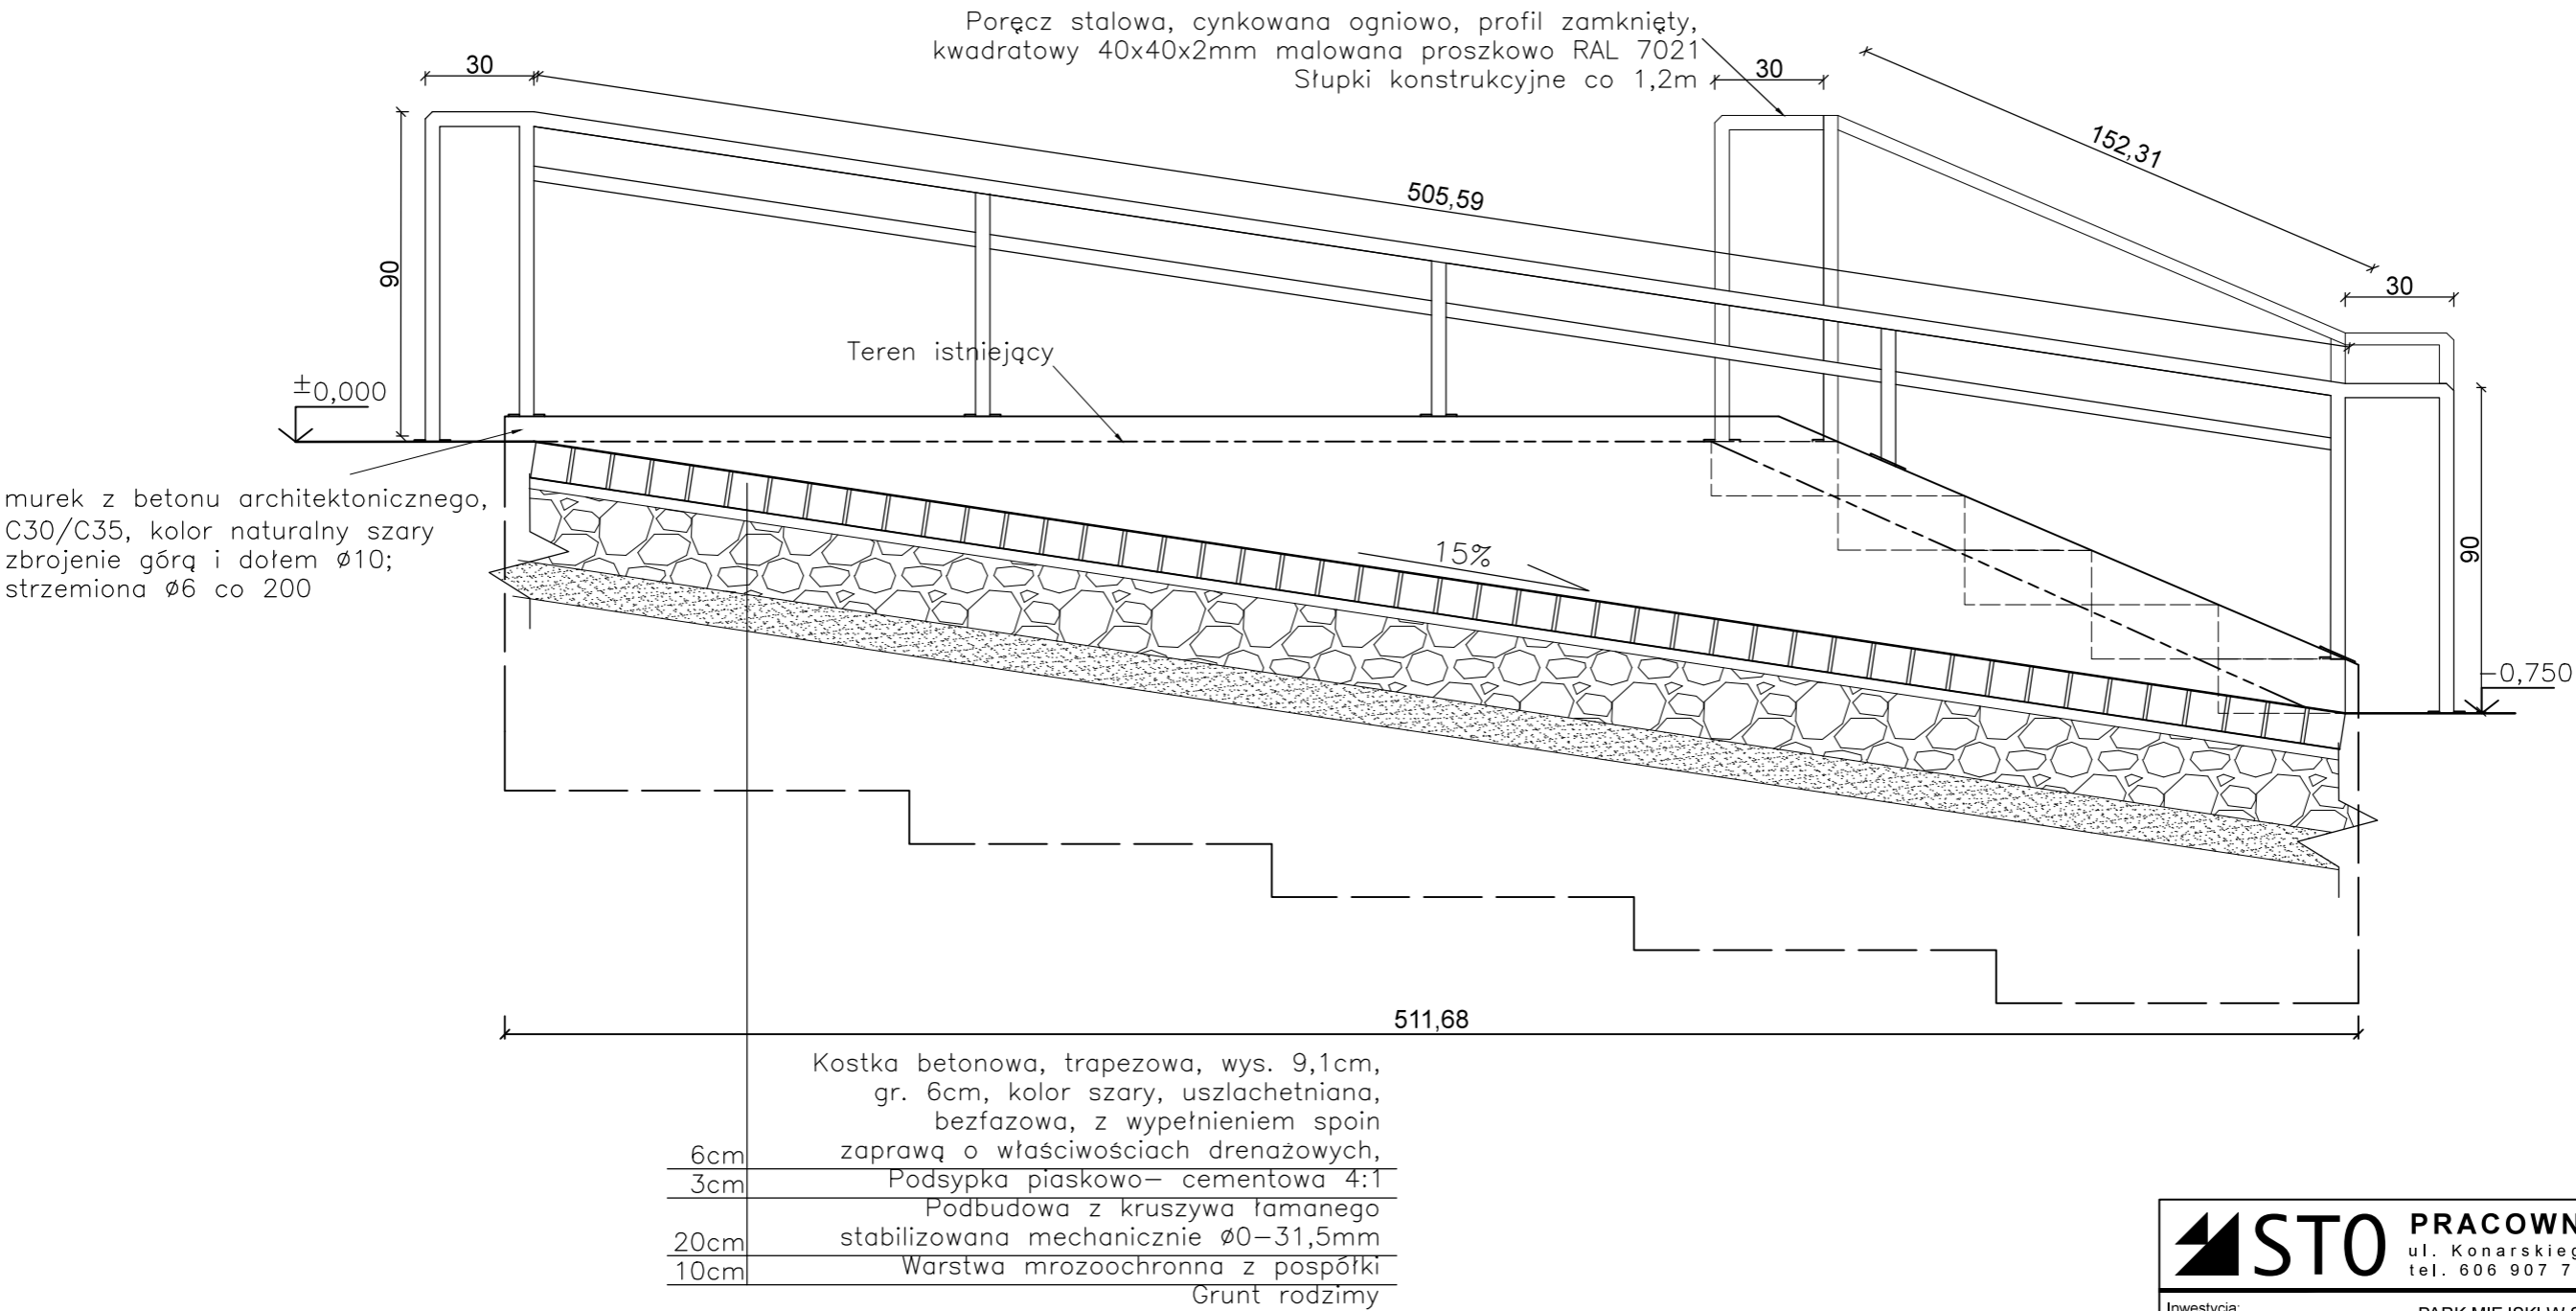

Beton architektoniczny uwagi:

- wszystkie powierzchnie betonowe muszą być gładkie i równe, bez zagłębień między ziarnami kruszywa, przetłomami i wybrzuszeniami ponad powierzchnią,
- pęknięcia i rysy są niedopuszczalne,
- krawędzie narożników powinny być fazowane - faza 20x20 mm należy zastosować szalunkowe listwy fazująco-wykańczające
- wyklucza się szpachlowanie
- jednolita barwa, kolor „naturalny” - szary cementowy
- szalunek należy pokryć środkiem antyadhezyjnym
- niedopuszczalne są ślady połączeń szalunków

<div><div>STO</div><div>PRACOWNIA 44STO sp. z o.o. ul. Konarskiego 6/4 , 44-100 Gliwice tel. 606 907 713, NIP: 631-266-70-42</div></div>		
Inwestycja: PARK MIEJSKI W SANDOMIERZU Aktualizacja dokumentacji projektowej		
Inwestor: GMINA MIEJSKA SANDOMIERZ Pl. Poniatowskiego 3, 27-600 Sandomierz		
Temat opracowania: Schody 4 - podjazd, przekrój III		
Zespół projektowy:	Nr uprawnień:	Podpis:
mgr inż. Adrian Kucypera	SLK/3255/PWOK/10	
mgr inż. Marta Gocek, arch. kraj.	-	
mgr inż. Ewa Twardoch, arch. kraj.		
Branża: architektura	Faza: PW	Nr rys.: KS 4.3
Skala: 1:20	Data: listopad 2019	