


Rzut nawierzchni dla przekroju II-II
'Aleja C' z kostek betonowych, trapezowych
kolor szary
Szerokość: 2,5m

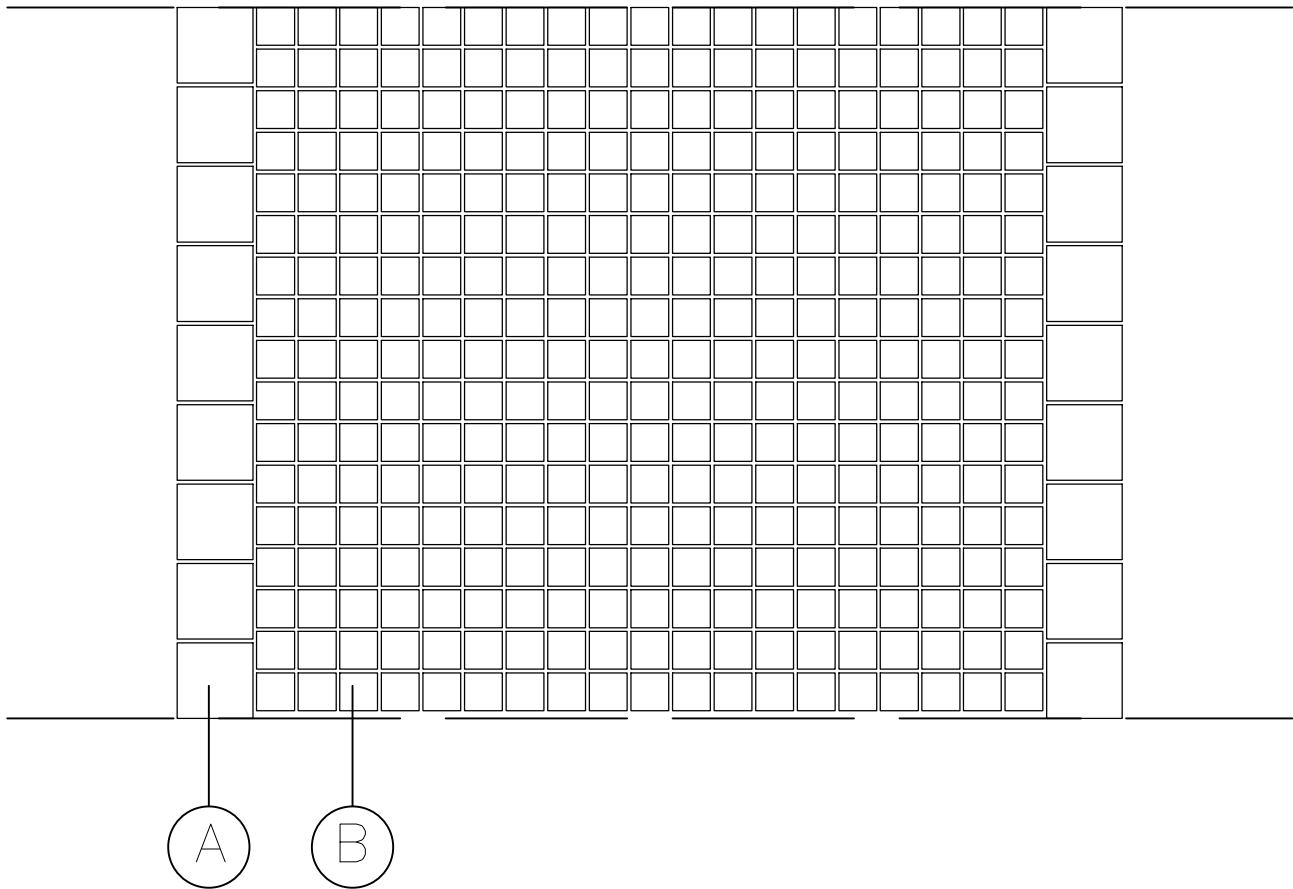

A – kostka granitowa, surowo–łupana, 18/20
jasnoszara, 1 rząd
B – kostka betonowa, trapezowa, wysokość 9,1cm, gr.
6cm, uszlachetniana, kolor jasnoszary,
z wypełnieniem spoin zaprawą o właściwościach
drenażowych, bezfazowa

UWAGA! Próbki materiałów przedstawić do akceptacji
projektanta

<div><div></div><div>PRACOWNIA 44STO sp. z o.o. ul. Konarskiego 6/4 , 44-100 Gliwice tel. 513 105 268 NIP: 631-268-70-42</div></div>		
Zadanie: PARK MIEJSKI W SANDOMIERZU Aktualizacja dokumentacji projektowej		
Inwestor: GMINA MIEJSKA SANDOMIERZ Pl. Poniatowskiego 3, 27-600 Sandomierz		
Temat opracowania: Rzut dla przekroju II-II		
Zespół projektowy:	Nr uprawnień:	Podpis:
mgr inż. Ewa Twardoch, arch.kraj.		
mgr inż. Marta Gocek, arch. kraj.		
Branża: Architektura	Faza: PW	Nr rys.: KN/2.0
Skala: 1:20	Data: Listopad 2019	