



Przekrój II-II

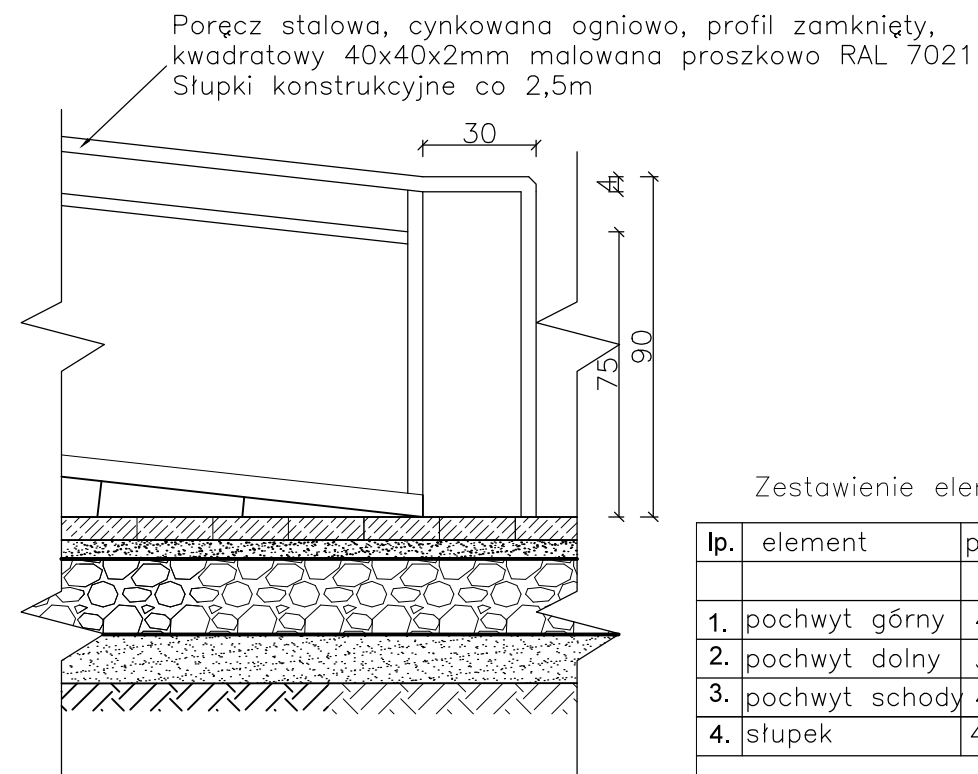

lp.	element	przekrój	długość	ilość	masa jedn.	masa
		mm	m	szt	kg/m	kg
1.	pochwyt górny	40x40	6,31	1	8,918	56,27
2.	pochwyt dolny	35x35	5,71	1	8,918	50,92
3.	pochwyt schody	40x40	1,74	1	8,918	15,51
4.	słupek	40x40	1,0	11	8,918	98,09
					Razem masa 220,79	

Przekrój I-I

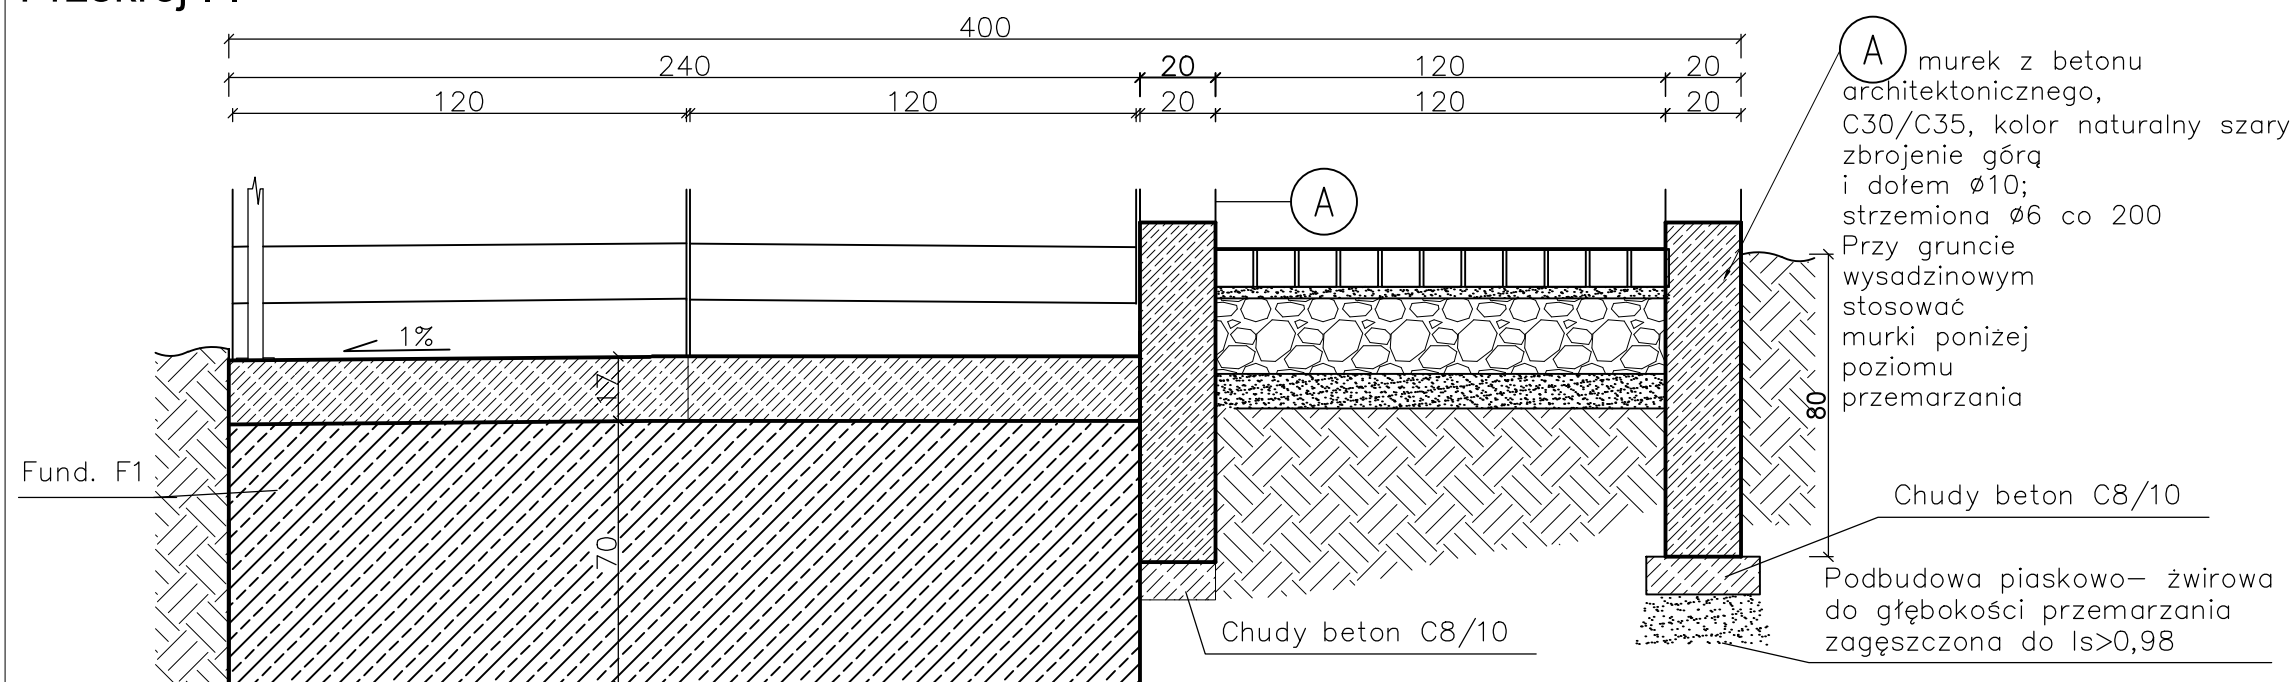

STO

PRACOWNIA 44STO sp. z o.o.

ul. Konarskiego 6/4 , 44-100 Gliwice

tel. 606 907 713, NIP: 631-266-70-42

Inwestycja:	PARK MIEJSKI W SANDOMIERZU Aktualizacja dokumentacji projektowej				
Inwestor:	GMINA MIEJSKA SANDOMIERZ Pl. Poniatowskiego 3, 27-600 Sandomierz				
Temat opracowania:	Schody 2 - przekrój I, II				
Zespół projektowy:	Nr uprawnień:		Podpis:		
mgr inż. Adrian Kucypera	SLK/3255/PWOK/10				
mgr inż. Marta Gocek, arch. kraj.	-				
mgr inż. Ewa Twardoch, arch. kraj.					
Branża:	architektura	Faza:	PW	Nr rys.:	KS 2.1
Skala:	1:20	Data:	listopad 2019		