


G

Schody zewnętrzne

1 : 50

Barierkę wykonać zestali malowanej proszkowo ,
odpornej na warunki atmosferyczne i intensywne użytkowanie.
Elementy małej architektury w kolorze RAL 7042
4x4 cm

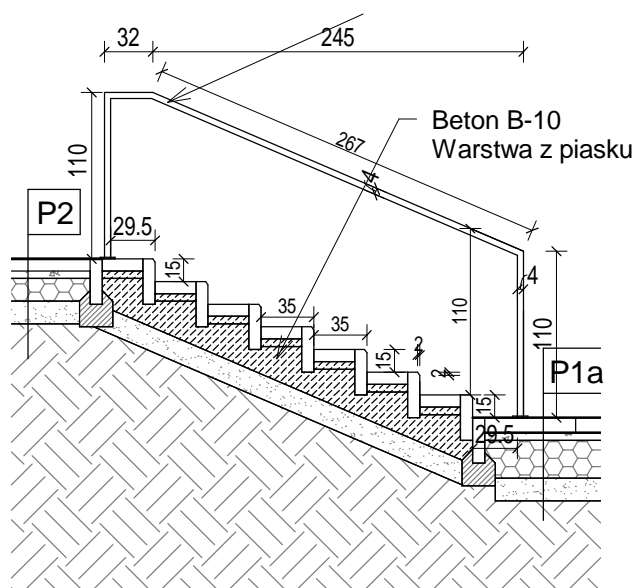

P1a

Płyty granitowe 6 cm
Podsyпка cementowo-piaskowa 1:4 5 cm
Podbudowa zasadnicza
kruszywo łamane 0/63mm
stabilizowane mechanicznie 25 cm
Stabilizacja piasku cementem
Rm = 25 MPa 15 cm

P2

Płukana kostka brukowa 6 cm
Podsyпка cementowo-piaskowa 1:4 3 cm
Podbudowa zasadnicza
kruszywo łamane 4/31,5mm
stabilizowane mechanicznie 15 cm
Warstwa odsączająca z piasku 15 cm

1

Przekrój.,

1 : 50

Biurowy projekt DWORACZYK-ARCHITEKTURA

39-400 Tarnobrzeg, Al. Warszawska 170D
600 338 494, 600 505 918 www.d-architektura.com.pl
gajekada@gmail.com, dworaczykkamil@gmail.com

Obiekt/adres inwestycji
Przebudowa Placu 3 Maja, 27-600 Sandomierz, nr dz. 435/3, 435/66, 1508/4
obręb: 0003 Sandomierz Lewobrzeżny

Inwestor
Gmina Sandomierz, Plac Poniatowskiego 3, 27-600 Sandomierz

Projektant mgr inż. arch. Kamil Dworaczyk	Podpis	Specjalność architektura	Nr. upr. 6/PKOKK/2014
Projektant sprawdzający mgr inż. arch. Ada Dworaczyk	Podpis	Specjalność architektura	Nr. upr. 41/DSOKK/2013
Tytuł rysunku Schody detal			

Stadium Projekt budowlano - wykonawczy	Data 11.2016	Skala 1 : 50
--	------------------------	------------------------

architektura

Nr rysunku **P11**

Dworaczyk