


# Legenda:

- planowane utwardzenie istn. nawierzchni (ok. 250m<sup>2</sup>)
- Stan projektowany: Nawierzchnia bitumiczna na podbudowie tłuczniowej
- projektowane obrzeże betonowe na dl ok. 38,5mb
- nr ewidencyjny nieruchomości objętej wnioskiem zgłoszenia
- granice obszaru objętego wnioskiem (istn. granice działki)

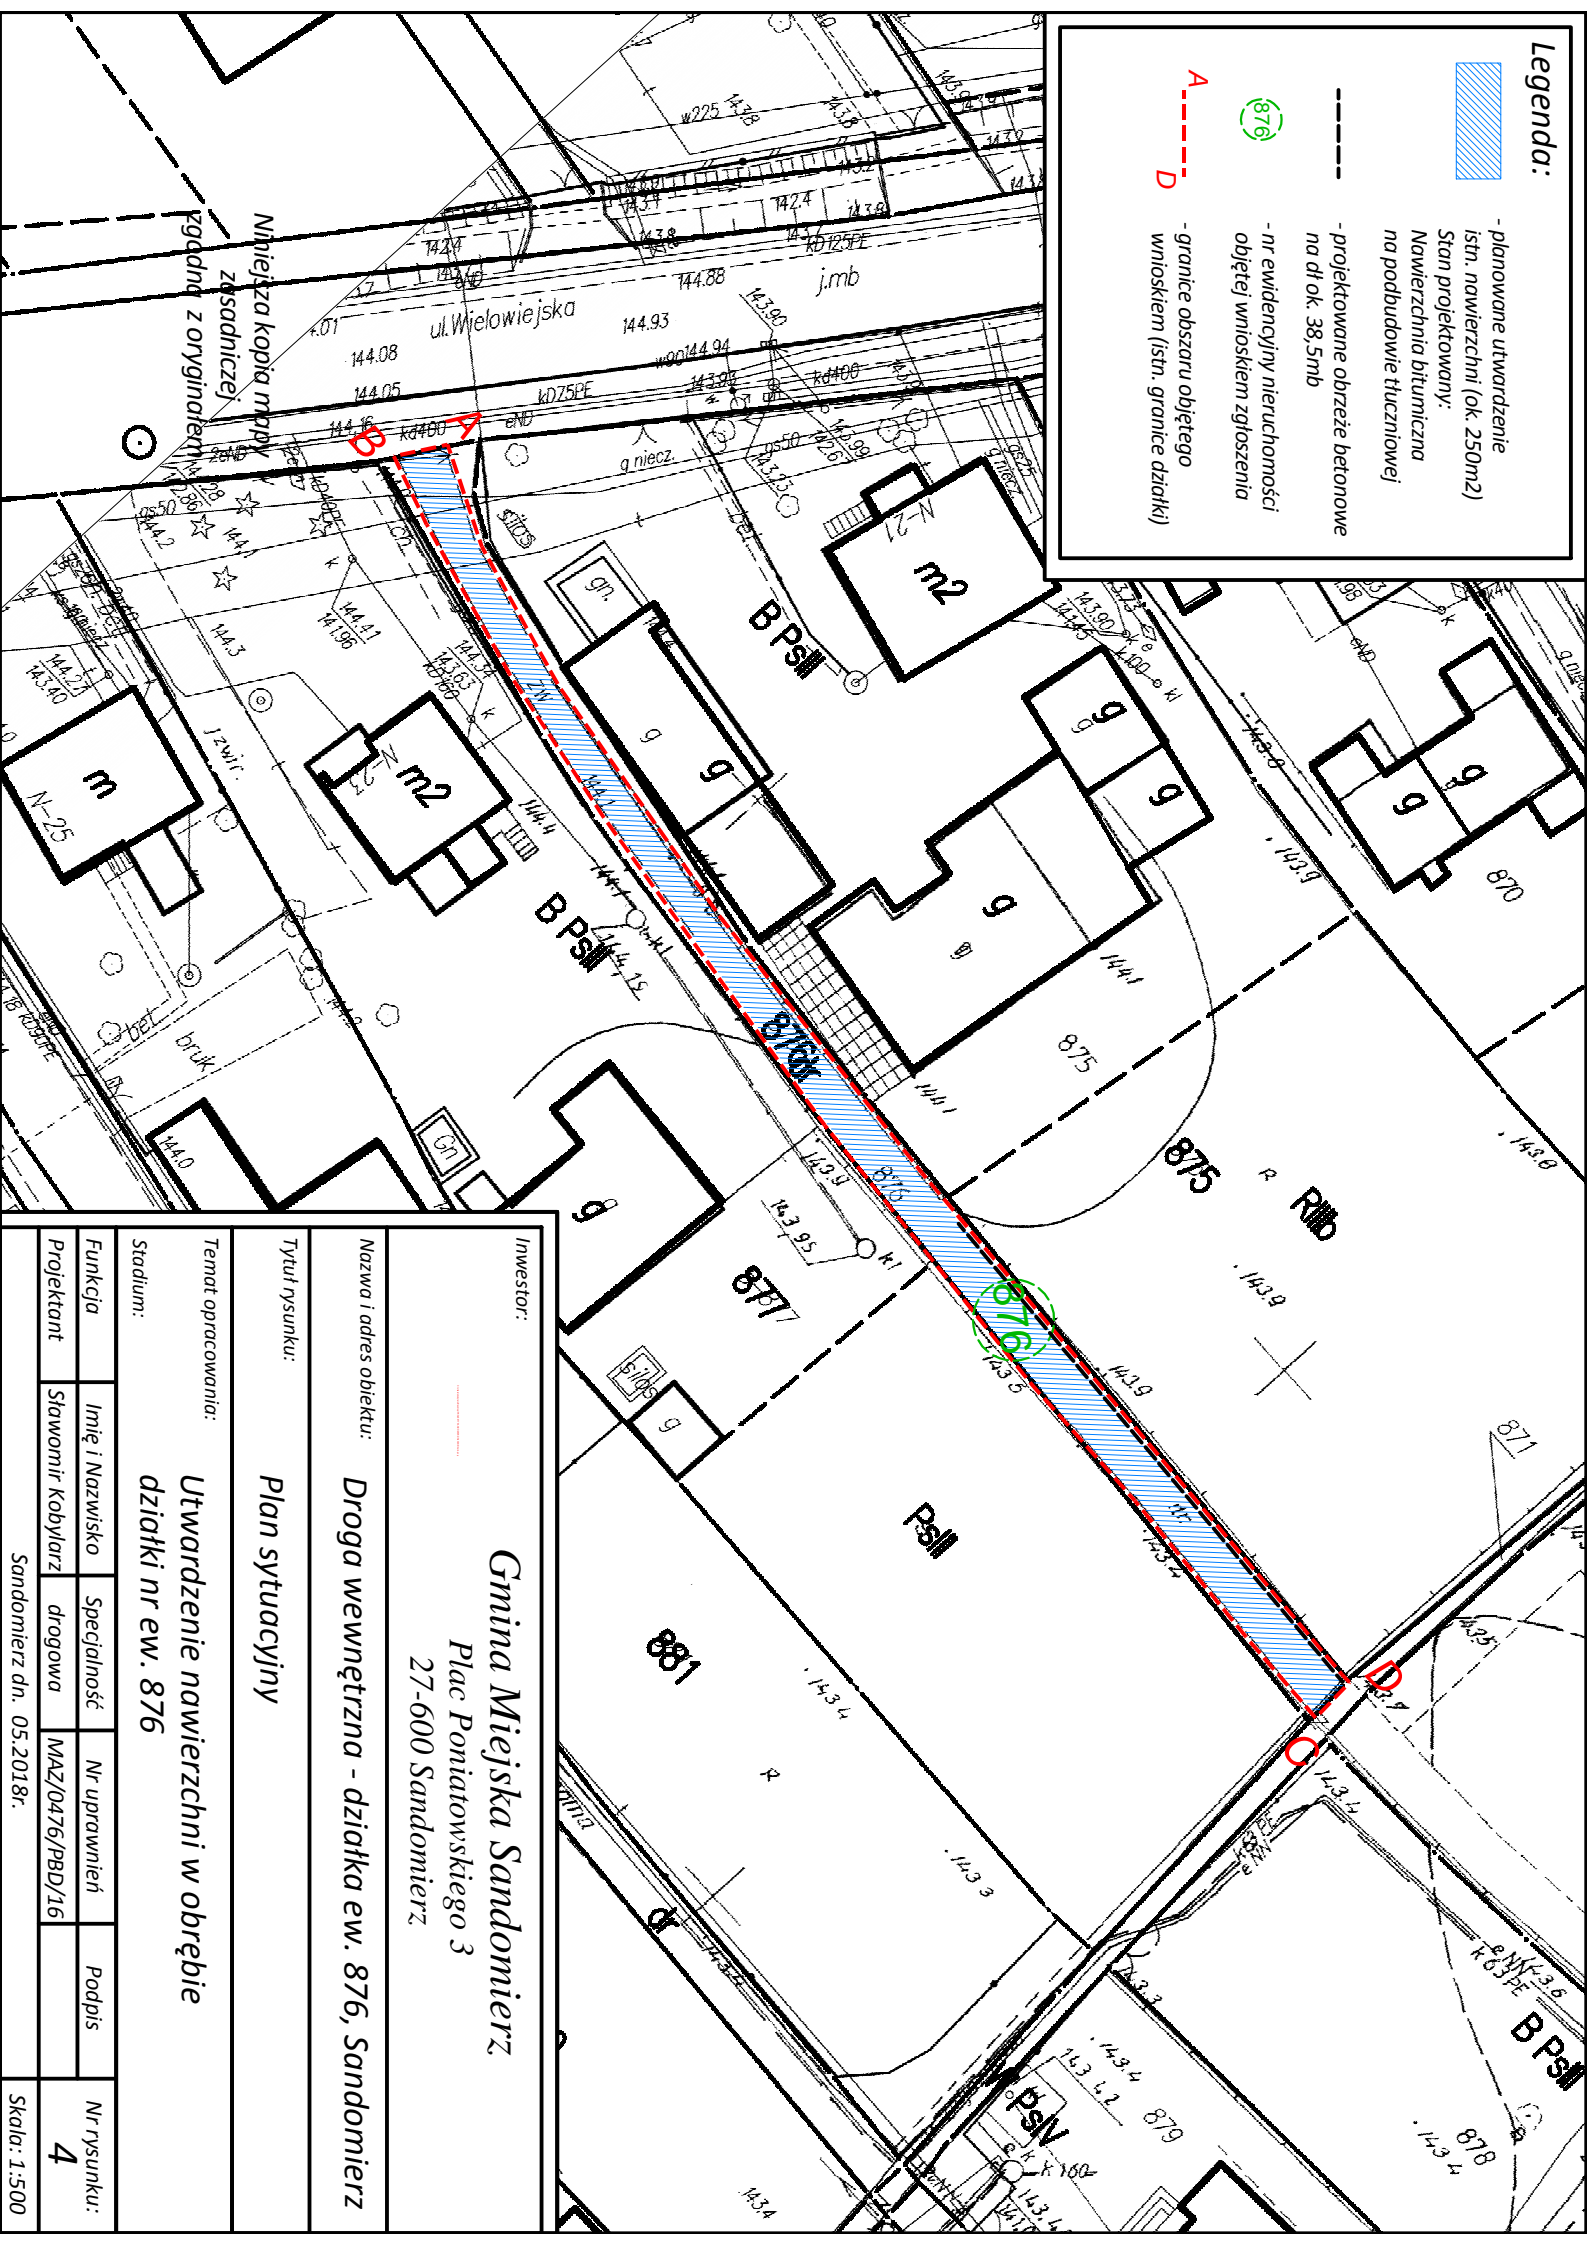

Inwestor:				
Gmina Miejska Sandomierz Plac Poniatowskiego 3 27-600 Sandomierz				
Nazwa i adres obiektu:				
Droga wewnętrzna - działka ew. 876, Sandomierz				
Tytuł rysunku:				
Plan sytuacyjny				
Temat opracowania:				
Utwierdzenie nawierzchni w obrębie działki nr ew. 876				
Stadium:				
Funkcja	Imię i Nazwisko	Specjalność	Nr uprawnień	Podpis
Projektant	Sławomir Kobylarz	drogowa	MAZ/0476/PBD/16	
				Nr rysunku:
				4
Sandomierz dn. 05.2018r.				
Skala: 1:500				