


gabion 15 cm
gazobeton 18cm
klej do terakoty
terakota

płytki gresowe
jastrych cementowy 8cm
folia przeciwwilgociowa
styropian EPS 200-036 10cm
folia przeciwwilgociowa
płyta fundamentowa 30cm
styropian EPS 200-036 15cm
podbudowa z piasku 10-15cm

elewacja z gabionów
Konstrukcje gabionowe łączyć
ze ścianą budynku za pomocą
blachy stalowej oraz kotew.

3 Przekrój 1, 1 : 10

blacha tytan cynk na rąbek stojąca
łaty 3.8cm x 5.0 cm
kontrłaty 2.5 x 5.0 cm
folia hydroizolacyjna
wełna mineralna 18cm między
krokwiami
folia paroizolacyjna
płyta GKF 2x12.5mm na ruszcie

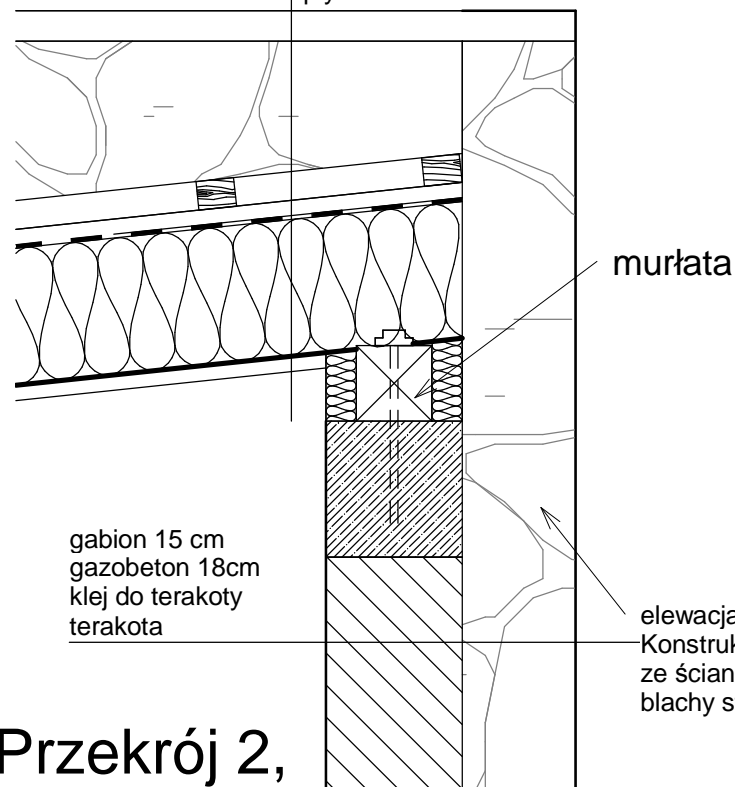

2 Przekrój 2, 1 : 10

1 Przekrój 3, 1 : 10

Biuro projektowe DWORACZYK-ARCHITEKTURA
39-400 Tarnobrzeg, Al. Warszawska 170D
600 338 494, 600 505 918 www.d-architektura.com.pl
gajekada@gmail.com, dworaczykkamil@gmail.com

Obiekt/adres inwestycji
Przebudowa Placu 3 Maja, 27-600 Sandomierz, nr dz. 435/3, 435/66, 1508/4
obręb: 0003 Sandomierz Lewobrzeżny
Inwestor
Gmina Sandomierz, Plac Poniatowskiego 3, 27-600 Sandomierz

Projektant mgr inż. arch. Kamil Dworczyk	Podpis	Specjalność architektura	Nr. upr. 6/PKOKK/2014
Projektant sprawdzający mgr inż. arch. Ada Dworczyk	Podpis	Specjalność architektura	Nr. upr. 41/DSOKK/2013

Tytuł rysunku Toaleta publiczna detal		Data 11.2016	Skala 1 : 10
Stadium Projekt budowlano - wykonawczy		Nr rysunku p2	

Dworczyk
architektura