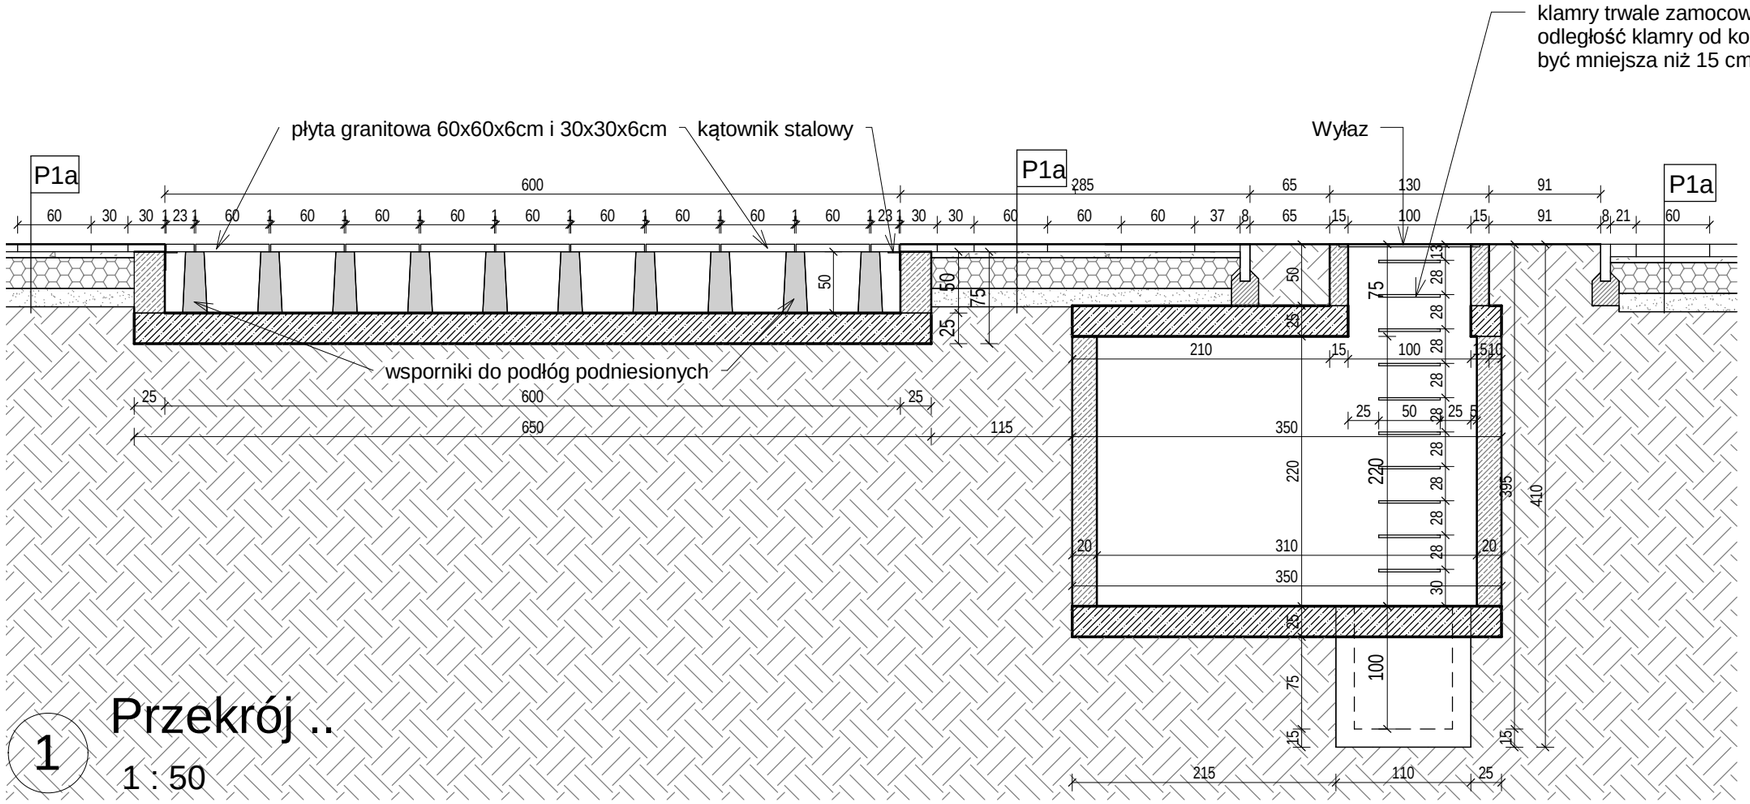

1 Przekrój ..

1 : 50

P1a

Płyty granitowe		6 cm
Podsypka cementowo-piaskowa 1:4		5 cm
Podbudowa zasadnicza		
kruszywo łamane 0/63mm		
stabilizowane mechanicznie		25 cm
Stabilizacja piasku cementem		
Rm = 25 MPa		15 cm

Biuro projektowe DWORACZYK-ARCHITEKTURA
39-400 Tarnobrzeg, Al. Warszawska 170D
600 338 494, 600 505 918 www.d-architektura.com.pl
gajekada@gmail.com, dworaczykkamil@gmail.com

Dworaczyk Architektura

Obiekt/adres inwestycji
Przebudowa Placu 3 Maja, 27-600 Sandomierz, nr dz. 435/3, 435/66, 1508/4
obręb: 0003 Sandomierz Lewobrzeżny

Inwestor
Gmina Sandomierz, Plac Poniatowskiego 3, 27-600 Sandomierz

Projektant	Podpis	Specjalność	Nr. upr.
mgr inż. arch. Kamil Dworaczyk		architektura	6/PKOKK/2014
Projektant sprawdzający	Podpis	Specjalność	Nr. upr.
mgr inż. arch. Ada Dworaczyk		architektura	41/DSOKK/2013

Tytuł rysunku
Fontanna przekrój

Stadium	Data	Skala
Projekt budowlano - wykonawczy	**11.2016**	**1 : 50**

Nr rysunku **P4**