


PRZEKRÓJ PRZEZ NAWIERZCHNIĘ POLIURETANOWĄ - skala 1:20

Nawierzchnia z granulatu EPDM gr. 1,5cm w kolorze czerwonym
Elastyczna podbudowa z granulatu gumowego spojenego poliuretanem SBR gr. 3cm
Warstwa wyrównawcza z kruszywa łamanego o frakcji 0-4mm gr. 5cm
Warstwa kruszywa łamanego o frakcji 3-32mm gr. 15cm zagęszczana mechanicznie
Warstwa piasku zagęszczonego gr. 10cm
Ubity grunt rodzimy

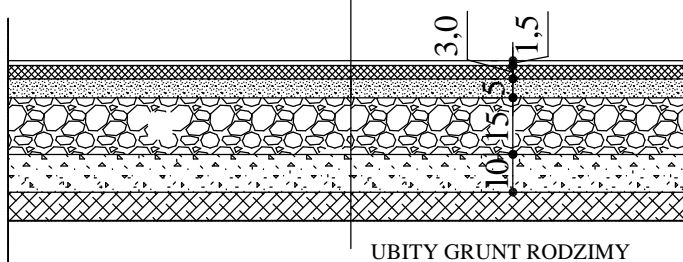

INWESTOR : Gmina Miejska Sandomierz , Pl. Poniatowskiego 3 27-600 Sandomierz				
TEMAT: Budowa placu zabaw				SKALA : 1:20
NAZWA RYSUNKU : Przekrój przez nawierzchnię poliuretanową				NR RYS. :
PROJEKTANT :	inż. Maria Bednarz	Uprawn. 701/21/83	Podpis :	4
				DATA : III 2017r.