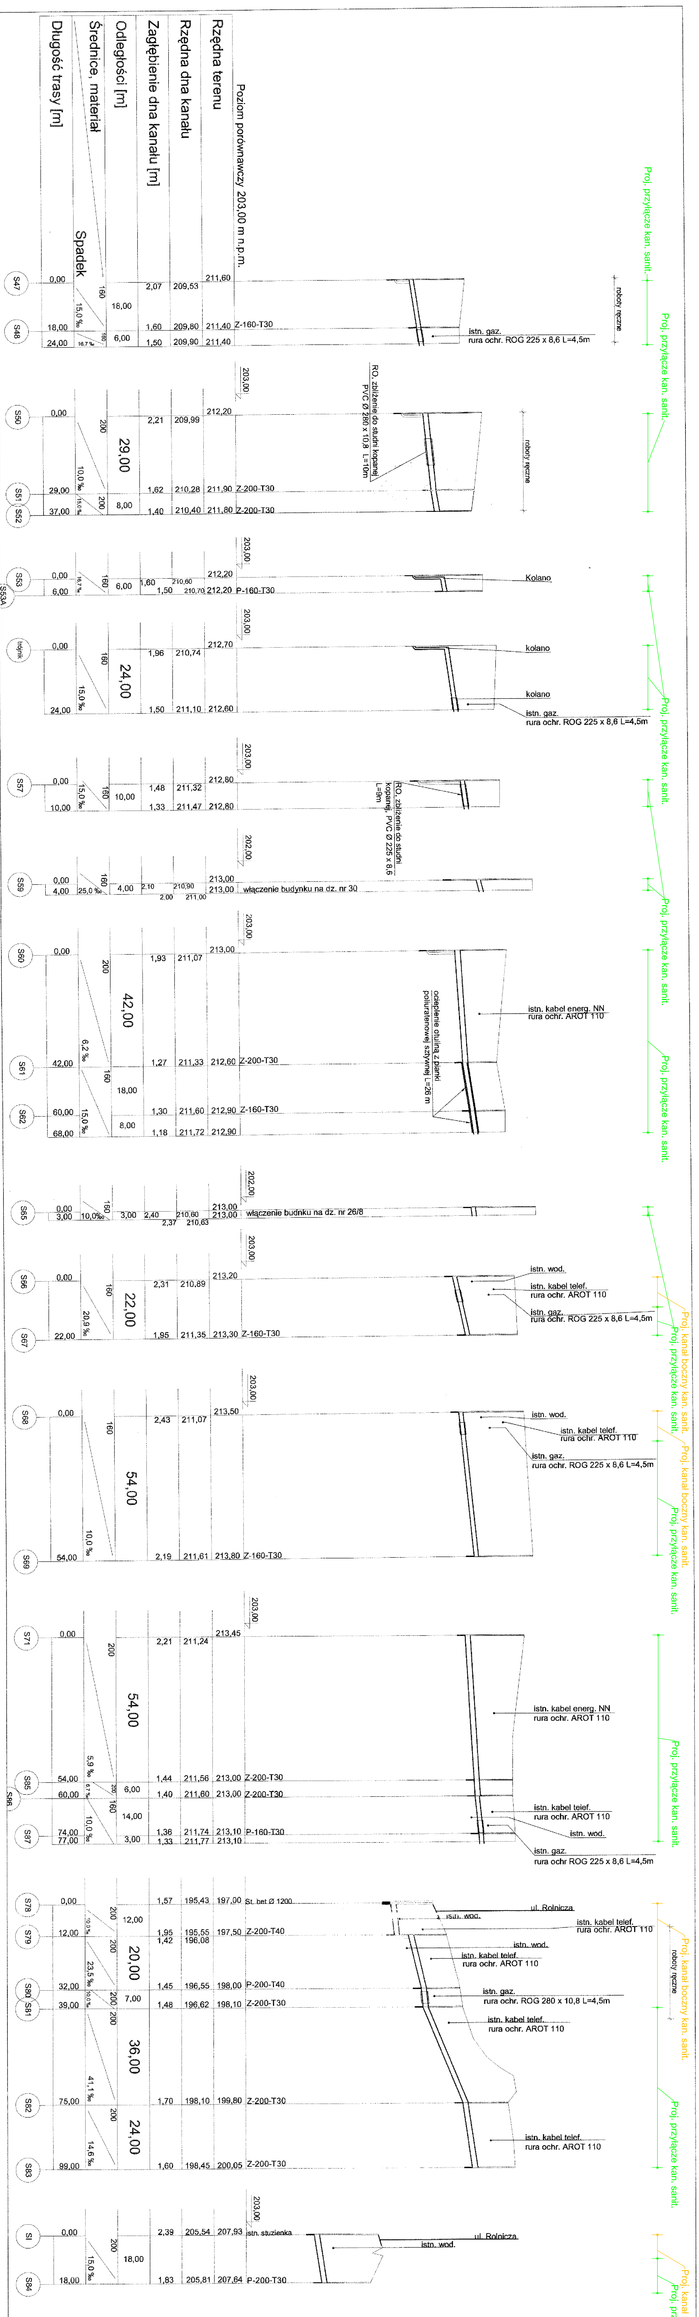

Jednostka Projektowa: Przedsiębiorstwo Produkcyjno–Usługowe RESKO Sp. z o.o.			Adres obiektu budowlanego:		Podz. 1:1000/100
			Stadium: PBW		
Projektował:	inż. Edward Rojek	S-541/94	Przedmiot opracowania	Kan.sanit. w Sandomierzu ETAP IV	Nr rys. 25
Opracował:	mgr inż. Dorota Czyż		Nazwa rysunku	Profile podłużne kanałów bocznych kolektora S	
Sprawdził:	mgr inż. St. Chudzicki	107/98			

Rys. nr 4