


Studzienka kanalizacyjna zbiorcza lub przelotowa dla kanału Ø160mm i Ø200mm

Typ PIPELIFE

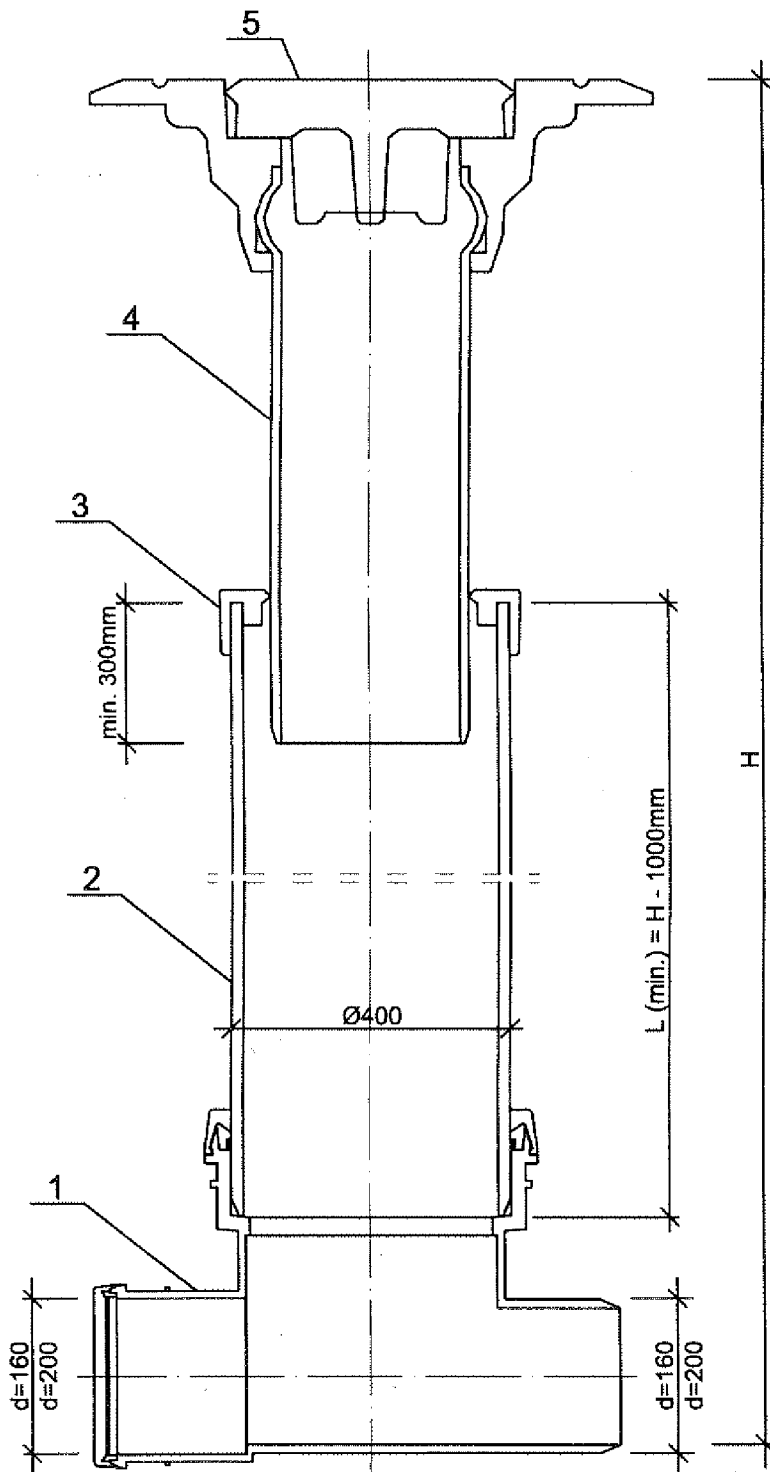

LEGENDA:

- 1 - Kłosa z polipropylenu typu PIPELIFE,
- 2 - Rura trzonowa Ø400mm,
L (min.) = H - 1000mm,
- 3 - Profilowany pierścień uszczelniający,
- 4 - Teleskop,
- 5 - Pokrywa żeliwna z zamkiem.

Rys. nr 7

| | | | | | |
|---|------------------------|----------|----------------------------|-------------------------------------|----------------------|
| Jednostka Projektowa: | | | Adres obiektu budowlanego: | | Podz. |
| Przedsiębiorstwo Produkcyjno-Usługowe RESKO Sp. z o.o. | | | Stadium: PW | | |
| Projektował: | inż. Edward Rojek | S-541/94 | Przedmiot opracowania | Kan.sanit. w Sandomierzu ETAP IV | Nr rys. 38 |
| Opracował: | mgr inż. Monika Kempa | | Nazwa rysunku | Studzienka kanalizacyjna | |
| Sprawdził: | mgr inż. St. Chudzicki | 107/98 | | | |