

Samborzec 08.12.2016 r.

## DECYZJA

Na podstawie art. 39 ust. 3 i 3a ustawy z dnia 21 marca 1985 r. o drogach publicznych (Dz.U. 2015. 460 ze zm.), a także art. 104 ustawy z dnia 14 czerwca 1960 r. Kodeks postępowania administracyjnego (Dz.U. 2013. 267 ze zm.) oraz uchwały Nr 47/2003 r. Zarządu Powiatu w Sandomierzu z dnia 06-06-2003 r. w sprawie upoważnienia Dyrektora Zarządu Dróg Powiatowych w Sandomierzu do załatwiania indywidualnych spraw z zakresu administracji publicznej, po rozpatrzeniu wniosku złożonego przez: **Biuro Usług Projektowych Lidia Kuczek, Brzeźnica ul. Słoneczna 25, 39-206 Pustków-Osiedle, działające w imieniu Gminy Miejskiej Sandomierz Plac Poniatowskiego 3, 27-600 Sandomierz** o wydanie zezwolenia na lokalizację w pasie drogowym drogi powiatowej ul. Armii Krajowej, projektowanego odcinka przyłącza kanalizacji deszczowej oraz przyłącza telekomunikacyjnego w miejscowości Sandomierz.

### Orzekam

- 1) zezwalam na umieszczenie w pasie drogowym drogi powiatowej ul. Armii Krajowej w m. Sandomierz na działce nr ewid. 1360/7 odcinka przyłącza kanalizacji deszczowej oraz przyłącza telekomunikacyjnego zgodnie z przedstawionym planem sytuacyjnym,
- 2) odcinek przyłącza kanalizacji deszczowej oraz przyłącza telekomunikacyjnego, wykonać w rurach osłonowych w granicach pasa drogowego zgodnie z załączonymi profilami przedmiotowych urządzeń
- 3) komory przewiertowe należy umieścić poza pasem drogowym drogi powiatowej,
- 4) należy zachować wszystkie parametry zawarte w projekcie,
- 5) inwestor ponosi koszt budowy lub modernizacji urządzeń, nawierzchni w pasie drogowym związanych z likwidacją kolizji projektowanych urządzeń ze stanem istniejącym,
- 6) w przyszłości, w przypadku kolizji lokalizacji w/w urządzenia w trakcie ewentualnej przebudowy drogi, do ich właściciela należeć będzie obowiązek przebudowy bądź odpowiedniego zabezpieczenia własnym staraniem z pokryciem wszelkich kosztów w terminie określonym przez zarządcę drogi,
- 7) zarządca drogi nie będzie ponosił odpowiedzialności za ewentualne uszkodzenia urządzenia obcego umieszczonego w pasie drogowym podczas prowadzenia robót drogowych i eksploatacji drogi

Decyzja stanowi podstawę do oświadczenia przez Inwestora, że dysponuje wskazaną działką drogi powiatowej na cele budowlane i rodzi skutki prawne pod warunkiem uzyskania

pozwolenia na budowę lub stosownego zgłoszenia, na które nie obowiązuje pozwolenie na budowę

**Przed rozpoczęciem robót budowlanych inwestor jest zobowiązany do:**

- uzyskania pozwolenia na budowę lub zgłoszenia budowy albo wykonania robót budowlanych,**
- przed uzyskaniem pozwolenia na budowę uzgodnienia z zarządcą drogi projektu budowlanego obiektu lub urządzenia**

**Decyzja niniejsza nie upoważnia do prowadzenia robót w pasie drogowym, o które inwestor powinien wystąpić do Zarządu Dróg Powiatowych w Sandomierzu. Wniosek na zajęcie pasa drogowego należy złożyć z miesięcznym, wyprzedzeniem przed planowanym terminem rozpoczęcia robót. Za zajęcie terenu pasa drogowego zostaną naliczone opłaty: opłata roczna za umieszczenie w pasie drogowym urządzenia będącego przedmiotem niniejszego zezwolenia oraz opłata za zajęcie pasa drogowego, za okres prowadzenia robót w pasie drogowym.**

#### **UZASADNIENIE**

Biorąc pod uwagę fakt, że niniejsza decyzja w całości uwzględnia żądanie strony, na zasadzie art. 107 § 4 k. p. a. odstąpiono od jej uzasadnienia.


#### **POUCZENIE**

Od niniejszej decyzji służy stronie odwołanie do Samorządowego Kolegium Odwoławczego w Kielcach ul. IX Wieków Kielc za pośrednictwem Starosty Sandomierskiego w terminie czternastu dni od dnia doręczenia decyzji.

Otrzymują:  
1 x Adresat  
1 x a/a

Z up. Zarządu Powiatu  
DYREKTOR  
Zarządu Dróg Powiatowych  
w Sandomierzu z siedzibą w Samborcu  
mgr inż. Piotr Martyniak


# rzut z góry

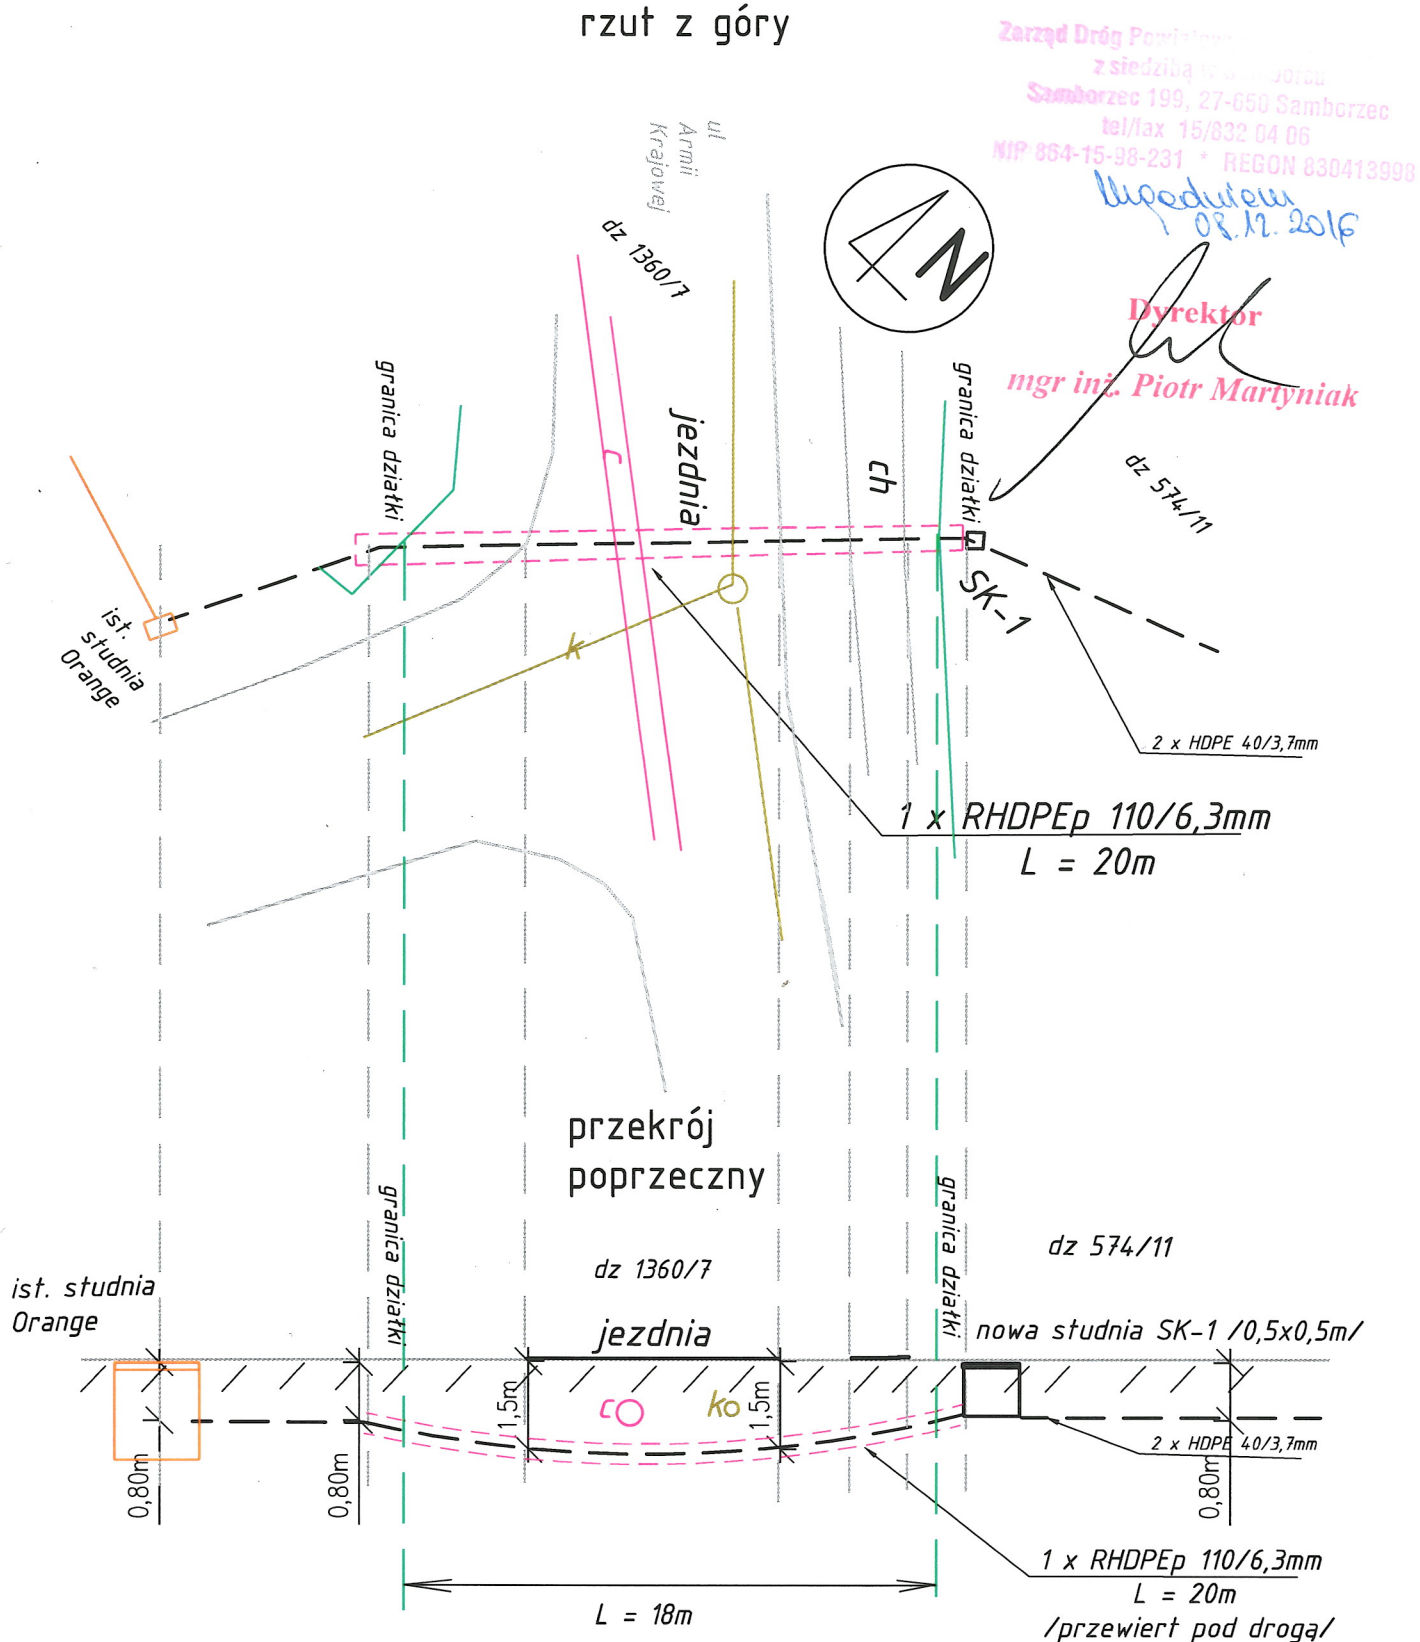

|  |  |                       |                                     |
|--|--|-----------------------|-------------------------------------|
| PROJEKTOWAŁ: Jerzy Kusiba upr PDK/0185/ZOOT/05 |  | wykonał: Jerzy Kusiba |                                     |
| skala<br><b>brak</b>                           | Budowa nowego przyłącza telekomunikacyjnego w msc Sandomierz ul Armii Krajowej |                       | INWESTOR<br>Urząd Miasta Sandomierz |
| nr rysunku<br><b>S - 2</b>                     | PRZEBIEG KABLA POD DROGĄ /ulica Armii Krajowej/                                |                       | grudzień 2016r                      |
|  |  | arkuszy 1             | arkusz 1                            |



PROFIL PODŁUŻNY KANALIZACJI  
DESZCZOWEJ  
WEJŚCIE W PAS DROGI POWIATOWEJ

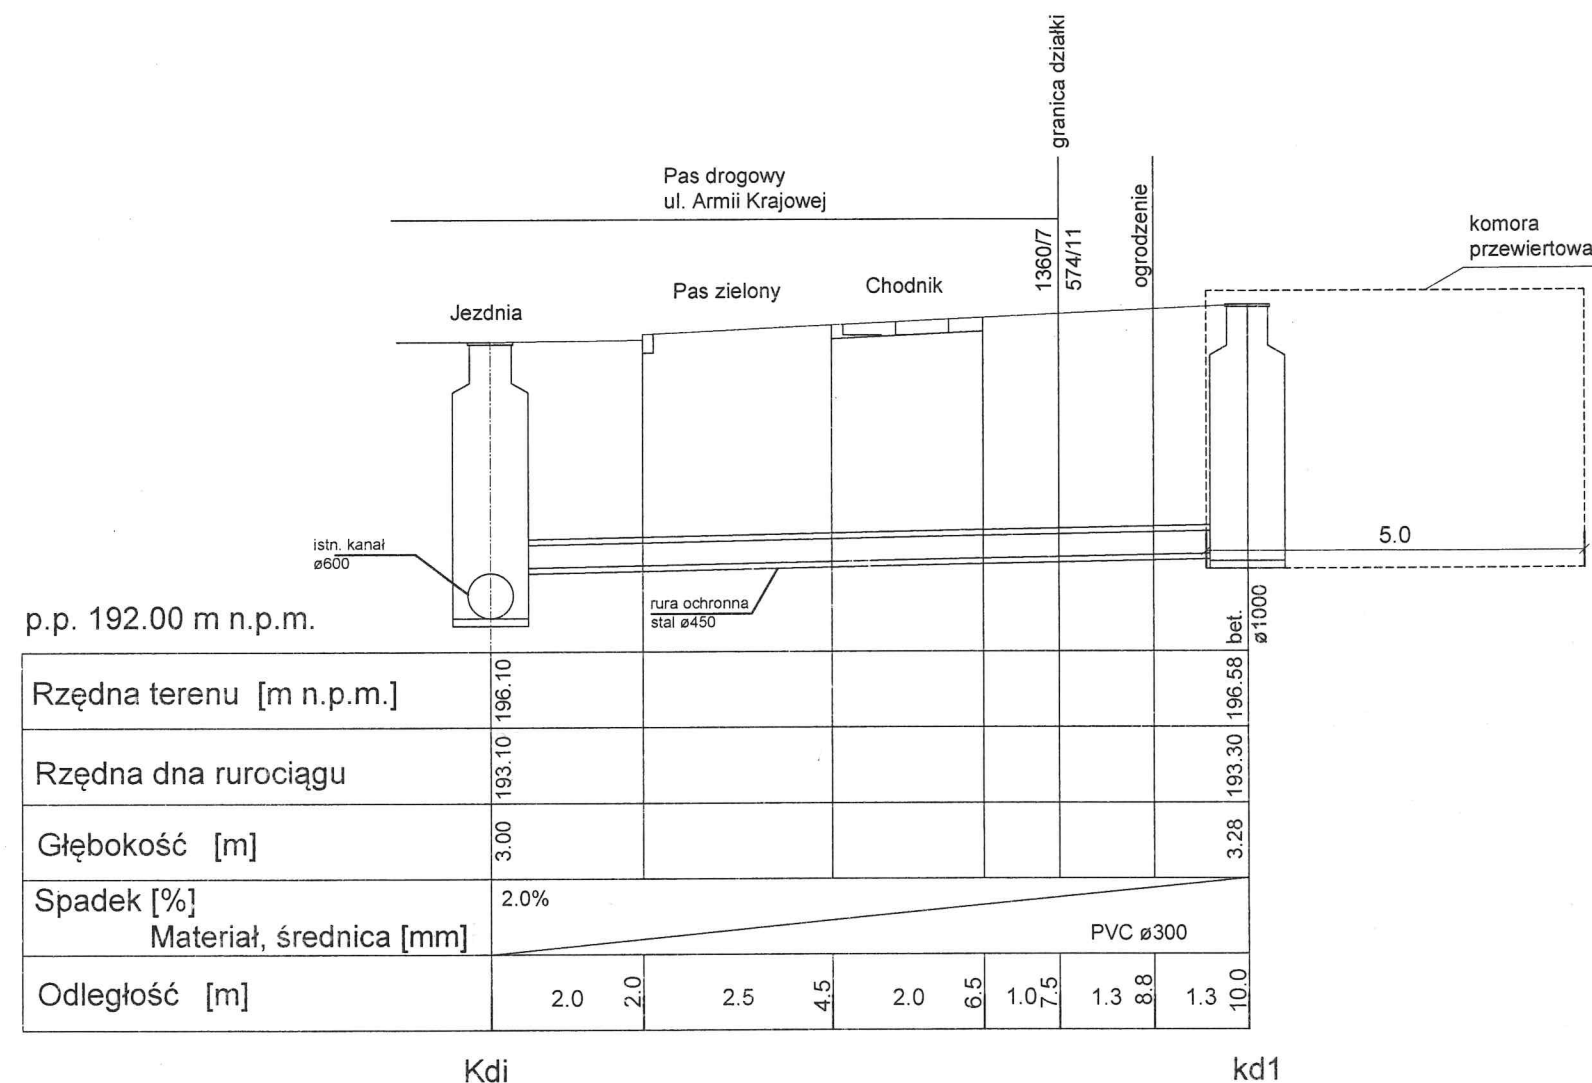



Uwaga:  
Odcinek kd1-kdi wykonywany metodą  
przepychu (przewiertu)

LEGENDA:  
kd1 - proj. studnia Dn1000 bet. przykrycie  
żeliwne B125  
kdi - istn. studnia betonowa Dn1000

**Zarząd Dróg Powiatu Sambo-**  
**zaniego z siedzibą w Samborze**  
**Samborzec 199, 27-650 Samborzec**  
**tel/fax 15/832 04 06**  
**NIP 864-15-98-231 \* REGON 830413998**

**Dyrektor**

*mgr inż. Piotr Martyniak*
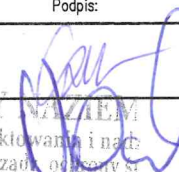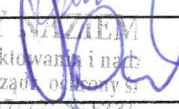
|  |  |   |   |
|--|--|---|---|
| Zastrzegam się wszelkie prawa wynikające z Ustawy o prawie autorskim. Rysunek nie może być w całości lub w części<br>przerysowany, uzupełniany lub odpuszczany komukolwiek bez pisemnej zgody Biura Usług Projektowych LK. |  |   |   |
| JEDNOSTKA<br>PROJEKTOWA:   | Biuro Usług Projektowych LK<br>Brzeźnica, ul. Słoneczna 25<br>39-206 Pustków-Osiedle<br>e-mail: biurouslug@gmail.com   |   |   |
| BRANŻA:  | SANITARNA  |   |   |
| OBIEKT:  | Budowa budynku przedszkola wraz z zagospodarowaniem terenu<br>miejscami postojowymi, powierzchniami utwardzonymi, placem<br>zabaw, niezbędną infrastrukturą techniczną oraz rozbiórką<br>istniejącego przedszkola na działce nr ewid. 574/11 |   |   |
| ADRES<br>INWESTYCJI:   | ul. T. Króla 3, 27-600 Sandomierz<br>dz. nr ewid. 574/11 obręb 3   |   |   |
| INWESTOR:  | Gmina Miejska Sandomierz<br>Pl. Poniatowskiego 3, 27-600 Sandomierz  |   |   |
| STADIUM:   | PROJEKT BUDOWLANY  |   |   |
| RYSUNEK:   | PROFIL PODŁUŻNY KANALIZACJI DESZCZOWEJ   |   |   |
| Funkcja:   | Tytuł, imię i nazwisko, nr uprawnień:  | Specjalność:  | Podpis:   |
| OPRACOWAŁ:   | mgr inż. Sławomir Czuba  | -   |  |
| PROJEKTOWAŁ<br>główny projektant:  | mgr inż. Jerzy NAZIEMIEC<br>upr. S-123/78  | Sanitarna   |  |
| Data opracowania:  | Skala:   | Nr rysunku:   |   |
| 09.2016r.  |  | 39-206 DEBICA, ul. Chłopiarni<br>tel. (014) 670 38 49 |   |
|  |  | 1:100   | kd2   |