


PRZEKRÓJ CHARAKTERYSTYCZNY B-B - skala 1:50

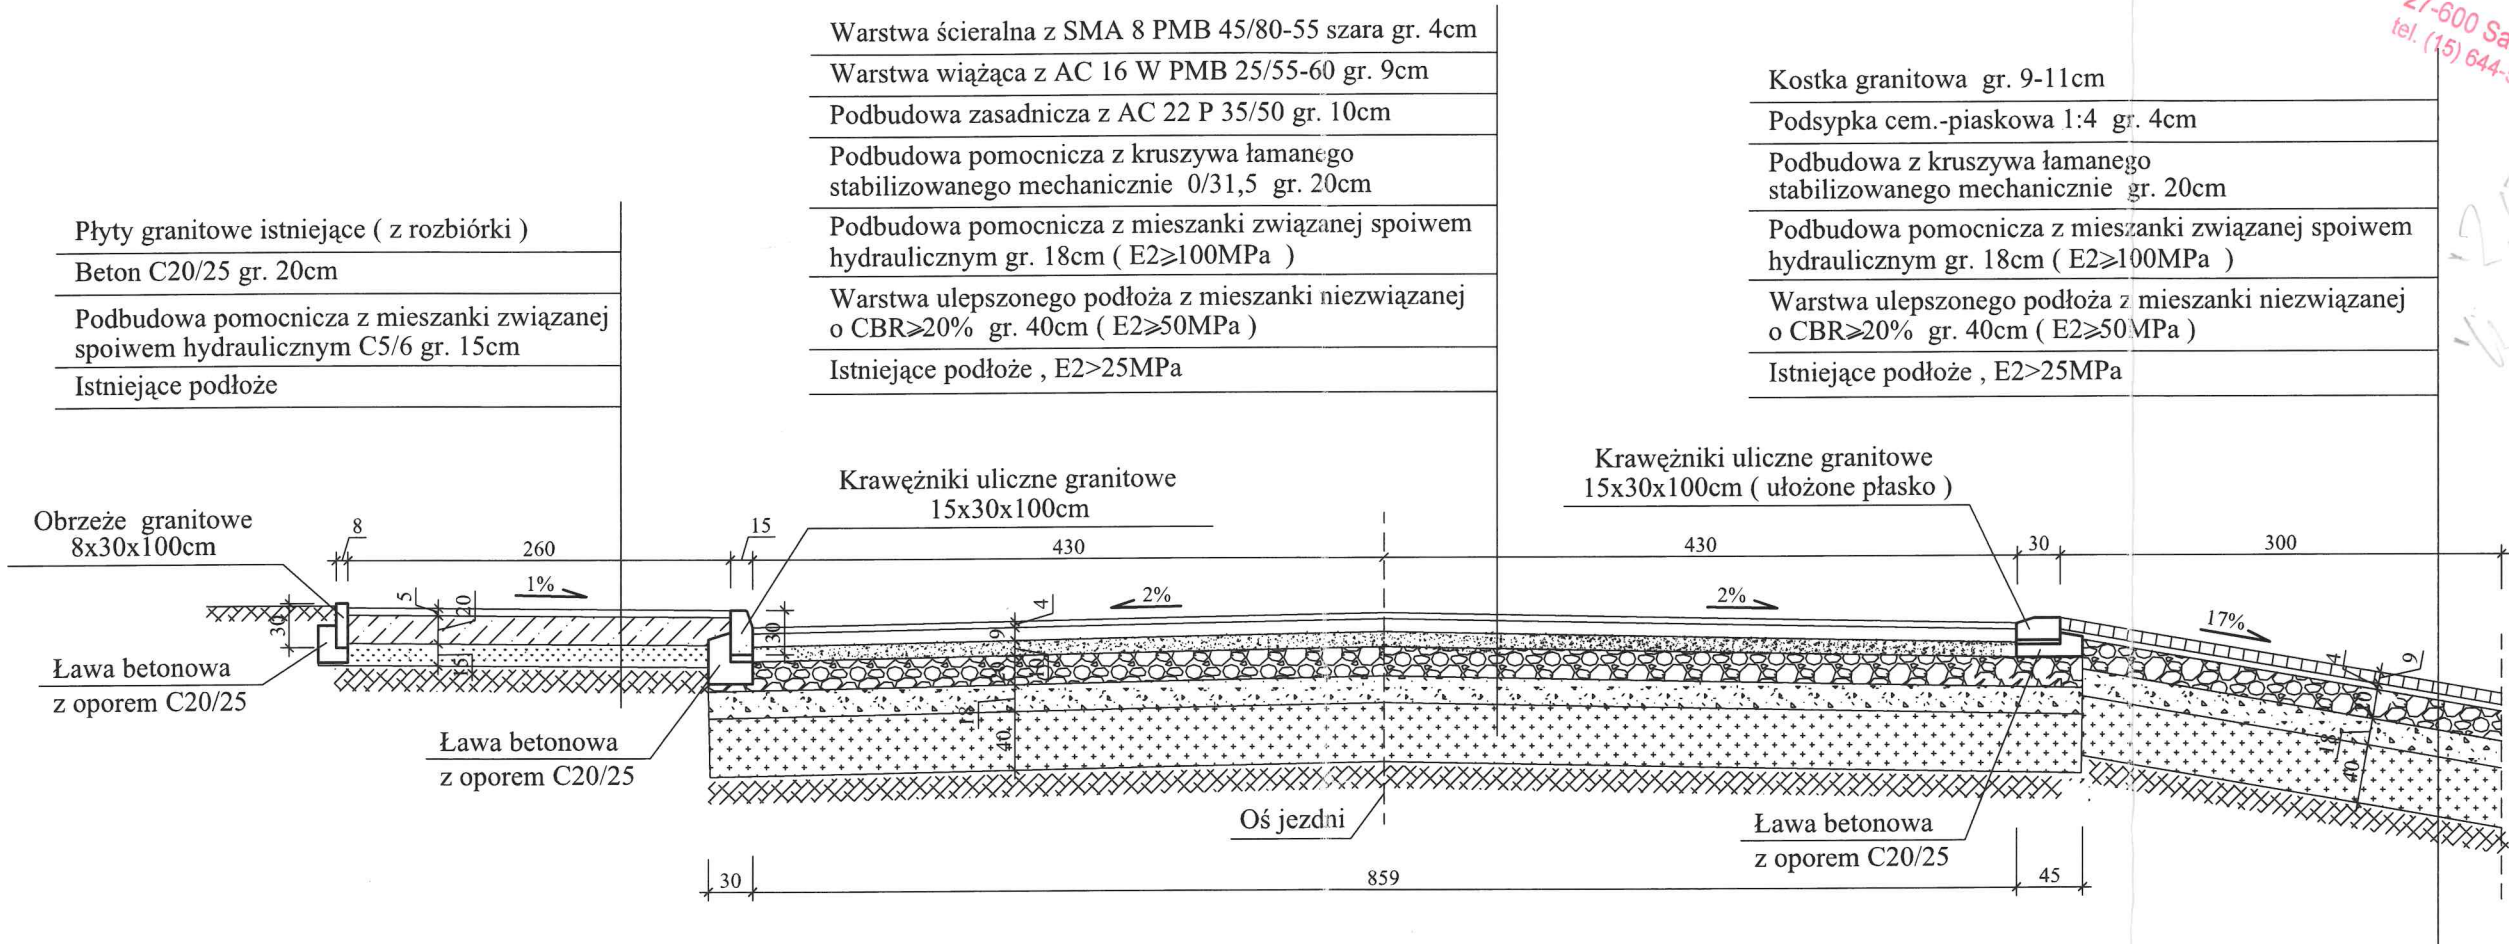

UWAGA !!! Powyższa szerokość jezdni jest w miejscu przekroju B-B , na pozostałych odcinkach jest szerokość zmienna .

STAROSTWO POWIATOWE
w Sandomierzu
27-600 Sandomierz, ul. Mickiewicza 3
tel. (15) 644-57-37 do 41, fax (15) 832-28-28

INWESTOR : Gmina Miejska Sandomierz Pl.Poniatowskiego 3 27-600 Sandomierz		
TEMAT : Remont i przebudowa odcinka ulicy Mickiewicza w Sandomierzu		
NAZWA RYSUNKU : Przekrój charakterystyczny B-B		Skala : 1:50
LOKALIZACJA : Sandomierz ul. Mickiewicza nr ewid. dz. 943/2		Nr rys.: 04
PROJEKTOWAŁ : mgr inż. Bogusław Mądry	Podpis:	Data: IX 2016r.
OPRACOWAŁ : mgr inż. Wiesław Ślizanowski	Podpis:	