



STAROSTWO POWIATOWE
w Sandomierzu
27-600 Sandomierz, ul. Mickiewicza 34
tel. (15) 644-57-37 do 41, fax (15) 832-28-20

Warstwa ścieralna z SMA 8 PMB 45/80-55 szara gr. 4cm
Warstwa wiążąca z AC 16 W PMB 25/55-60 gr. 9cm
Podbudowa zasadnicza z AC 22 P 35/50 gr. 10cm
Podbudowa pomocnicza z kruszywa łamanego stabilizowanego mechanicznie 0/31,5 gr. 20cm
Podbudowa pomocnicza z mieszanki związanej spoiwem hydraulicznym gr. 18cm ($E \geq 100 \text{MPa}$)
Warstwa ulepszonego podłoża z mieszanki niezwiązanej o CBR $\geq 20\%$ gr. 40cm ($E \geq 50 \text{MPa}$)
Istniejące podłoże , $E > 25 \text{MPa}$

Kostka betonowa gr. 8cm
Podsypka cem.-piaskowa 1:4 gr. 4cm
Podbudowa z kruszywa naturalnego stabilizowanego mechanicznie gr. 15cm
Podbudowa pomocnicza z mieszanki związanej spoiwem hydraulicznym C5/6 gr. 15cm
Istniejące podłoże

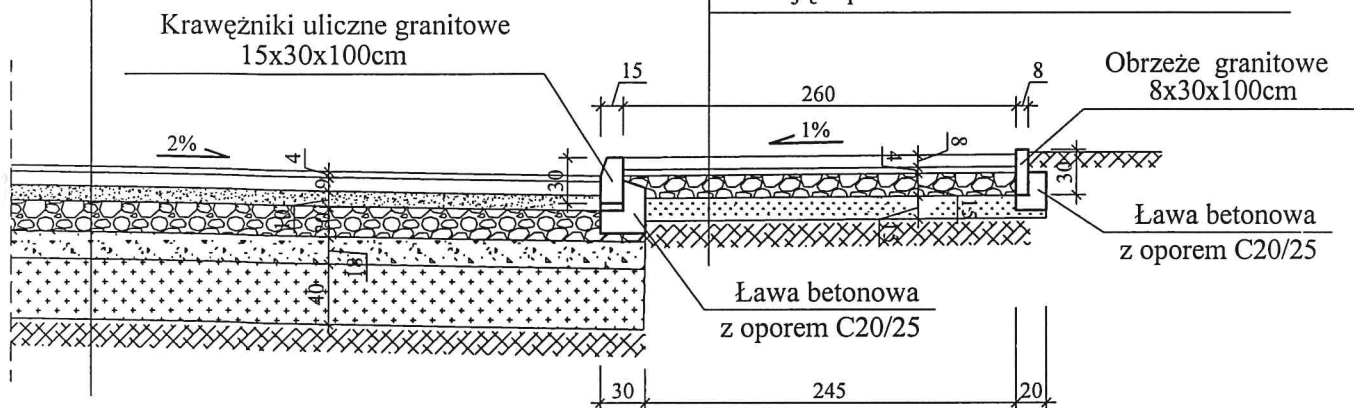

INWESTOR : Gmina Miejska Sandomierz Pl.Poniatowskiego 3 27-600 Sandomierz	
TEMAT : Remont i przebudowa odcinka ulicy Mickiewicza w Sandomierzu	
NAZWA RYSUNKU : Przekrój charakterystyczny C-C	Skala : 1:50
LOKALIZACJA : Sandomierz ul. Mickiewicza nr ewid. dz. 943/2	Nr rys.: 05
PROJEKTOWAŁ : mgr inż. Bogusław Mądry	Podpis:  Data: IX 2016r.
OPRACOWAŁ : mgr inż. Wiesław Ślizanowski	Podpis: 