Przekrój IV–IV
Plac zabaw: nawierzchnia EPDM

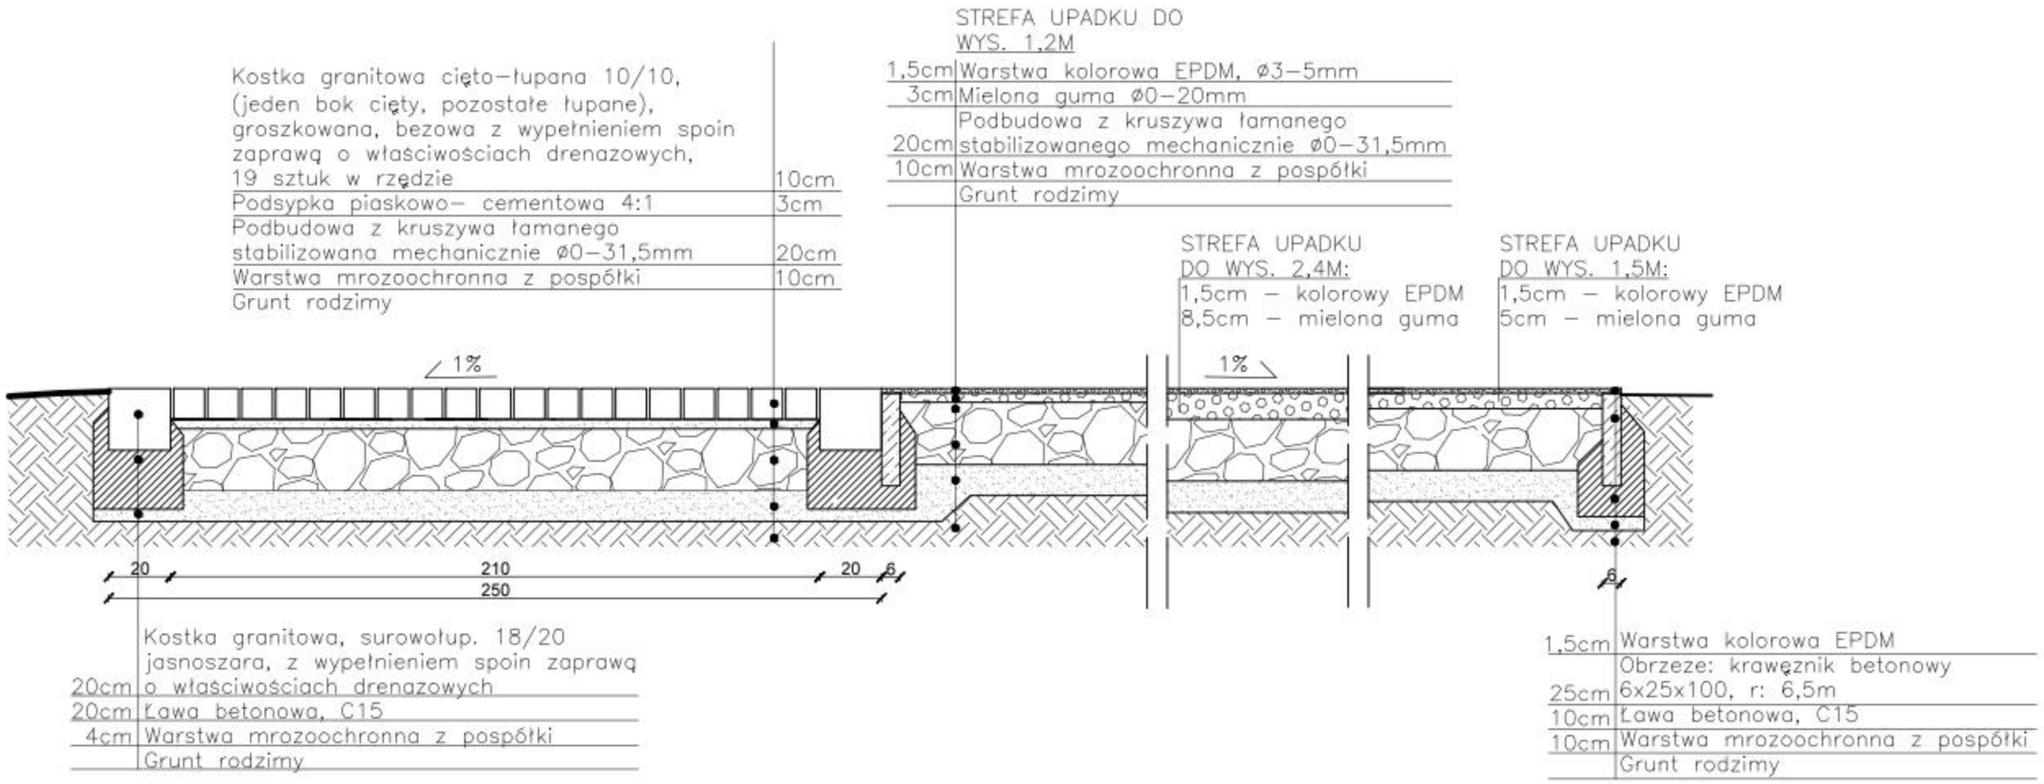

PRACOWNIA 44STO
E W A T W A R D O C H
ul. Konarskiego 6/4 , 44-100 Gliwice
tel. 513 105 268 NIP: 969-118-23-03

Zadanie:	PARK MIEJSKI W SANDOMIERZU Aktualizacja dokumentacji projektowej
Inwestor:	GMINA MIEJSKA SANDOMIERZ Pl. Poniatowskiego 3, 27-600 Sandomierz
Temat opracowania:	**PROJEKT UKŁADU KOMUNIKACJI - PRZEKRÓJ NAW. IV-IV**

Zespół projektowy:	Nr uprawnień:	Podpis:
mgr inż. Iwona Antos	SLK 3532/POOD/11	
sprawdził: mgr inż. Aleksander Zamorski	SLK 4874/POOD/13	
mgr inż. Ewa Twardoch, arch.kraj.		
mgr inż. Marta Gocek, arch. kraj.		

Branża:	Architektura	Faza:	PB/PW	Nr rys.:	
Skala:	1:20	Data:	Listopad 2015		KN/1.4