


Rzut nawierzchni dla przekroju II–II
'Aleja C' z kostek granitowych, 10x10,
kolor żółty
Szerokość: 2,5m

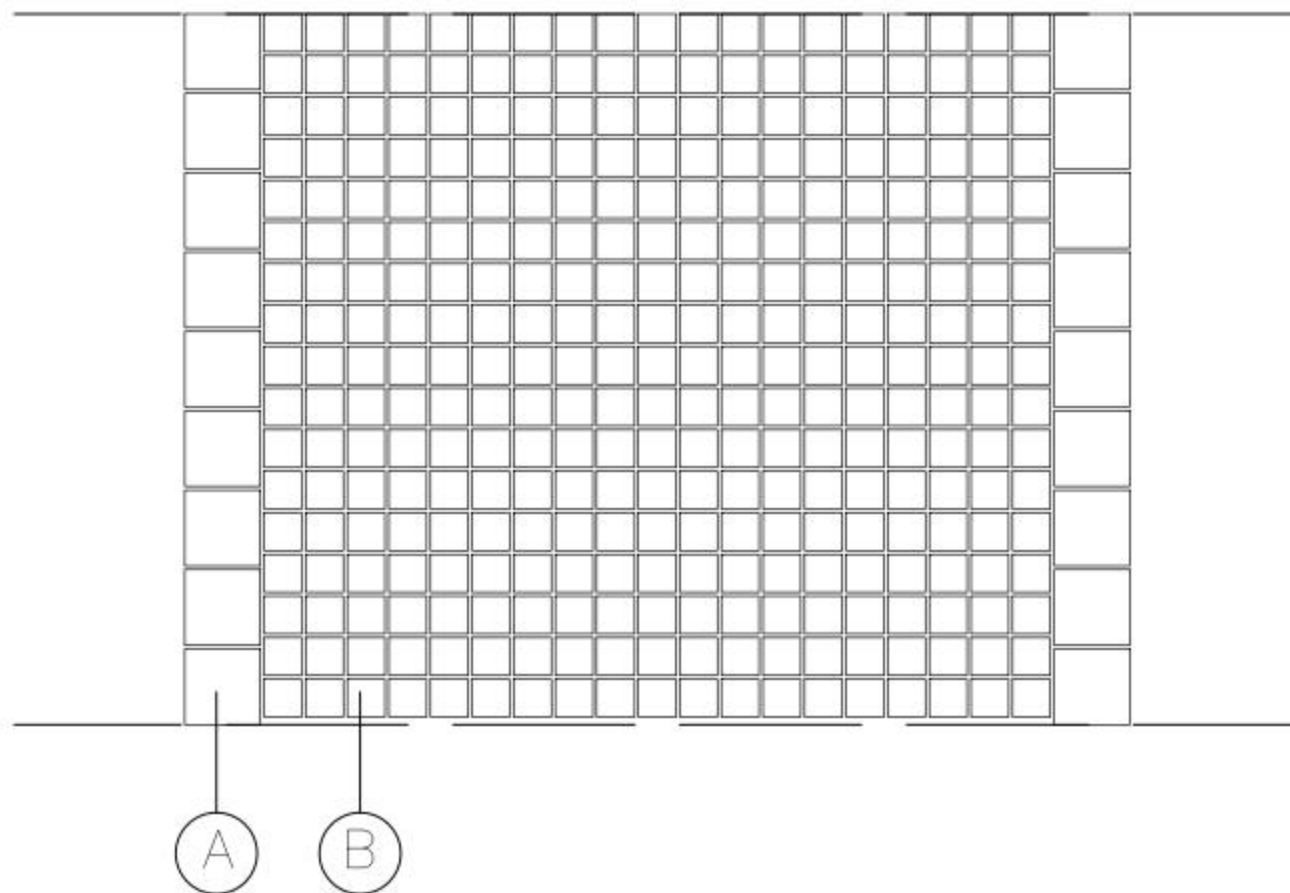

A – kostka granitowa, surowo–łupana, 18/20
jasnoszara, 1 rząd
B – kostka granitowa cięto–łupana 8/10
(jeden bok cięty, pozostałe łupane),
groszkowana, bezowa, z wypełnieniem spoin
zaprawą o właściwościach drenazowych,
19 rzędów

| | | |
|--|---------------------|----------|
|  PRACOWNIA 44STO EWA TWARDOCH ul. Konarskiego 6/4, 44-100 Gliwice tel. 513 105 268 NIP: 969-118-23-03 | | |
| Zadanie: PARK MIEJSKI W SANDOMIERZU Aktualizacja dokumentacji projektowej | | |
| Inwestor: GMINA MIEJSKA SANDOMIERZ Pl. Poniatowskiego 3, 27-600 Sandomierz | | |
| Temat opracowania: PROJEKT UKŁADU KOMUNIKACJI - det. rzut dla przekroju I-I | | |
| Zespół projektowy: | Nr uprawnień: | Podpis: |
| mgr inż. Ewa Twardoch, arch. kraj. | | |
| mgr inż. Marta Gocek, arch. kraj. | | |
| stud. arch. Magda Rugor | | |
| | | |
| Branża: Architektura | Faza: PB/PW | Nr rys.: |
| Skala: 1:20 | Data: Listopad 2015 | KN/3.2 |