



Rzut nawierzchni dla przekroju III–III
'Aleja D' z kruszywa mineralnego
Szerokość 2,5m

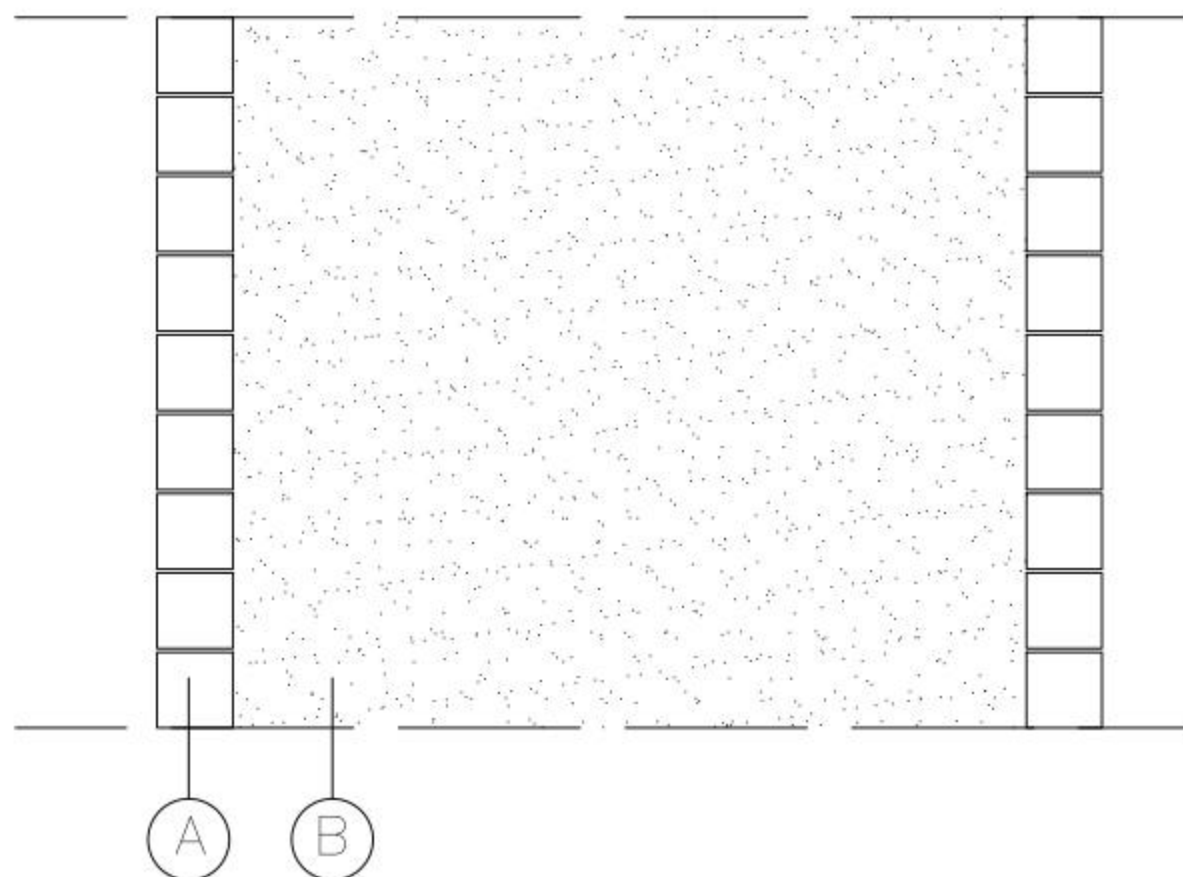

A – kostka granitowa, surowo–łupana, 18/20
jasnoszara, 1 rząd
B – kruszywo mineralne, stabilizowane stat. kolor
beżowy

Rzut nawierzchni dla przekroju V–V
Ogród sensoryczny
Szerokość 2m

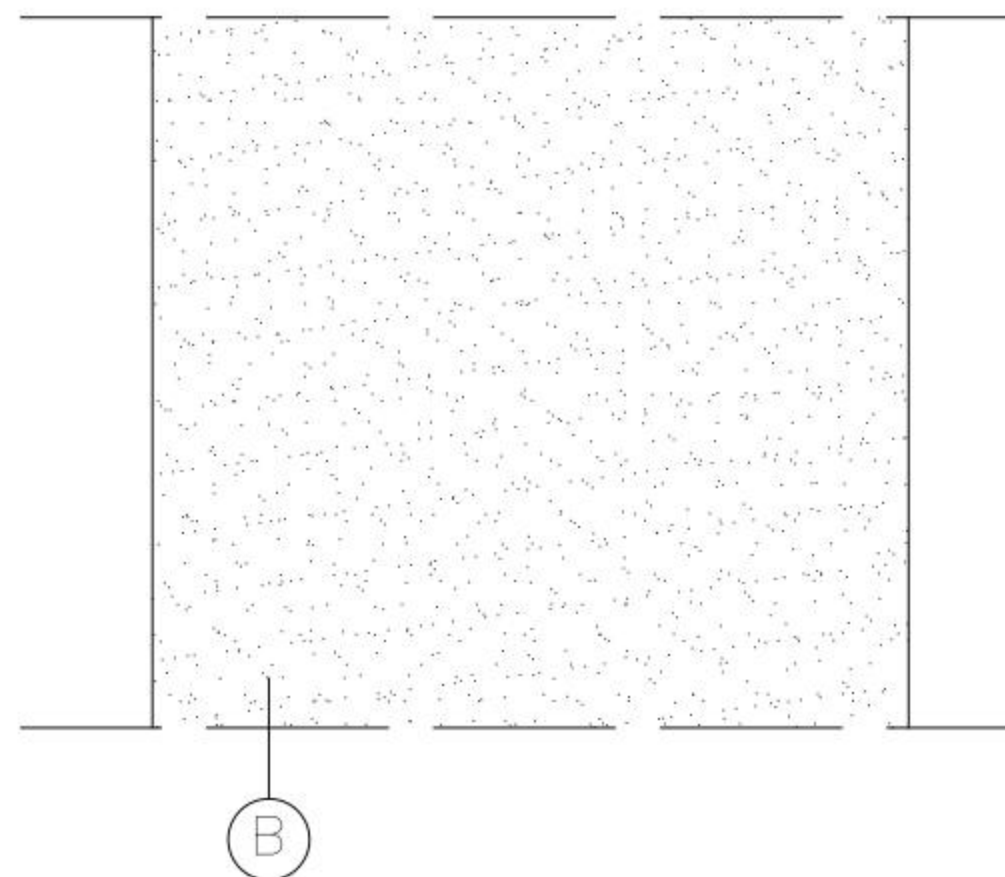

B – kruszywo mineralne, stabilizowane stat. kolor
beżowy

UWAGA:
na czas wykonwania nawierzchni,
na obrzeżach założyć
deskowanie.
Usunąć po ustabilizowaniu
nawierzchni. (ok.1–2 tyg.)

 PRACOWNIA 44STO EWA TWARDOCH ul. Konarskiego 6/4 , 44-100 Gliwice tel. 513 105 268 NIP: 969-118-23-03		
Zadanie: PARK MIEJSKI W SANDOMIERZU Aktualizacja dokumentacji projektowej		
Inwestor: GMINA MIEJSKA SANDOMIERZ Pl. Poniatowskiego 3, 27-600 Sandomierz		
Temat opracowania: PROJEKT UKŁADU KOMUNIKACJI - det. rzut dla przekrojów III i V		
Zespół projektowy:	Nr uprawnień:	Podpis:
mgr inż. Ewa Twardoch, arch. kraj.		
mgr inż. Marta Gocek, arch. kraj.		
stud. arch. Magda Rugor		
Branża: Architektura	Faza: PB/PW	Nr rys.:
Skala: 1:20	Data: Listopad 2015	KN/3.3