


Rzut nawierzchni do przekroju I-I
'Aleja A' – płyty granitowe 20x30, obrzeże z kostki
Szerokość: 6m

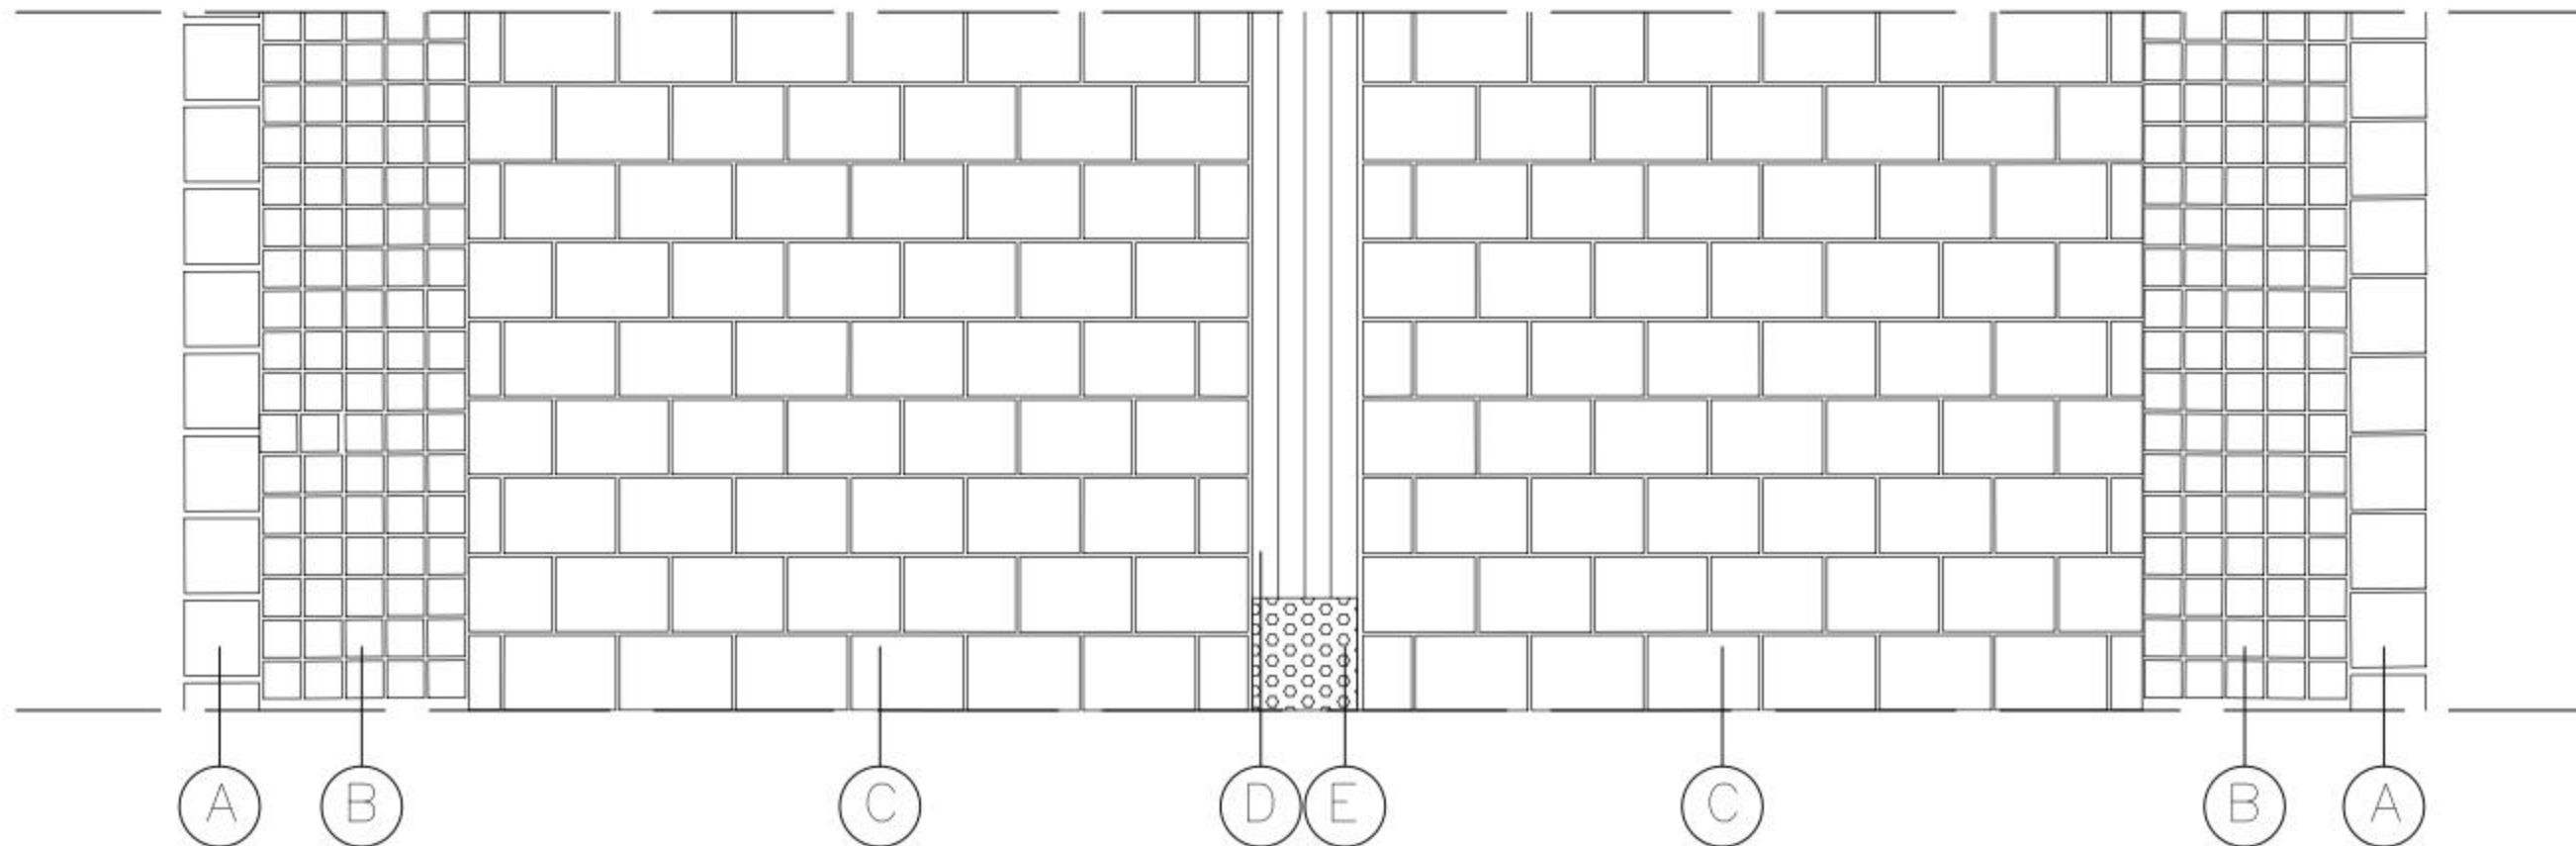

A – kostka granitowa, surowo-łupana, 18/20 jasnoszara, 1 rząd
B – kostka granitowa, surowo-łupana, 8/10, jasnoszara, 5 rzędów
C – płyta granitowa, cięta, 20x30cm, jasnoszara, groszkowana
D – 'pas prowadzący' dla niewidomych, płyta betonowa 30x30x6cm, ryflowana wys.6–10mm, szer. 37–40mm
E – 'pole uwagi' – skrzyżowania, schody, zmiany kierunku, płyta betonowa, 30x30x6cm, wypustki wys. 6–10mm, kolor czarny

STO PRACOWNIA 44STO EWA TWARDOCH ul. Konarskiego 6/4, 44-100 Gliwice tel. 513 105 268 NIP: 969-118-23-03		
Zadanie: PARK MIEJSKI W SANDOMIERZU Aktualizacja dokumentacji projektowej		
Inwestor: GMINA MIEJSKA SANDOMIERZ Pl. Poniatowskiego 3, 27-600 Sandomierz		
Temat opracowania: PROJEKT UKŁADU KOMUNIKACJI - det. rzut dla przekroju I-I		
Zespół projektowy:	Nr uprawnień:	Podpis:
mgr inż. Ewa Twardoch, arch.kraj.		
mgr inż. Marta Gocek, arch. kraj.		
stud. arch. Magda Rugor		
Branża: Architektura	Faza: PB/PW	Nr rys.:
Skala: 1:20	Data: Listopad 2015	KN/3.1