


## PODjazd SCH2| PRZEKRÓJ III-III

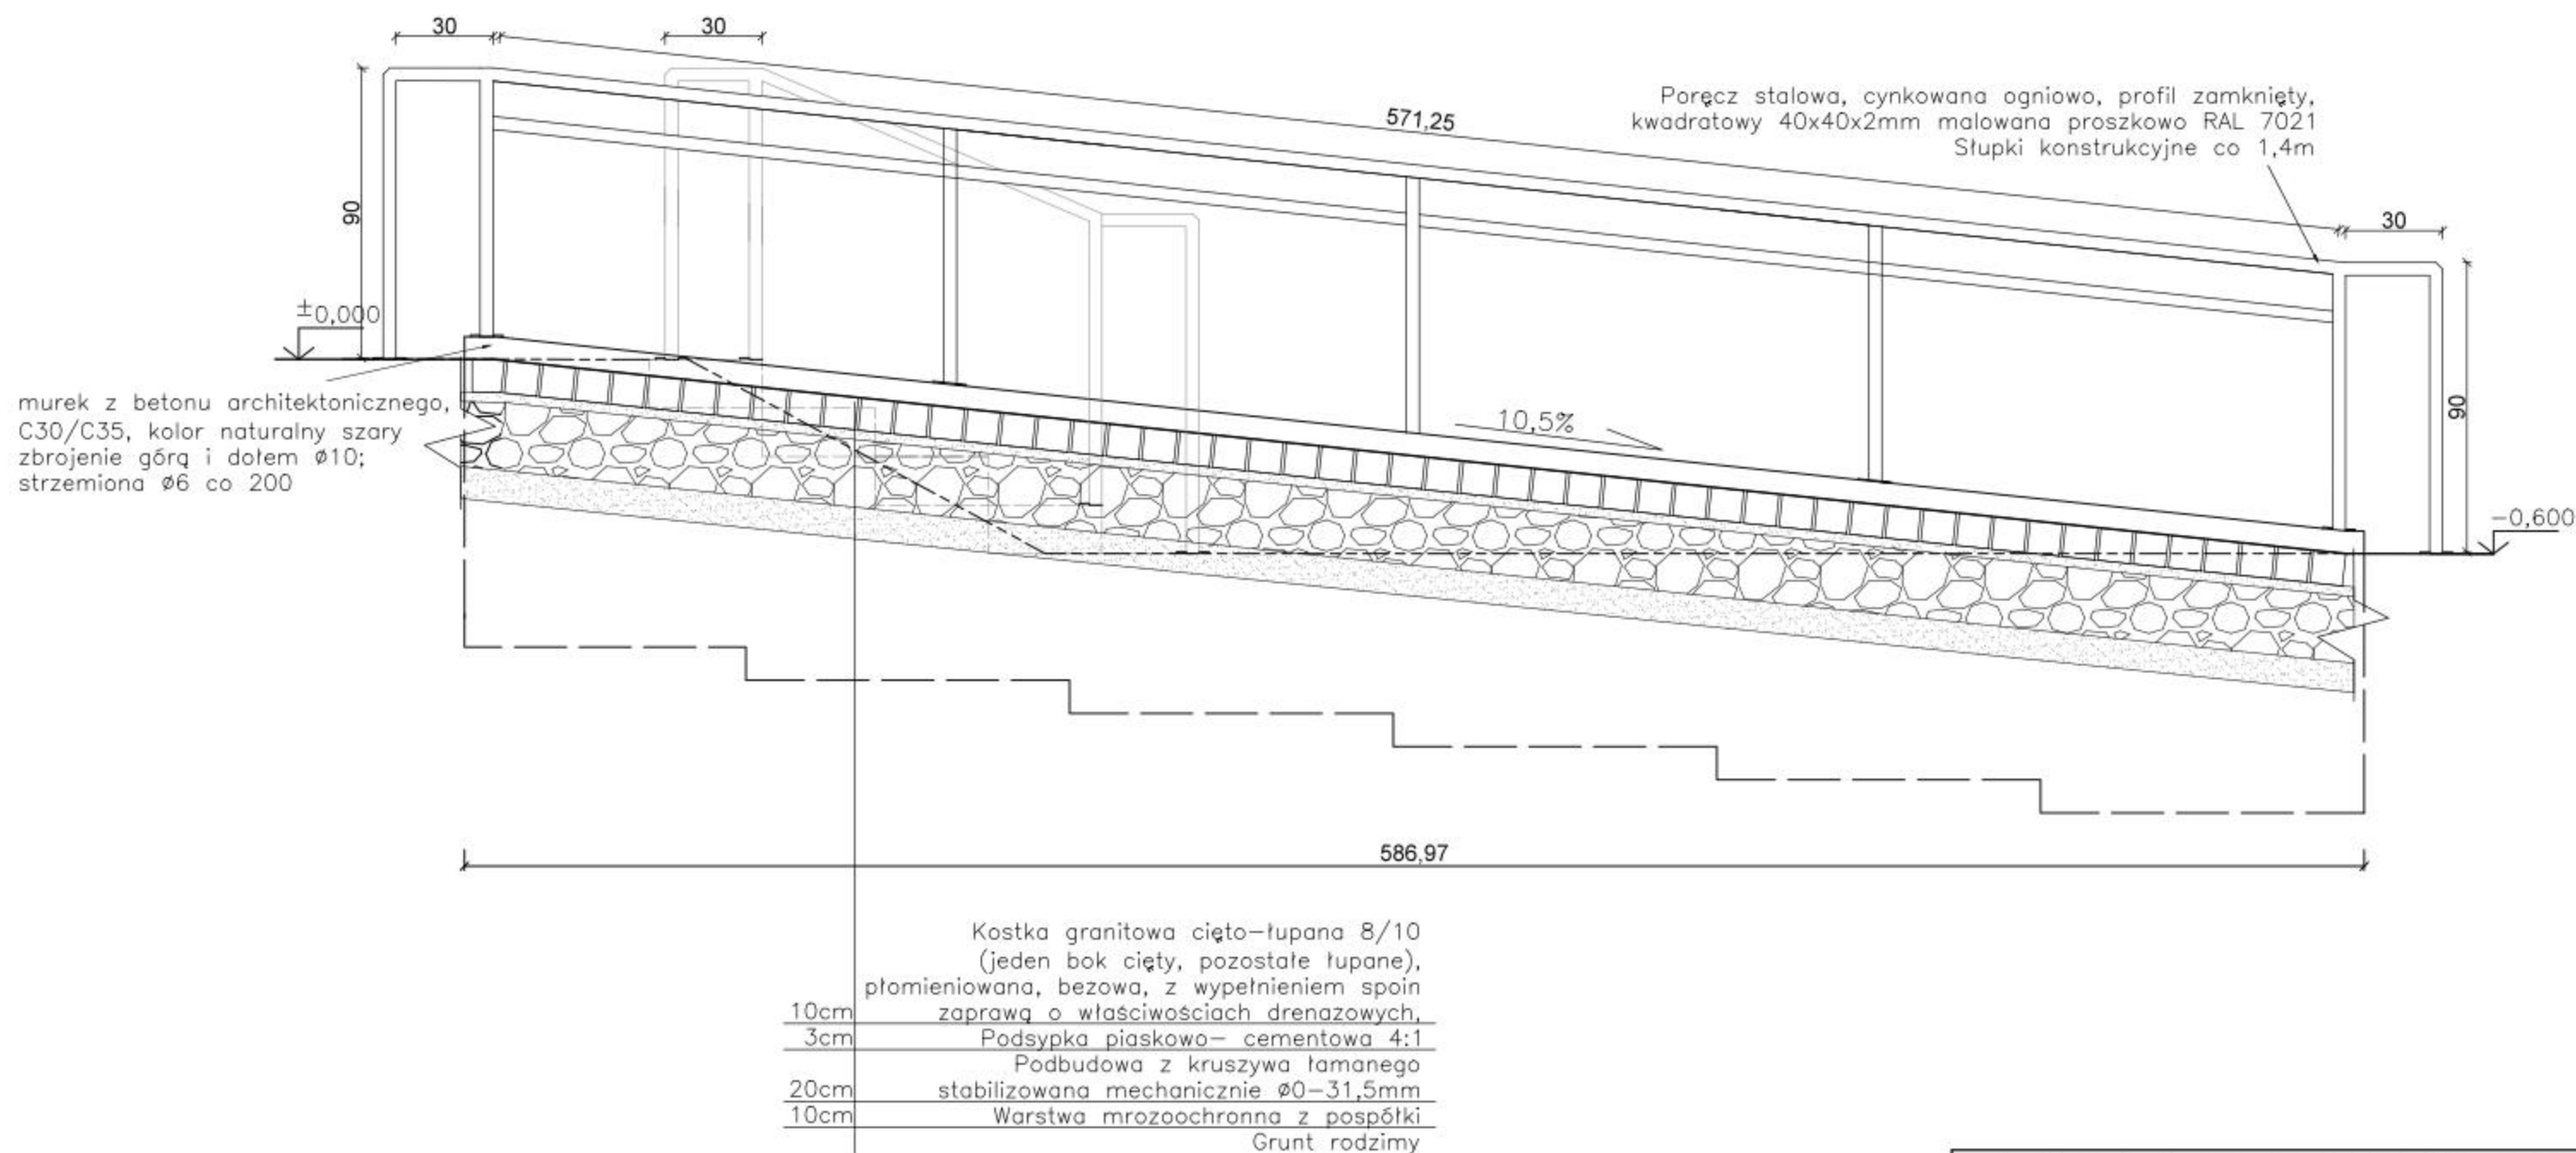

### Beton architektoniczny uwagi:

- wszystkie powierzchnie betonowe muszą być gładkie i równe, bez zagłębień między ziarnami kruszywa, przełomami i wybrzuszeniami ponad powierzchnią,
- pęknięcia i rysy są niedopuszczalne,
- krawędzie narożników powinny być fazowane - faza 20x20 mm należy zastosować szalunkowe listwy fazująco-wykańczające
- wyklucza się szpachlowanie
- jednolita barwa, kolor „naturalny” - szary cementowy
- szalunek należy pokryć środkiem antyadhezyjnym
- niedopuszczalne są ślady połączeń szalunków

**STO** PRACOWNIA 44STO  
EWA TWARDOCH  
ul. Konarskiego 6/4, 44-100 Gliwice  
tel. 513 105 268 NIP: 969-118-23-03

Zadanie: PARK MIEJSKI W SANDOMIERZU Aktualizacja dokumentacji projektowej		
Inwestor: GMINA MIEJSKA SANDOMIERZ Pl. Poniatowskiego 3, 27-600 Sandomierz		
Temat opracowania: <b>PROJEKT UKŁADU KOM.- PRZEKRÓJ PODJAZDU PRZY SCH. 2</b>		
Zespół projektowy:	Nr uprawnień:	Podpis:
mgr inż. Adrian Kucypera	SLK/3255/PWOK/10	
mgr inż. Ewa Twardoch, arch.kraj.		
mgr inż. Marta Gocek, arch. kraj.		
Magda Rugor, stud. arch.		
Branża: Architektura	Faza: PB/PW	Nr rys.:
Skala: 1:20	Data: Listopad 2015	KS/2.3