


SCHODY 4 I SKALA 1:50

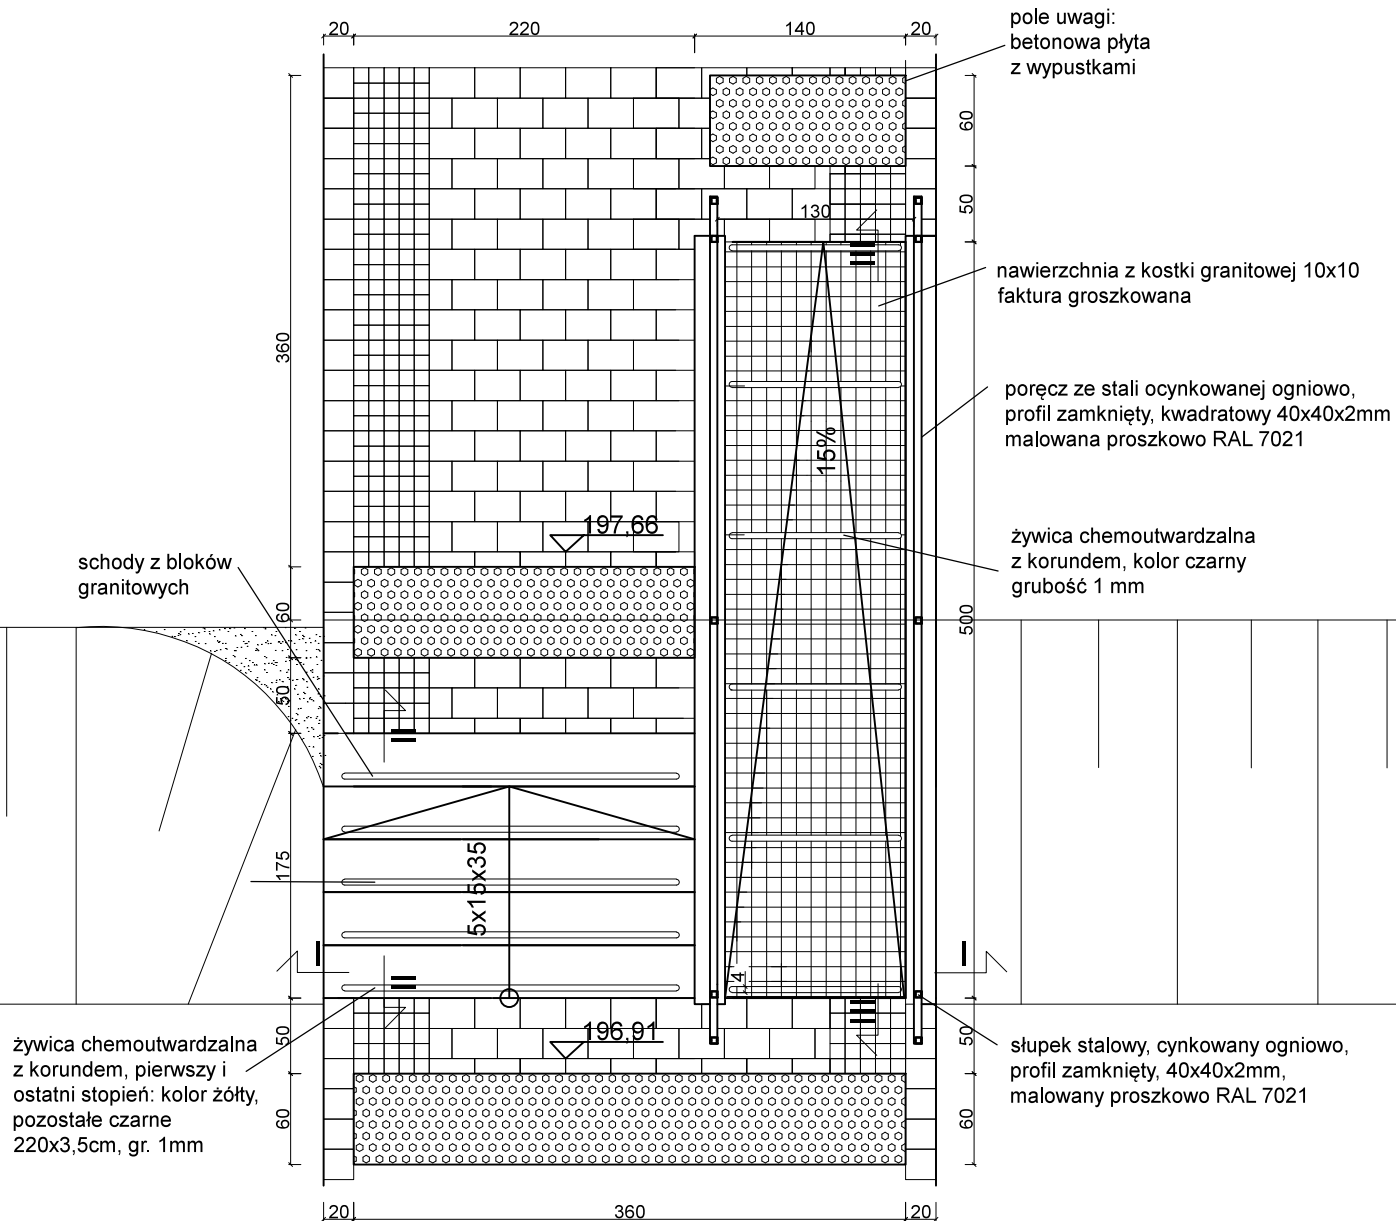

PRACOWNIA 44STO

EW A T W A R D O C H

ul. Konarskiego 6/4 , 44-100 Gliwice

tel. 513 105 268 NIP: 969-118-23-03

Zadanie:

PARK MIEJSKI W SANDOMIERZU

Aktualizacja dokumentacji projektowej

Inwestor:

GMINA MIEJSKA SANDOMIERZ

Pl. Poniatowskiego 3, 27-600 Sandomierz

Temat opracowania:

RZUT SCHODÓW 4

Zespół projektowy:

Nr uprawnień:

Podpis:

mgr inż. Adrian Kucypera

SLK/3255/PWOK/10

mgr inż. Ewa Twardoch, arch.kraj.

mgr inż. Marta Gocek, arch. kraj.

Magda Rugor, stud. arch.

Branża:

Architektura

Faza:

PB/PW

Nr rys.:

Skala:

1:50

Data:

Listopad 2015

KS/4.0