



SCHODY 4 - granitowe 5x15x35 + podjazd

Przekrój II-II

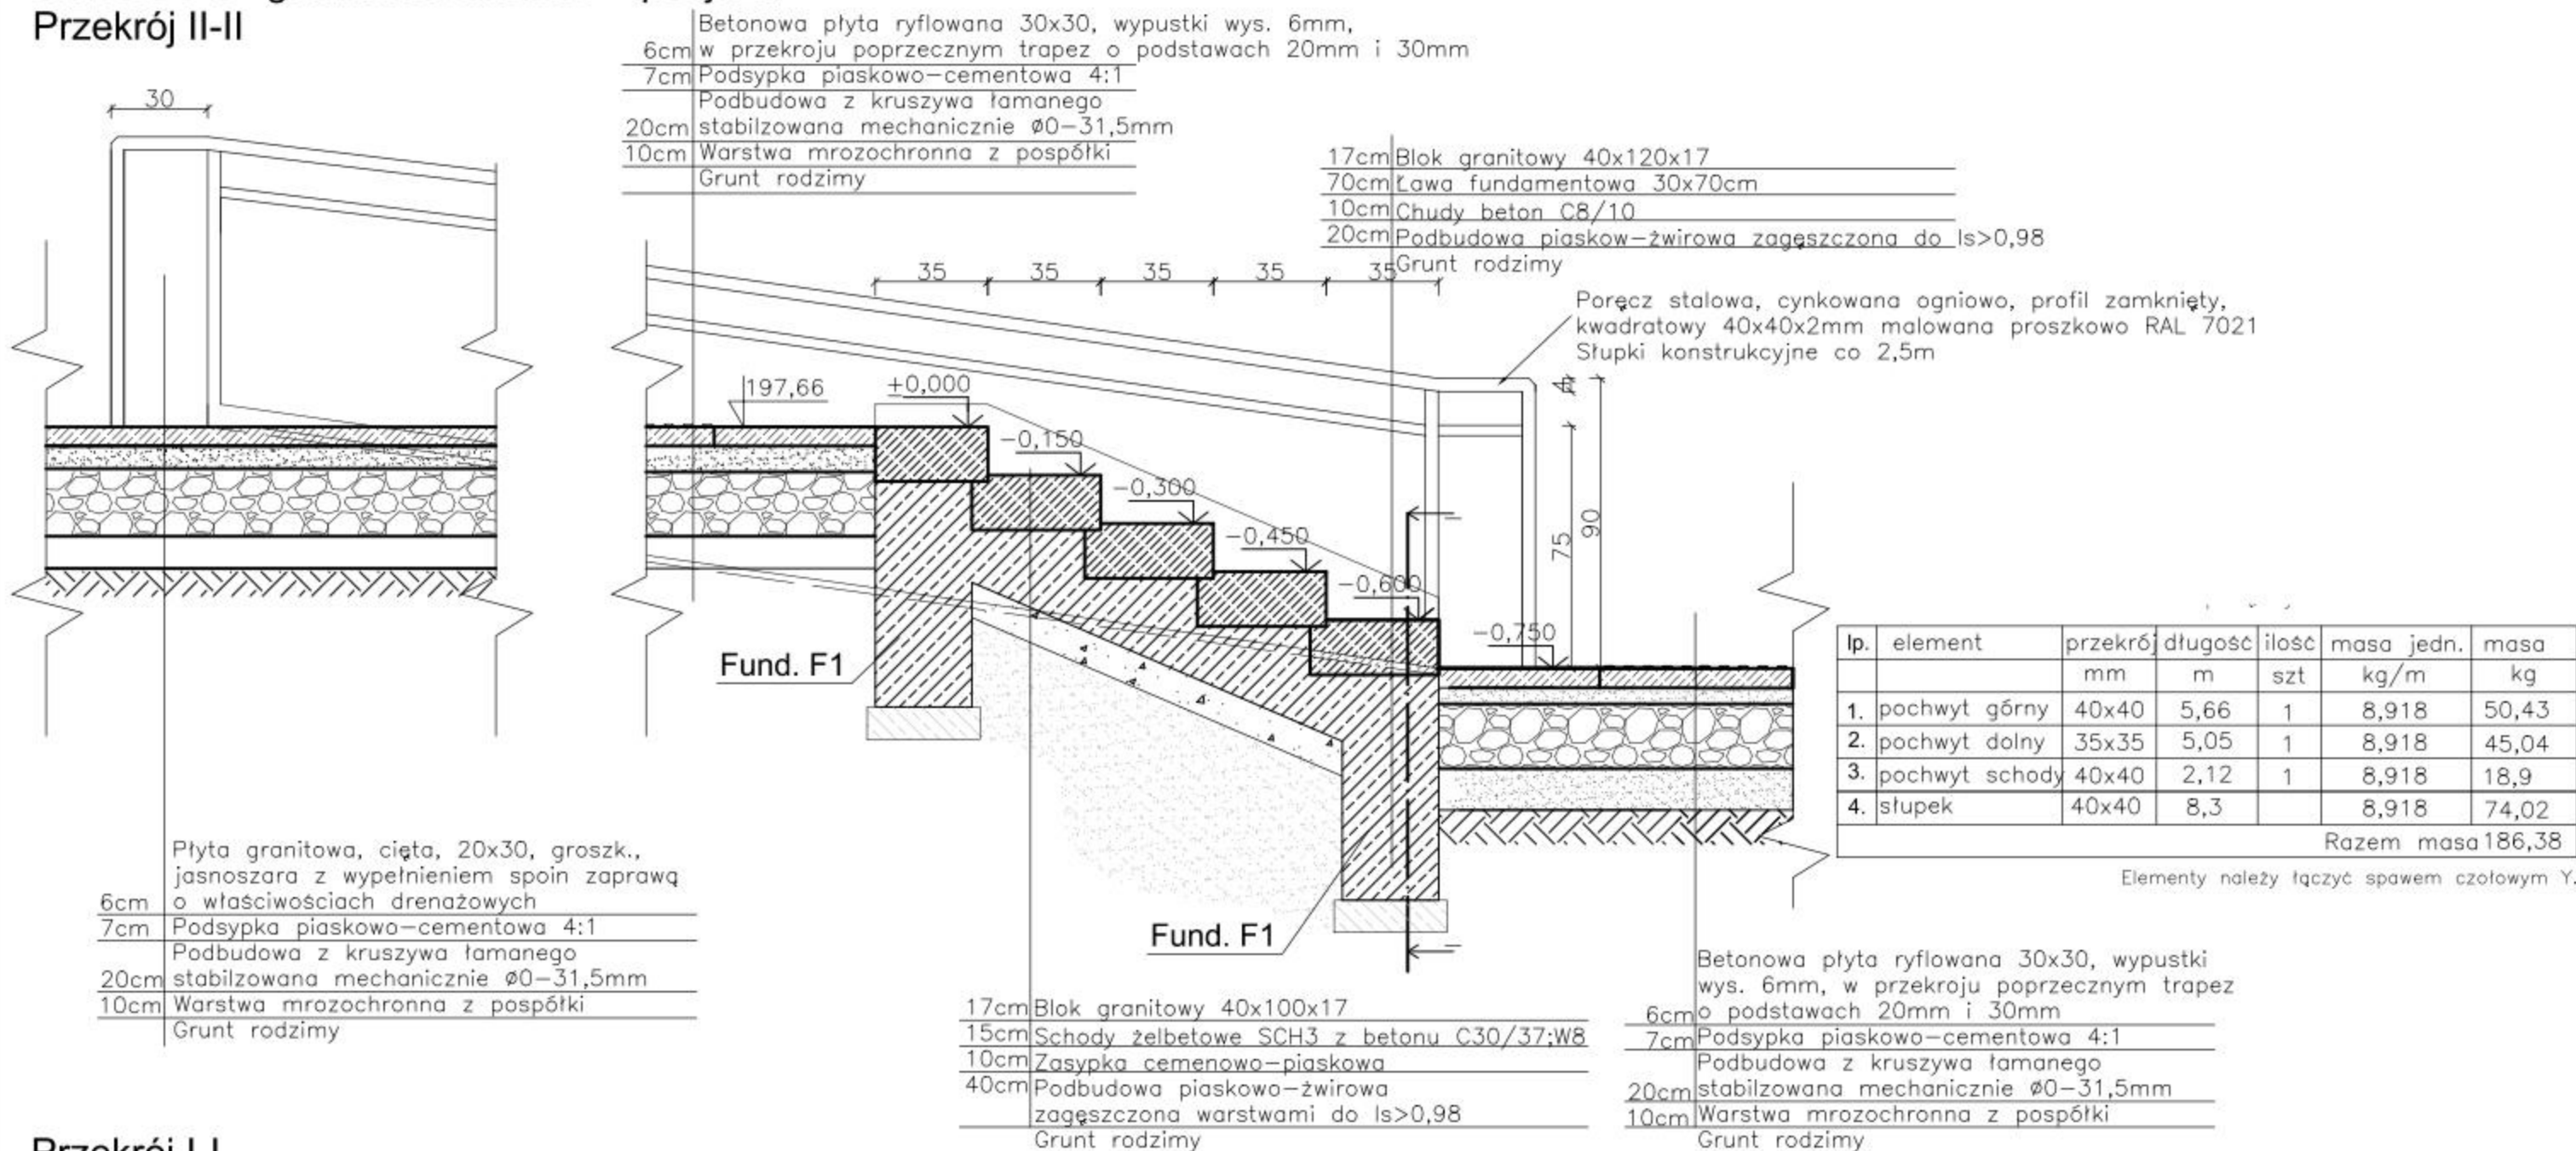

Przekrój I-I

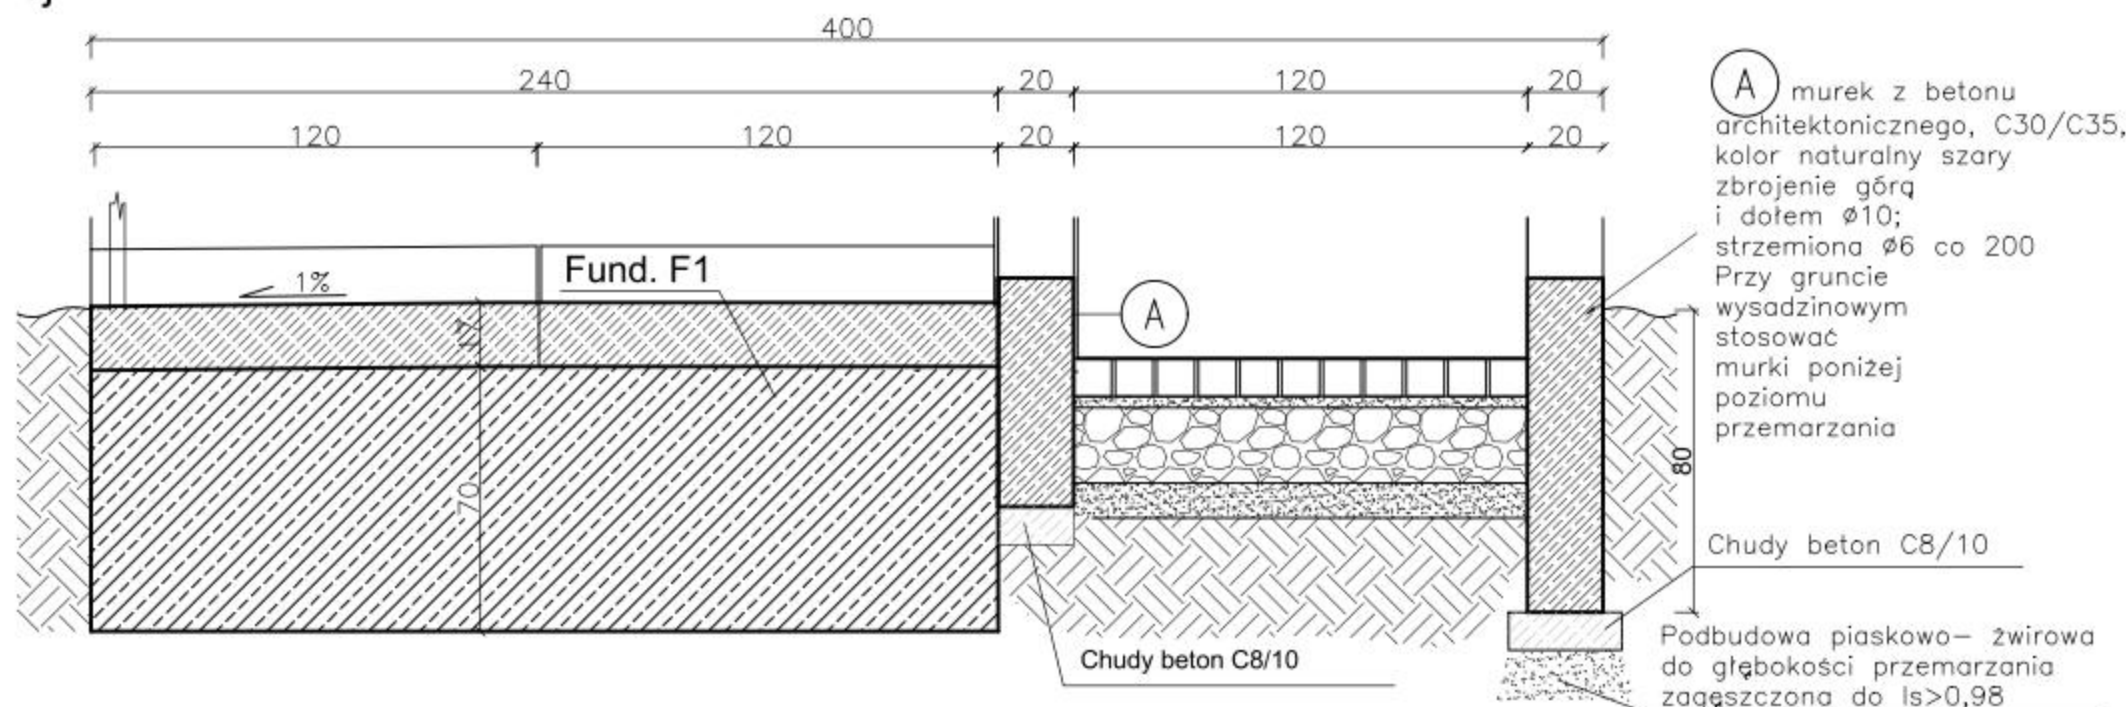

STO PRACOWNIA 44STO
EWA TWARDOCH
ul. Konarskiego 6/4, 44-100 Gliwice
tel. 513 105 268 NIP: 969-118-23-03

Zadanie:	PARK MIEJSKI W SANDOMIERZU Aktualizacja dokumentacji projektowej		
Inwestor:	GMINA MIEJSKA SANDOMIERZ Pl. Poniatowskiego 3, 27-600 Sandomierz		
Temat opracowania:	PROJEKT UKŁADU KOM.- PRZEKRÓJ SCHODÓW 4		
Zespół projektowy:	Nr uprawnień:	Podpis:	
mgr inż. Adrian Kucypera	SLK/3255/PWOK/10		
mgr inż. Ewa Twardoch, arch.kraj.			
mgr inż. Marta Goczek, arch. kraj.			
Magda Rugor, stud. arch.			
Branża:	Architektura	Faza:	PB/PW
Skala:	1:20	Data:	Listopad 2015
			Nr rys.: KS/4.1