


SCHODY 2 - granitowe 4x15x35 + podjazd  
Przekrój II-II

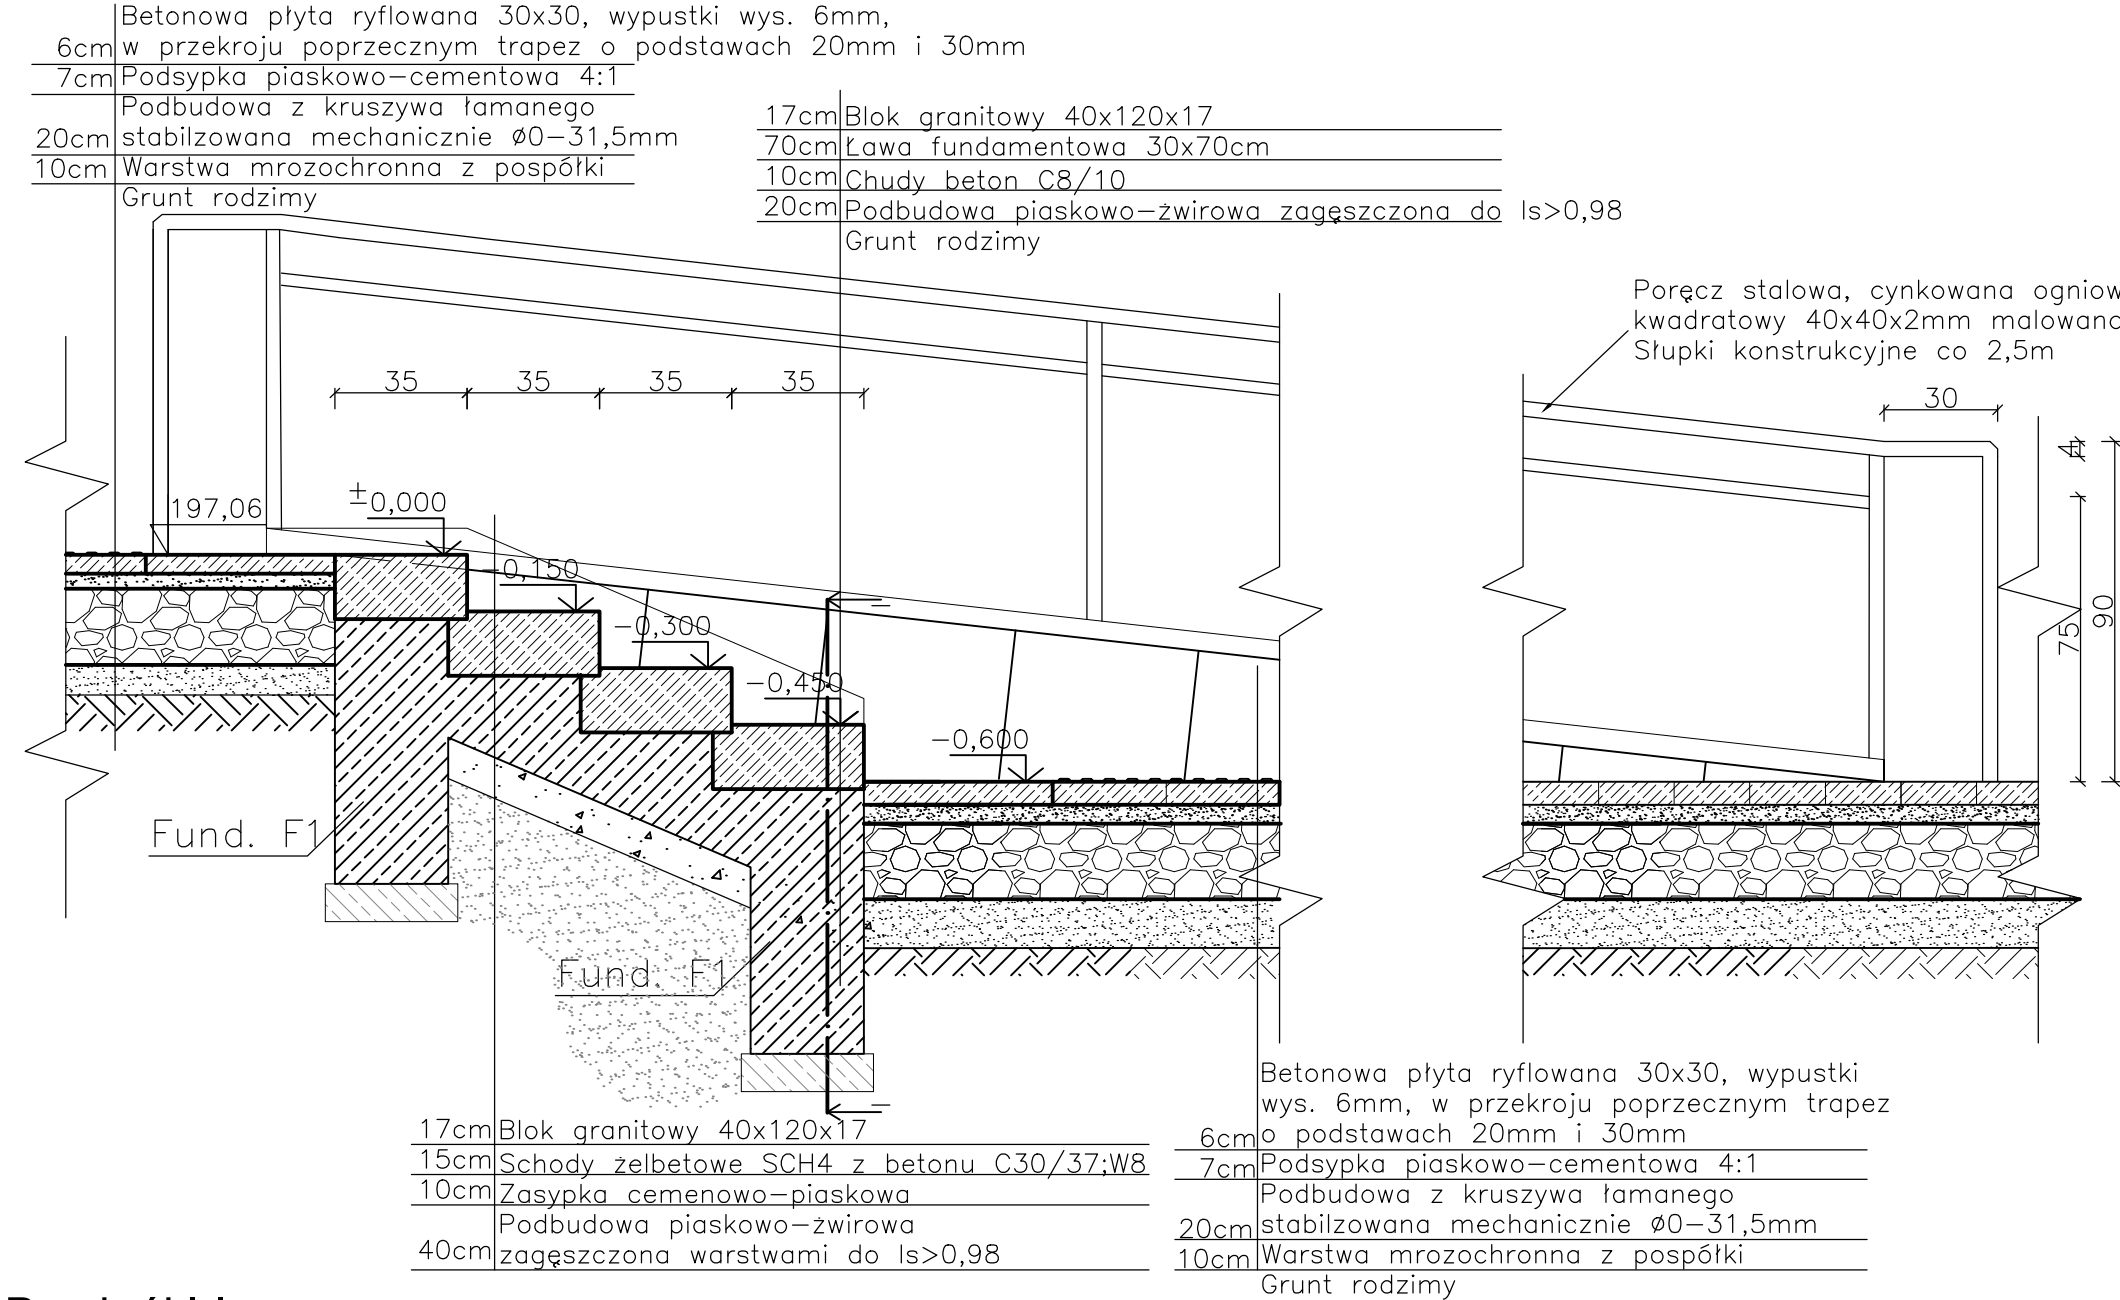


Zestawienie elementów poręczy – stal ocynkowana

lp.	element	przekrój mm	długość m	ilość szt	masa jedn. kg/m	masa kg
1.	pochwyt górny	40x40	6,31	1	8,918	56,27
2.	pochwyt dolny	35x35	5,71	1	8,918	51,19
3.	pochwyt schody	40x40	1,74	1	8,918	15,5
4.	słupek	40x40	9,3		8,918	82,262
Razem masa						205,23

Elementy należy łączyć spawem czółowym Y.

Przekrój I-I

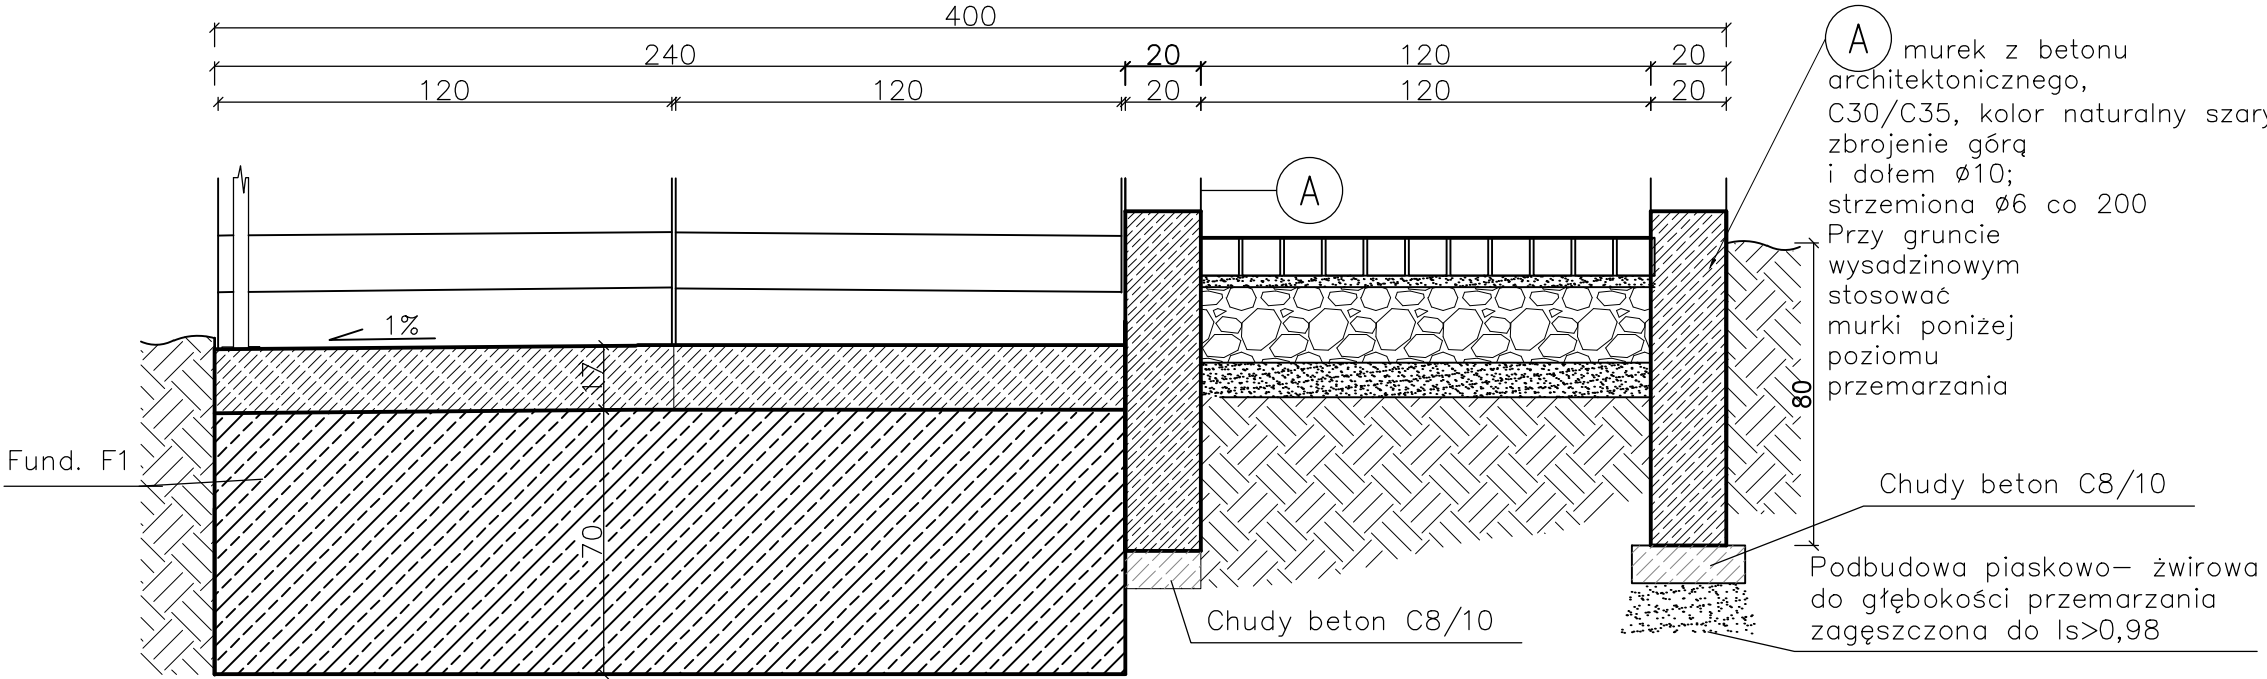

<b>STO PRACOWNIA 44STO</b> EWA TWARDOCH ul. Konarskiego 6/4 , 44-100 Gliwice tel. 513 105 268 NIP: 969-118-23-03		
Zadanie: PARK MIEJSKI W SANDOMIERZU Aktualizacja dokumentacji projektowej		
Inwestor: GMINA MIEJSKA SANDOMIERZ Pl. Poniatowskiego 3, 27-600 Sandomierz		
Temat opracowania: <b>PROJEKT UKŁADU KOM.- PRZEKRÓJ SCHODÓW 2</b>		
Zespół projektowy:	Nr uprawnień:	Podpis:
mgr inż. Adrian Kucypera	SLK/3255/PWOK/10	
mgr inż. Ewa Twardoch, arch.kraj.		
mgr inż. Marta Gocek, arch. kraj.		
Magda Rugor, stud. arch.		
Branża: Architektura	Faza: PB/PW	Nr rys.: KS/2.1
Skala: 1:20	Data: Listopad 2015	