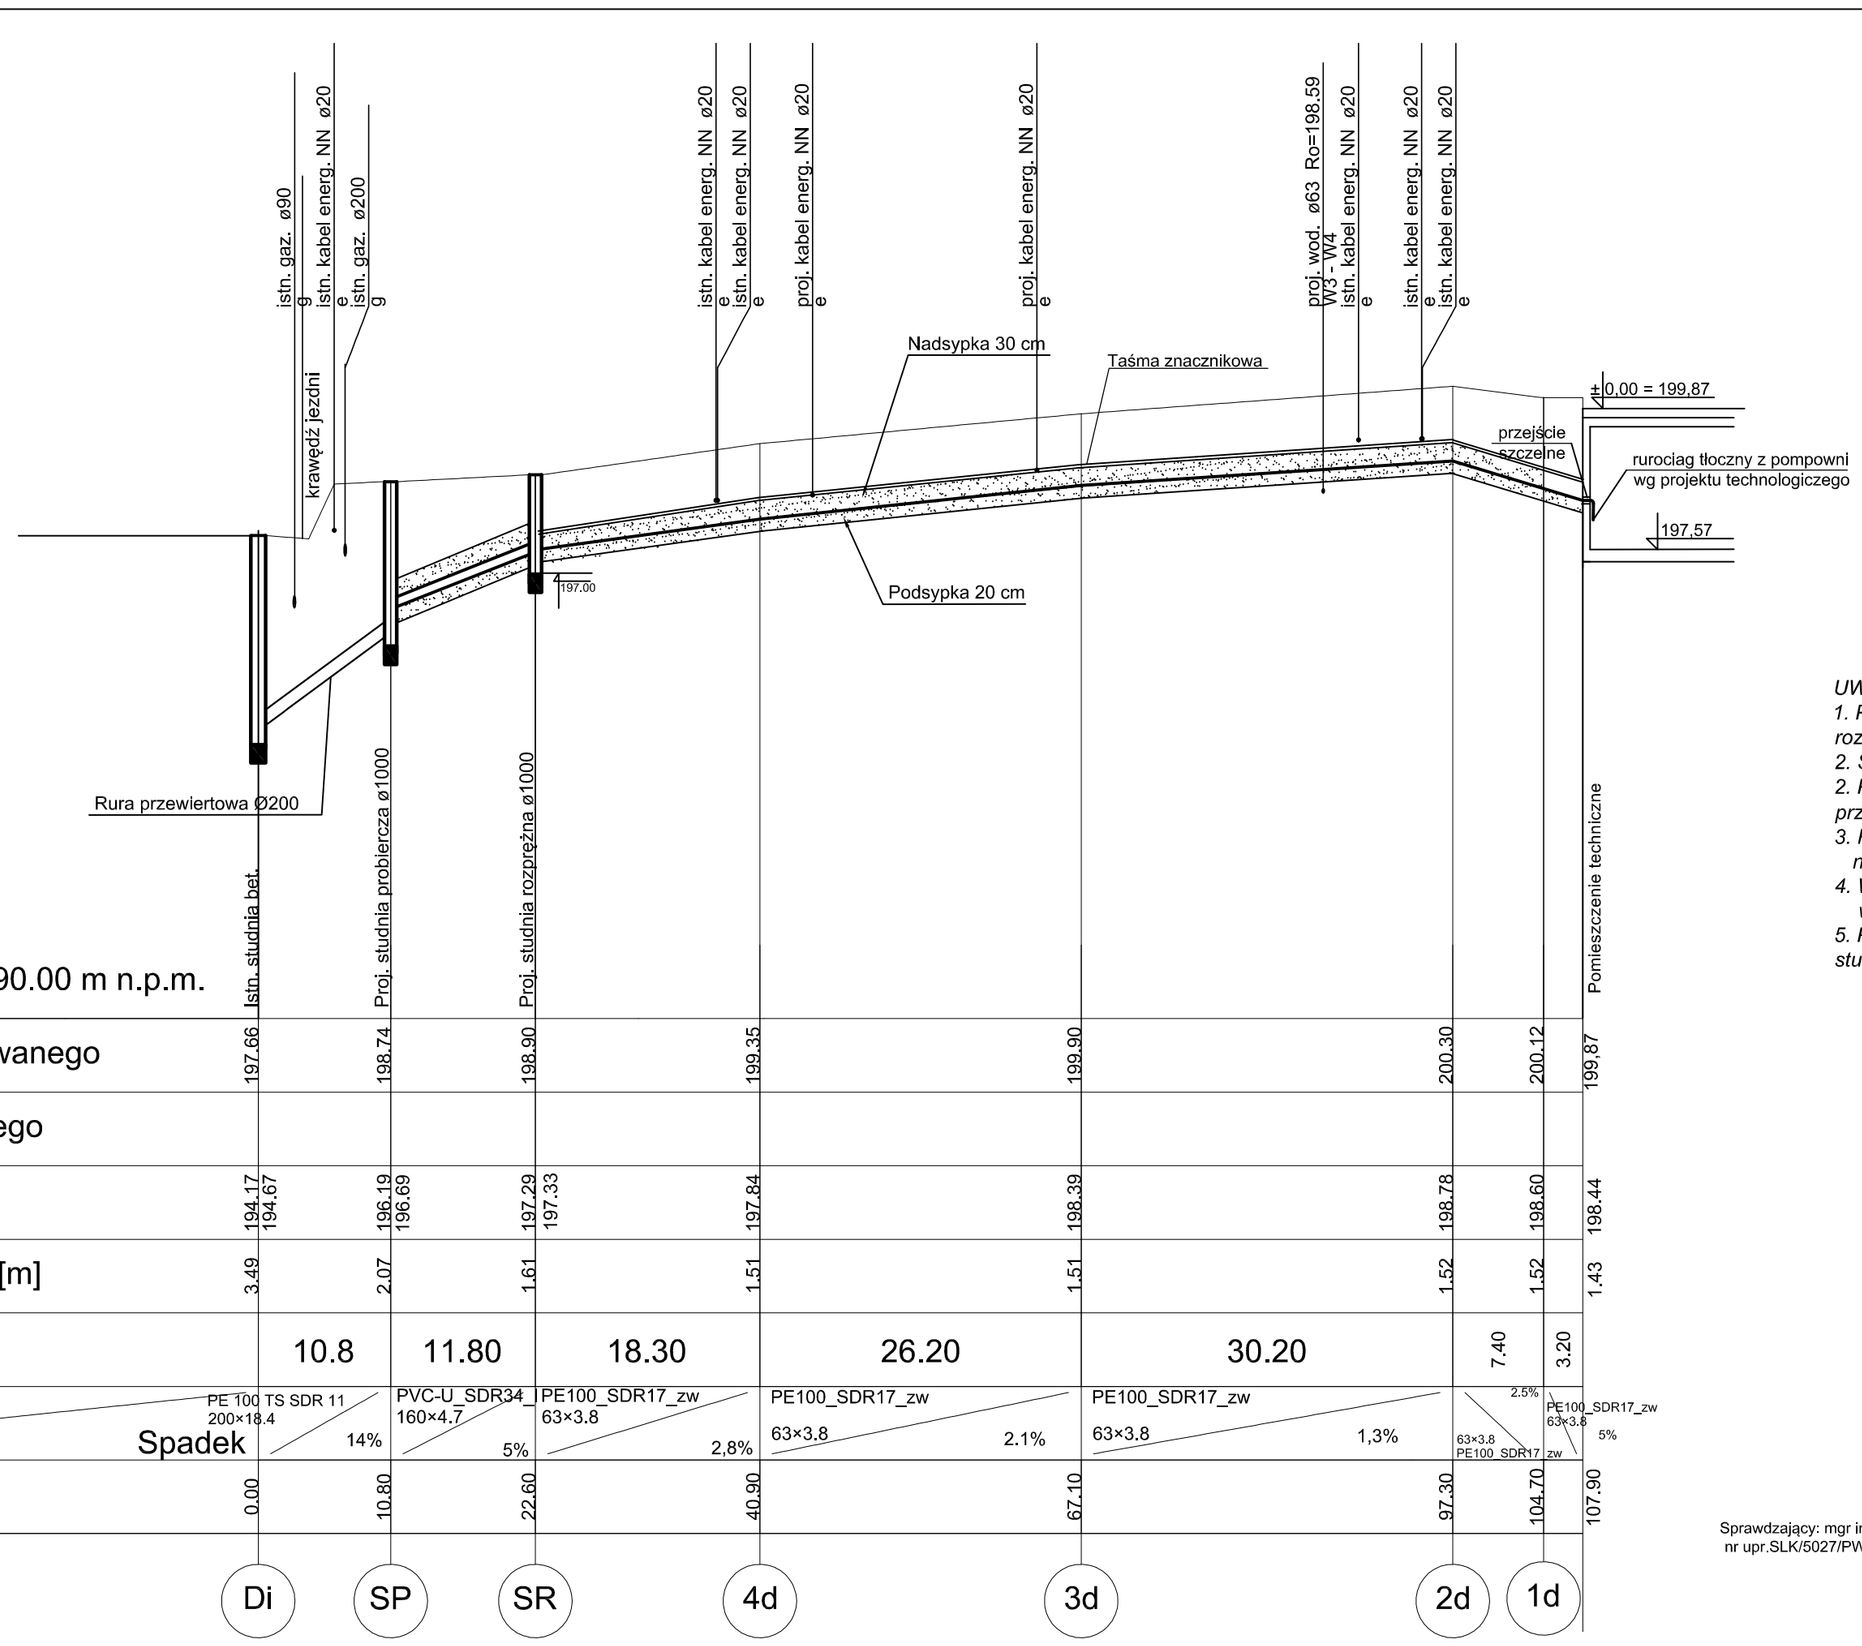

Poziom porównawczy 190.00 m n.p.m.

	Istn. studnia bet.	Proj. studnia probiercza ø1000	Proj. studnia rozprężna ø1000				Pomieszczenie techniczne
Rzędna terenu projektowanego	197.66	198.74	198.90	199.35	199.90	200.30 / 200.12	199.87
Rzędna terenu istniejącego							
Rzędna dna kanału	194.17 / 194.67	196.19 / 196.69	197.29 / 197.33	197.84	198.39	198.78 / 198.60	198.44
Zagłębienie dna kanału [m]	3.49	2.07	1.61	1.51	1.51	1.52 / 1.52	1.43
Odległości [m]		10.8	11.80	18.30	26.20	30.20	7.40 / 3.20
Średnice, materiał	PE 100 TS SDR 11 200×18.4	PVC-U_SDR34_I 160×4.7	PE100_SDR17_zw 63×3.8	PE100_SDR17_zw 63×3.8	PE100_SDR17_zw 63×3.8	PE100_SDR17_zw 63×3.8	63×3.8 PE100_SDR17_zw / PE100_SDR17_zw 63×3.8
Spadek		14%	5%	2,8%	2.1%	1,3%	2.5% / 5%
Długość trasy [m]	0.00	10.80	22.60	40.90	67.10	97.30 / 104.70	107.90
	Di	SP	SR	4d	3d	2d	1d

UWAGI:

1. Przyłącze kanalizacji deszczowej od pomieszczenia technicznego do studni rozprężnej SR należy wykonać z rur PE SDR11 jako rurociąg tłoczny
2. Studnia rozprężna pełni rolę też studni osadczej
2. Przekroczenie ul. Słowackiego od studni Di do studni do poboru prób SP wykonać przewiertem - rura przewiertowa PE 100 TS SDR11 Ø200 jest rurą przewodową
3. Rury układać na zagęszczonej podsypce piaskowej gr. 20cm, następnie przykryć nadsypką piaskową gr. 30cm i gruntem rodzimym;
4. W miejscach skrzyżowania z uzbrojeniem terenu roboty ziemne wykonywać ręcznie.
5. Przed przystąpieniem do robót sprawdzić stan techniczny istniejącej studni Di i rzędne wlotów i wylotów

Sprawdzający: mgr inż Wojciech Adamus
nr upr.SLK/5027/PWOS/13

Pracownia 44STO Ewa Twardoch
ul.Konarskiego 6/4, 44-100 Gliwice
tel. 513 105 268 www.44sto.pl

Zadanie:	AKTUALIZACJA DOKUMENTACJI PROJEKTOWEJ		
Obiekt:	PARK MIEJSKI W SANDOMIERZU		
Inwestor:	Gmina Miejska Sandomierz Pl. Poniatowskiego 3 27-600 Sandomierz		
Temat opracowania:	**PROJEKT PRZYŁĄCZY: WODOCIĄGOWEGO, KANALIZACJI SANITARNEJ I KANALIZACJI DESZCZOWEJ**		
Zespół projektowy:	Nr uprawnień:	Podpis:	
mgr inż. Elżbieta Tomaszewska	416/85		
dr inż. Anita Zakrzewska			
Tytuł rysunku:	**PROFIL PRZYŁĄCZA KANALIZACJI DESZCZOWEJ**		
Branża: Wod-Kan	Faza: PBW	Nr rys.: WK/5	
Skala: 100/500	Data: 11.2015		