

Przekrój II-II

'Aleja C' z kostek granitowych, 10x10,
kolor żółty

Szerokość: 2,5m


Kostka granitowa cięto-lupana 8/10
(jeden bok cięty, pozostałe łupane),
grostkowana, bezowa, z wypełnieniem spoin
zaprawą o właściwościach drenazowych,
19 sztuk w rzędzie

Podsyпка piaskowo-cementowa 4:1

Podbudowa z kruszywa łamanego
stabilizowana mechanicznie $\phi 0-31,5\text{mm}$

Warstwa mrozochronna z pospółki

Grunt rodzimy

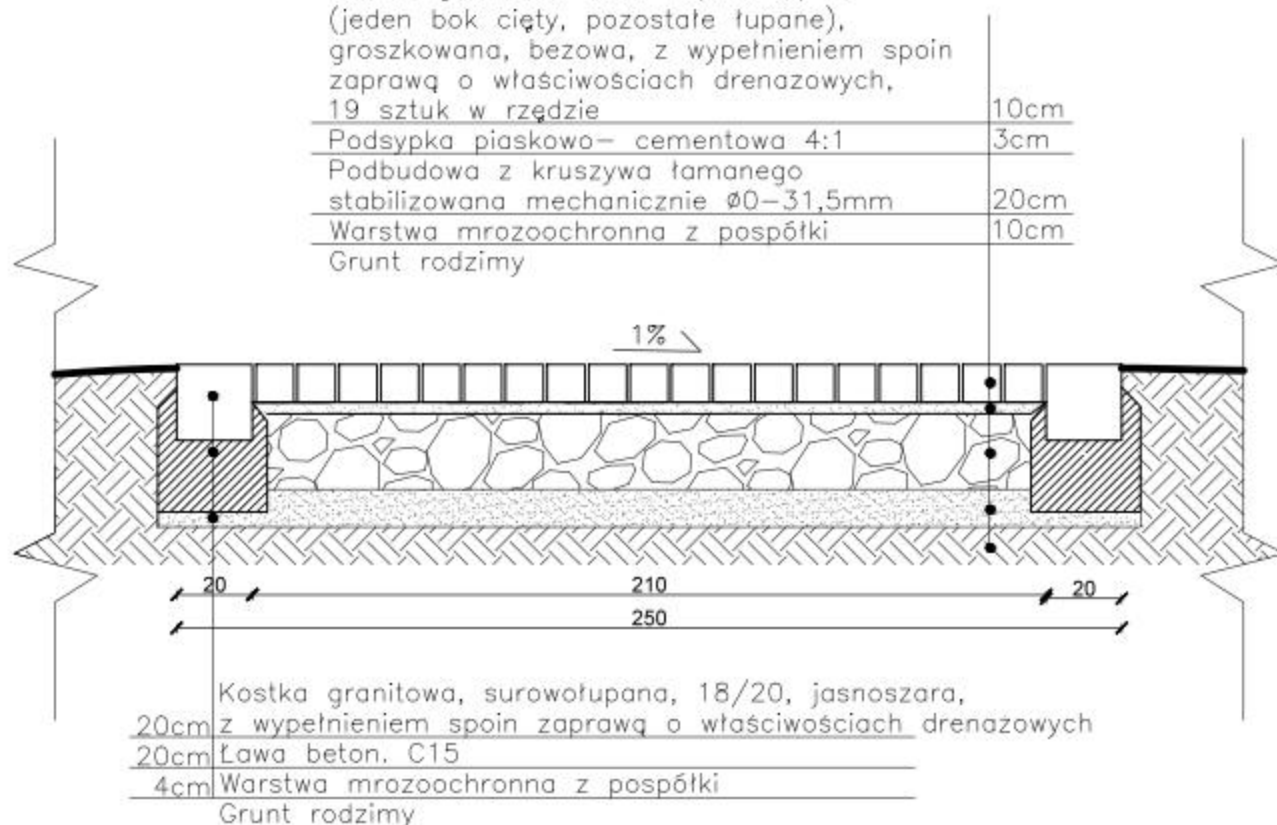

PRACOWNIA 44STO

EW A T W A R D O C H
ul. Konarskiego 6/4, 44-100 Gliwice
tel. 513 105 268 NIP: 969-118-23-03

Zadanie: PARK MIEJSKI W SANDOMIERZU Aktualizacja dokumentacji projektowej		
Inwestor: GMINA MIEJSKA SANDOMIERZ Pl. Poniatowskiego 3, 27-600 Sandomierz		
Temat opracowania: PROJEKT UKŁADU KOMUNIKACJI - PRZEKRÓJ NAW. II-II		
Zespół projektowy:	Nr uprawnień:	Podpis:
mgr inż. Iwona Antos	SLK 3532/POOD/11	
sprawdził: mgr inż. Aleksander Zamorski	SLK 4874/POOD/13	
mgr inż. Ewa Twardoch, arch. kraj.		
mgr inż. Marta Gocek, arch. kraj.		
Branża: Architektura	Faza: PB/PW	Nr rys.: KN/1.2
Skala: 1:20	Data: Listopad 2015	