



NAWIERZCHNIA FONTANNY | RZUT

Skala 1:50

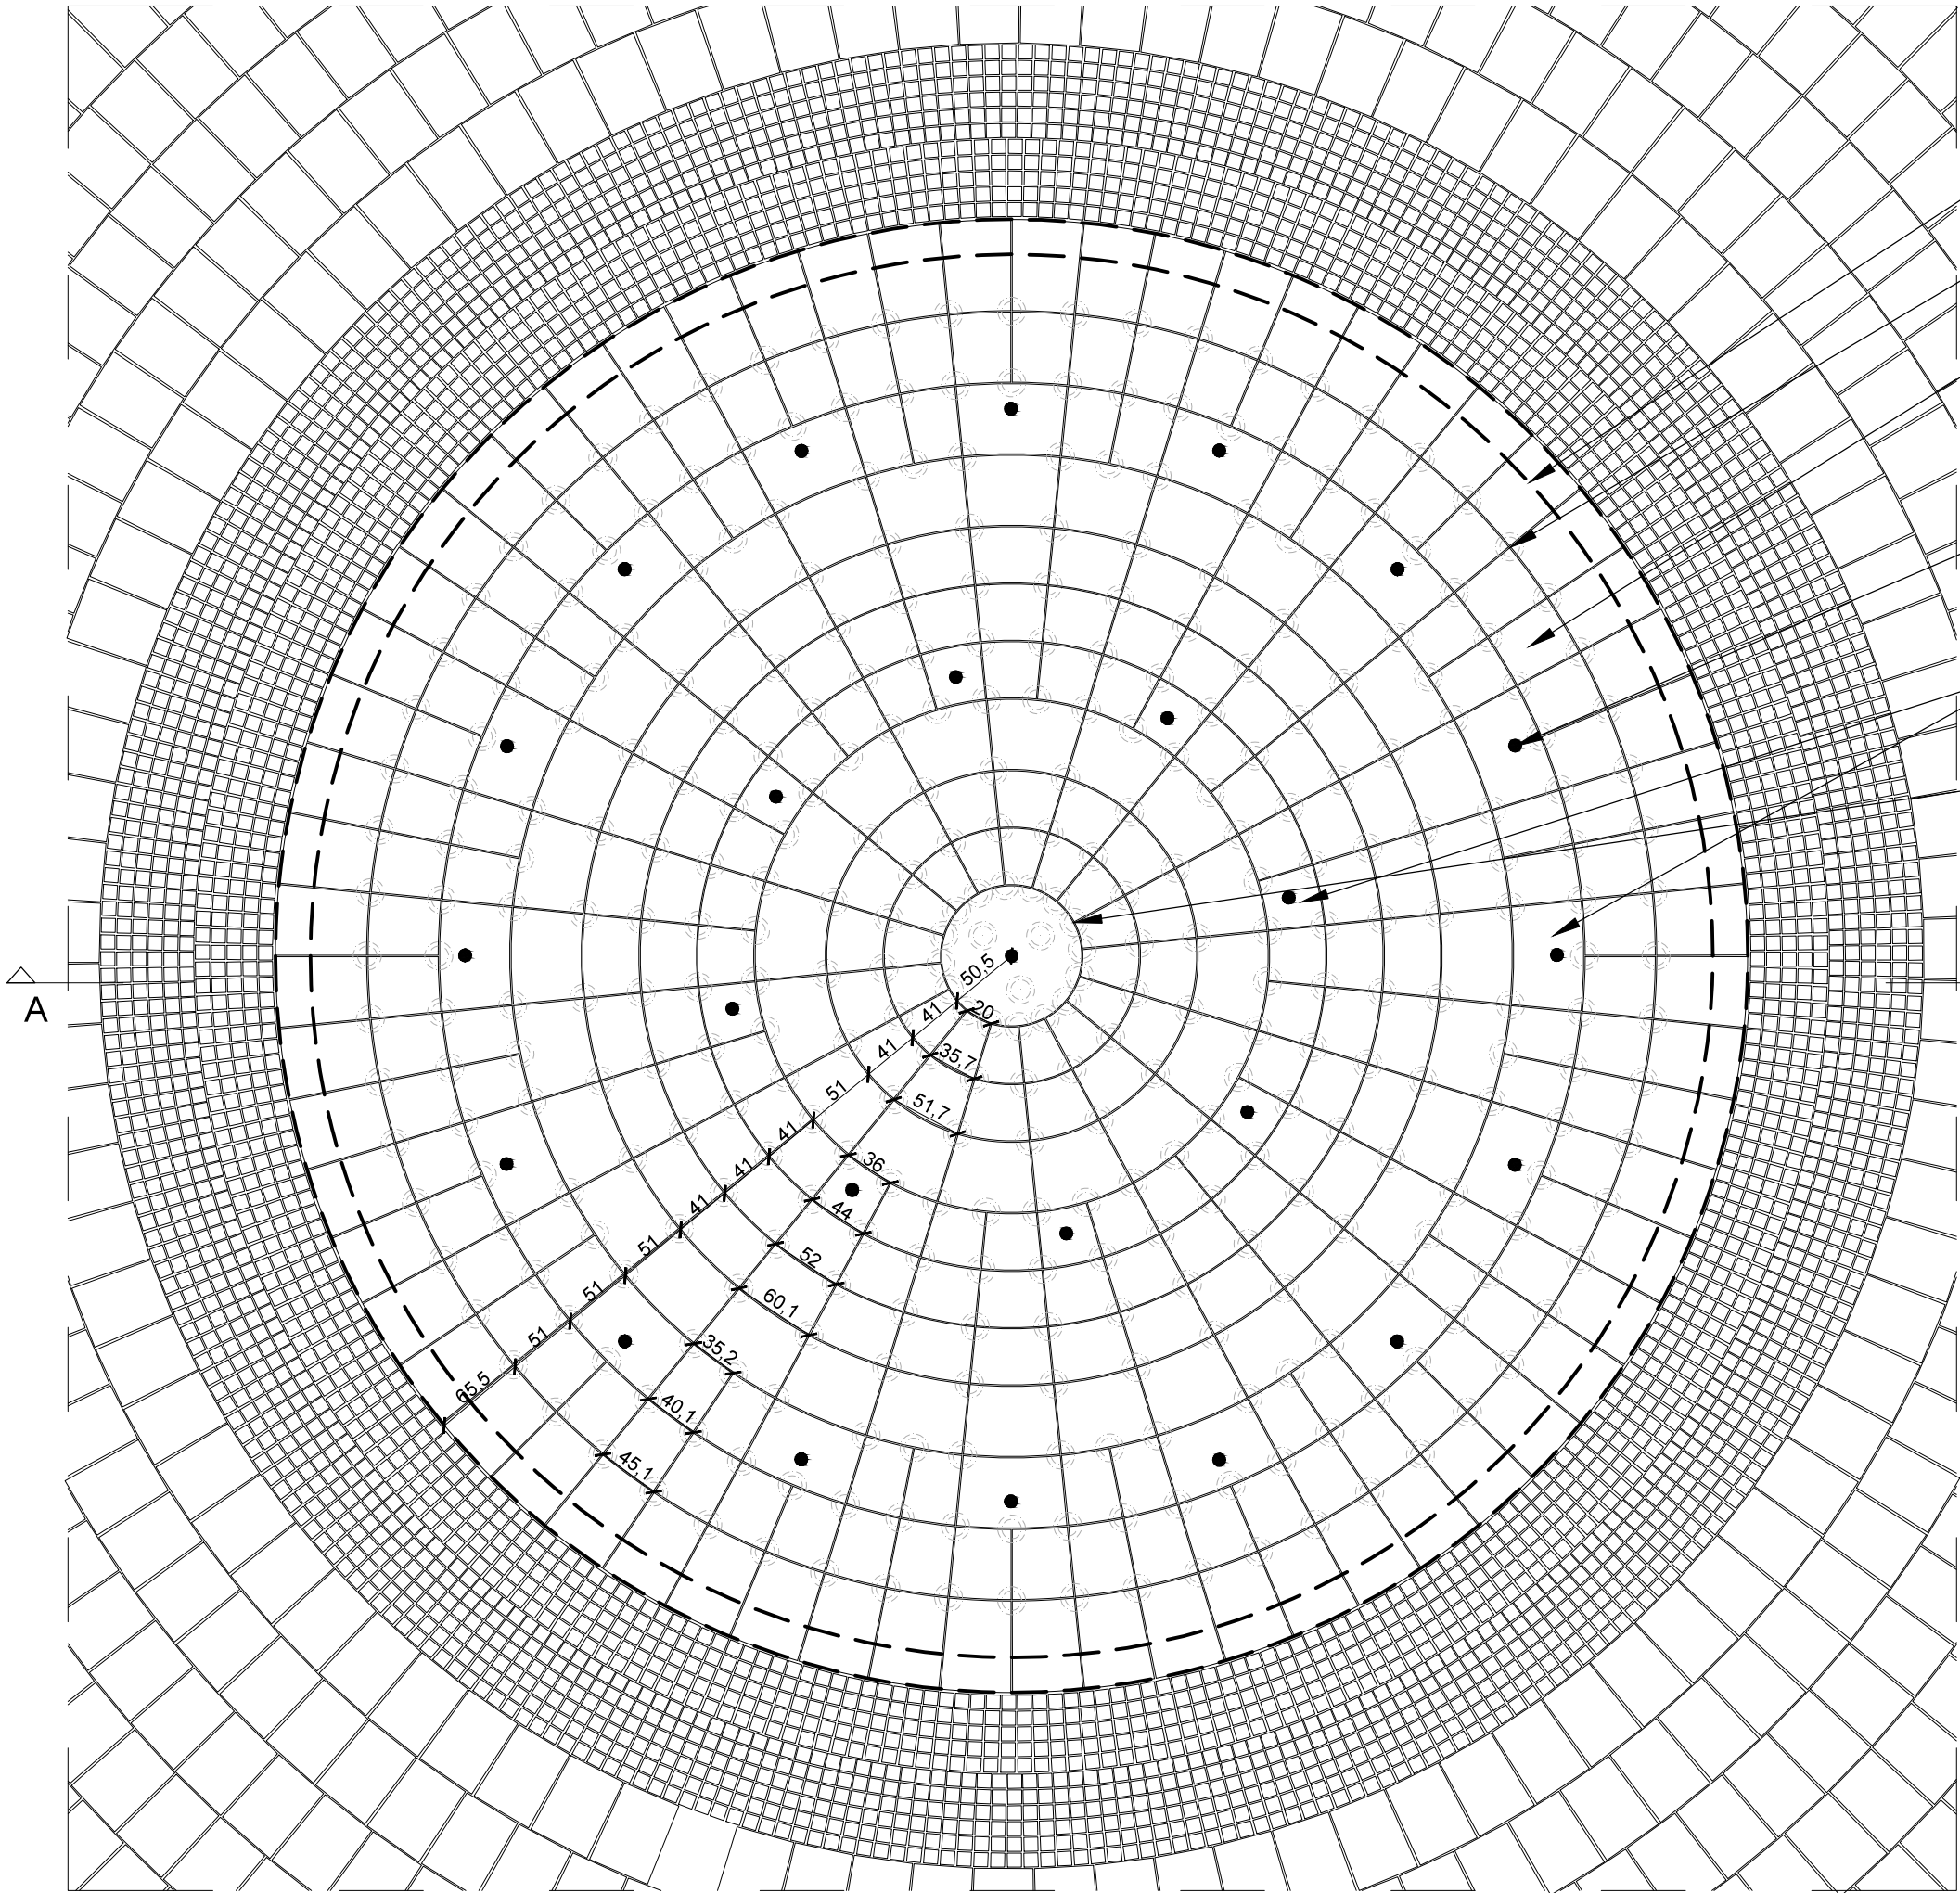

- BETONOWA NIECKA FONTANNY
- WSPORNIK, wys. 54cm, Ø20cm
w miejscu połączenia płyt - 355 szt.
- NAWIERZCHNIA Z PŁYT GRANITOWYCH
roz. niestandardowy (WG RYS. KN/2.0)
kolor czarny, układane z dystansem 1cm
BEZ SPOINY
- OTWÓR NA DYSZĘ, Ø4cm
(rzeczywisty wym. sprawdzić na bud.)
- DETAL: Otwór na dyszę fontanny wraz z oświetleniem
Ø4cm - wymiary sprawdzić na budowie
- WSPORNIKI przy kamiennym kole
- dociać postawę wspornika do roz. 13x13cm

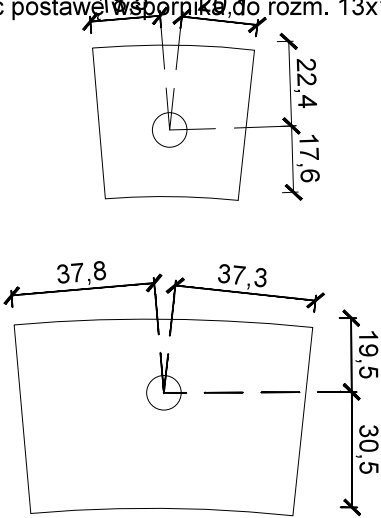



PRACOWNIA 44STO
EWA TWARDOCH
ul. Konarskiego 6/4 , 44-100 Gliwice
tel. 513 105 268 NIP: 969-118-23-03

Zadanie: PARK MIEJSKI W SANDOMIERZU Aktualizacja dokumentacji projektowej		
Inwestor: GMINA MIEJSKA SANDOMIERZ Pl. Poniatowskiego 3, 27-600 Sandomierz		
Temat opracowania: PROJEKT UKŁADU KOM. - NAW. PLACU CENTRALNEGO		
Zespół projektowy:	Nr uprawnień:	Podpis:
mgr inż. Ewa Twardoch, arch.kraj.		
mgr inż. Marta Gocek, arch. kraj.		
Magda Rugor, stud. arch.		
Branża: Architektura	Faza: PB/PW	Nr rys.:
Skala: 1:50	Data: 17.11.2015 r.	KN/2.1