


Załącznik Nr 1

Do uchwały Nr XXV/224/2005

Rady Miasta Sandomierza z dnia 15.06.2005r.

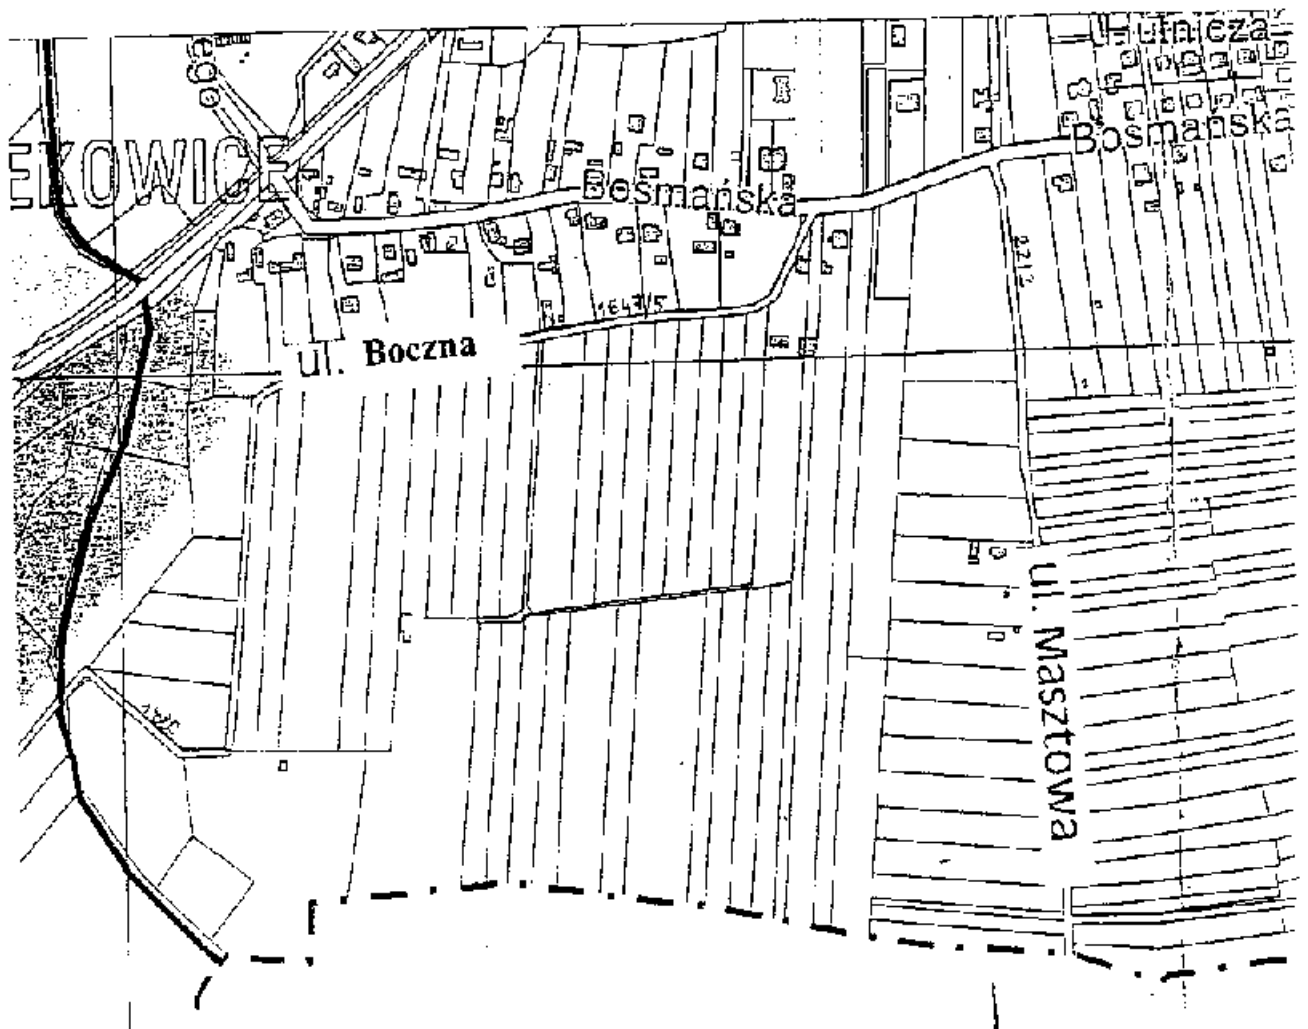


PRZEWODNICZĄCY  
Rady Miasta

mgr Ryszard [signature] [signature]

Załącznik Nr 2


Do uchwały Nr XXV/224/2005

Rady Miasta Sandomierza z dnia 15.06.2005r.

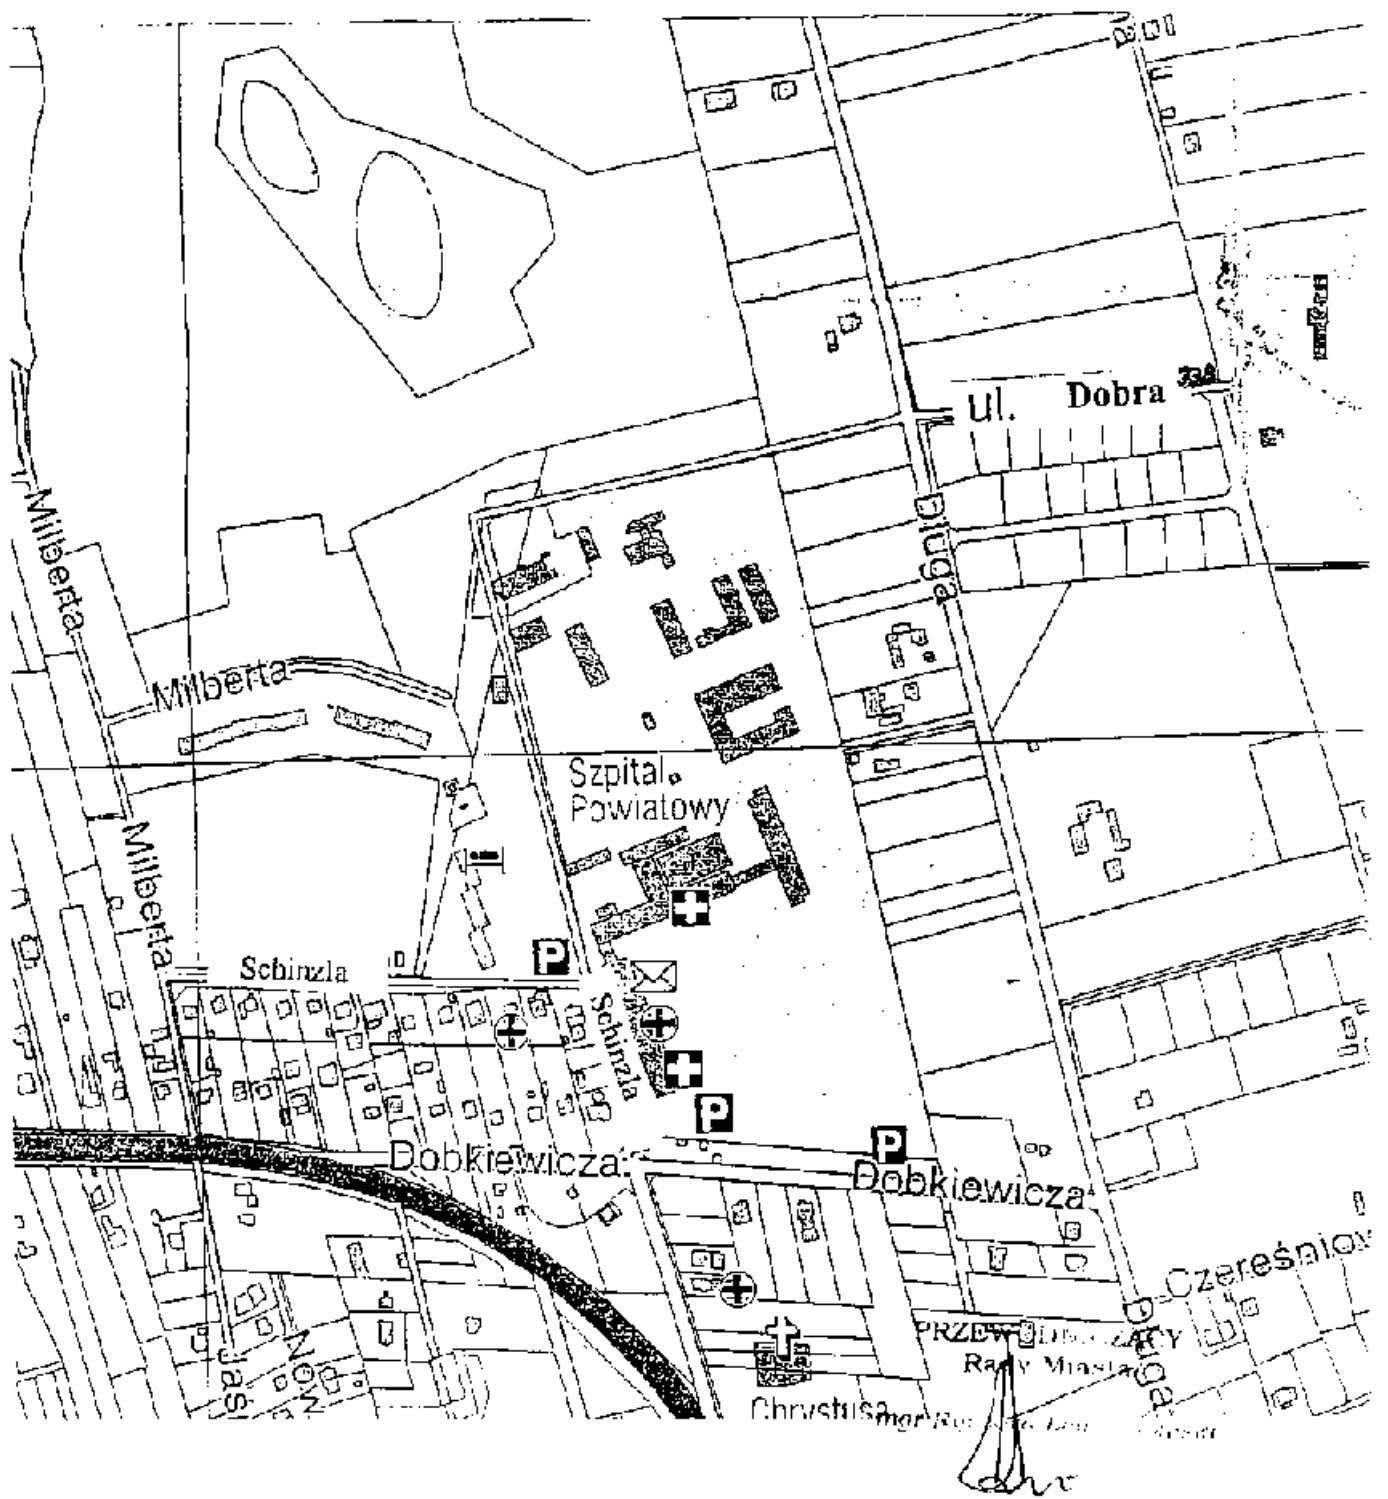

Do uchwały Nr XXV/224/2005  
Rady Miasta Sandomierza z dnia  
15.06.2005r.

Do uchwały Nr XXV/224/2005  
Rady Miasta Sandomierza z dnia  
15.06.2005r.

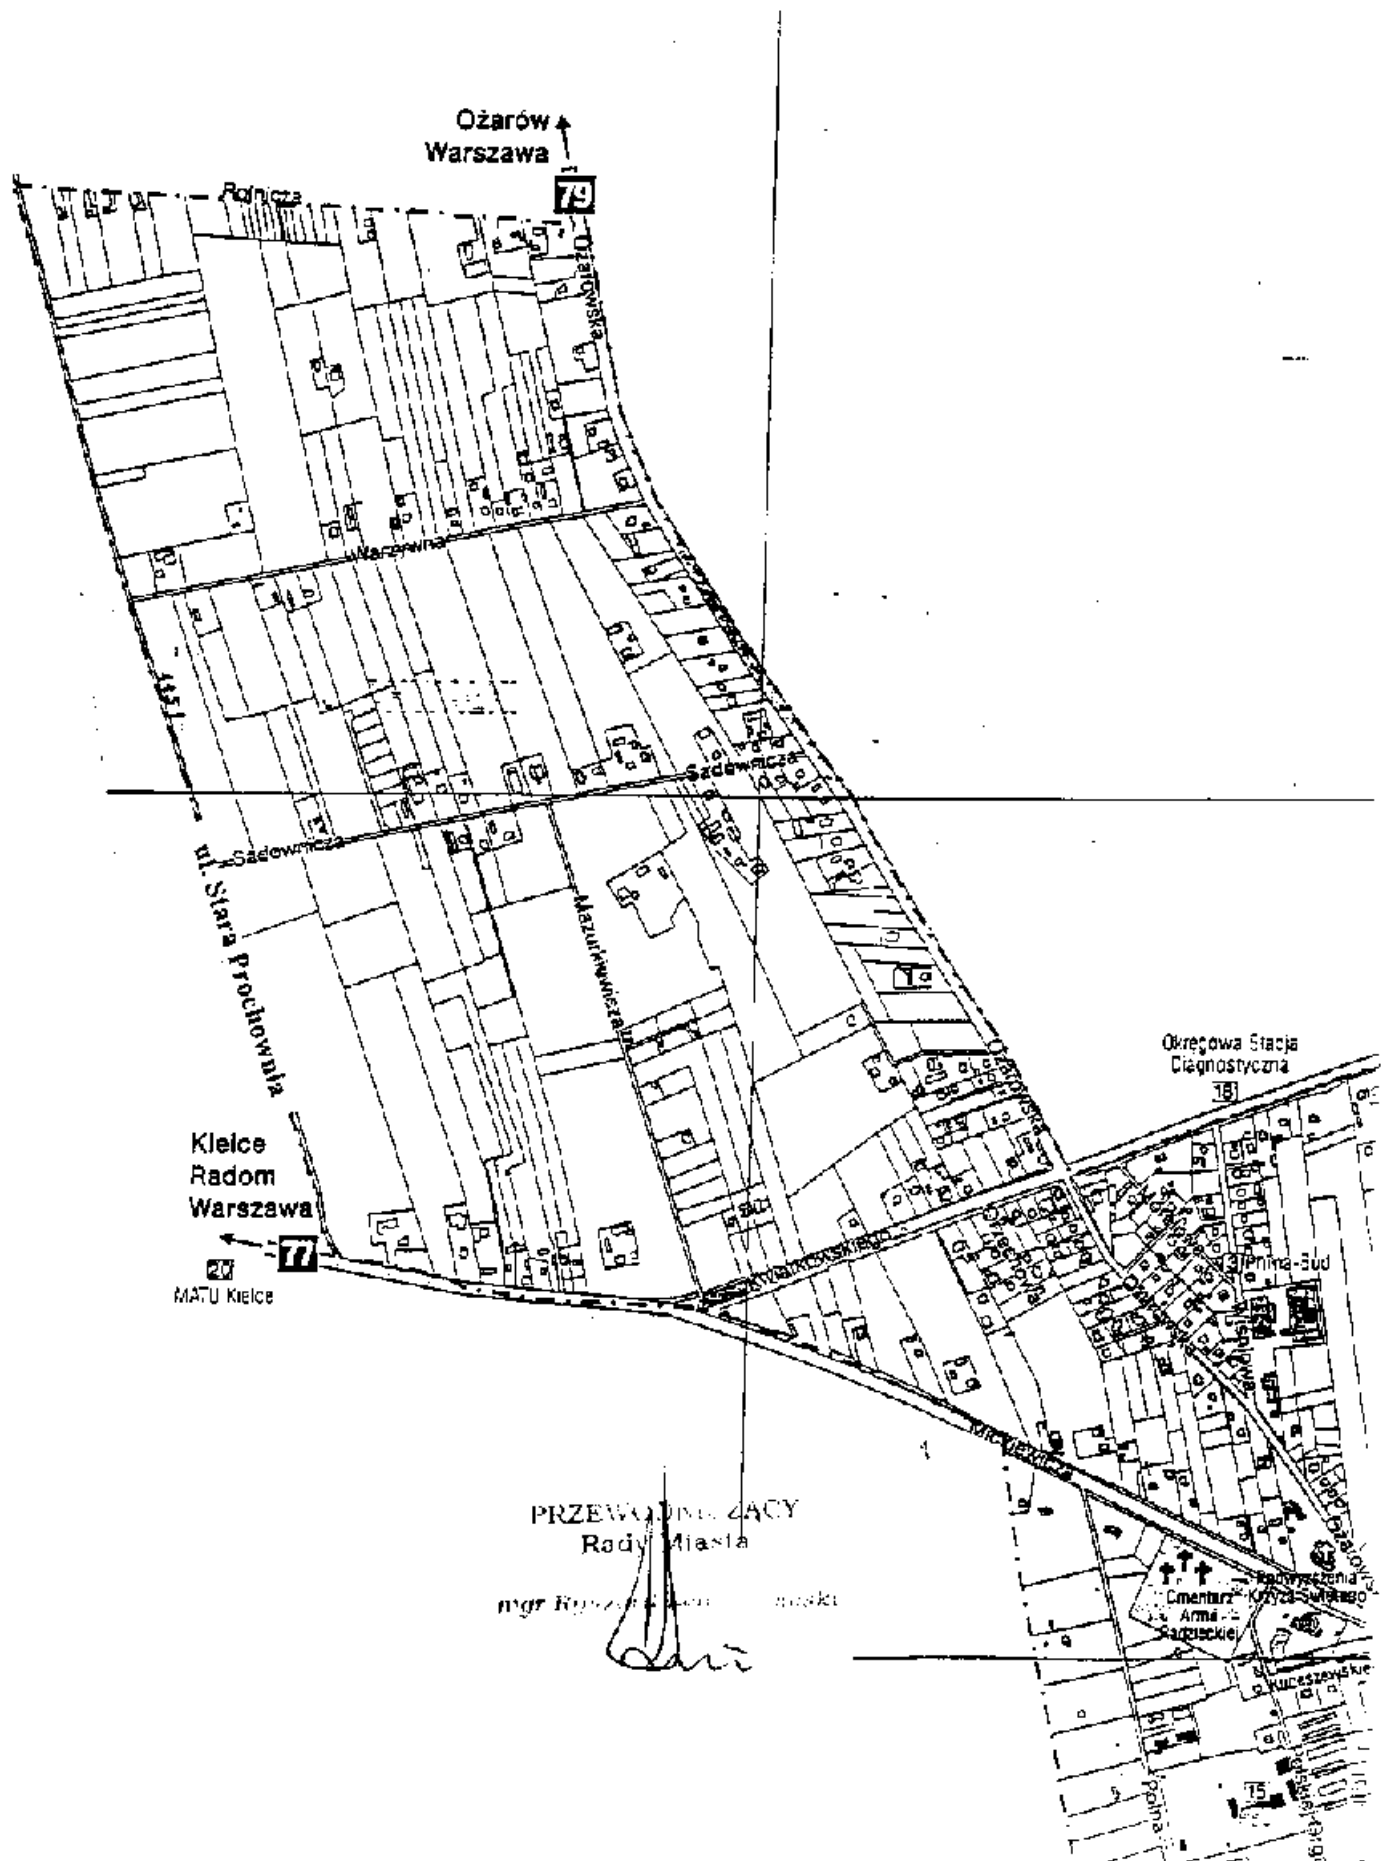


Załącznik Nr 4

Do uchwały Nr XXV/224/2005

Rady Miasta Sandomierza z dnia 15.06.2005r.

**Miejscowy Plan Zagospodarowania Przestrzennego  
m. Sandomierz – os. „Gołębice I”**

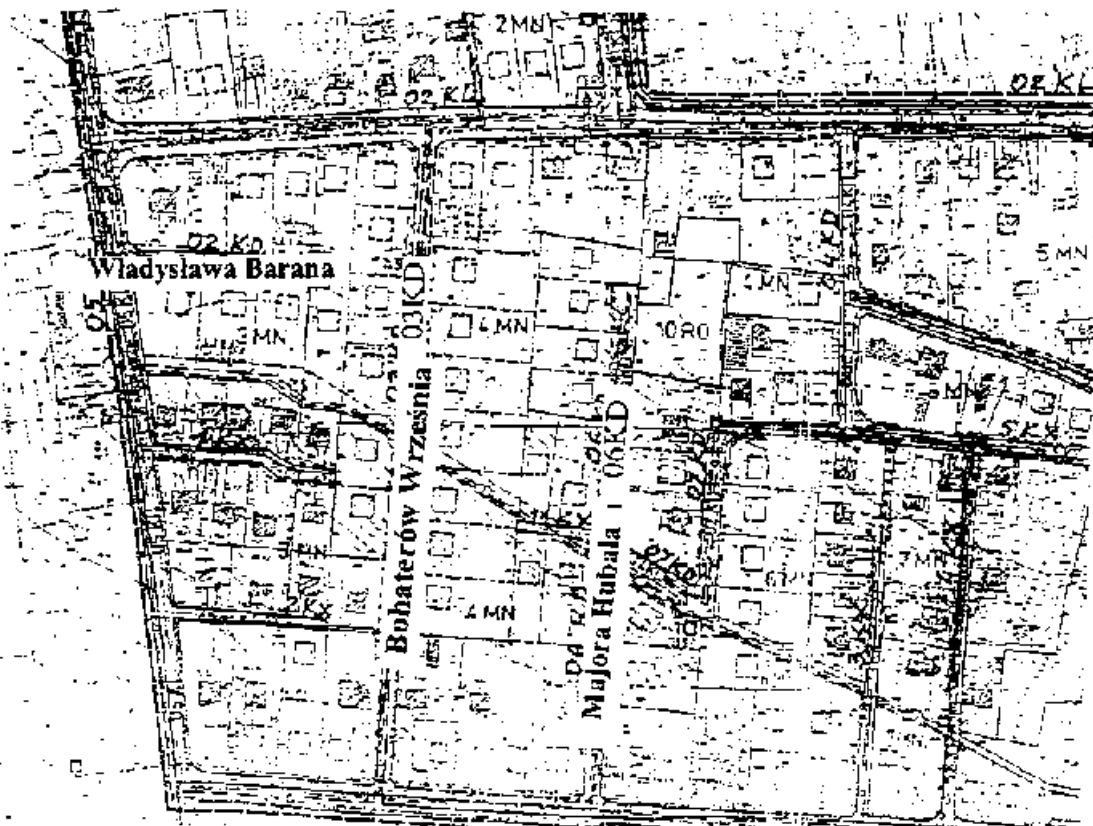


PRZEWODNICZĄCY  
Rady Miasta

mgr Krzysztof Jędrzejewski

Załącznik Nr 5  
Do uchwały Nr XXV/224/2005  
Rady Miasta Sandomierza z dnia  
15.06.2005r.

# Miejscowy Plan Zagospodarowania Przestrzennego m. Sandomierz – os. „Gołębice III”

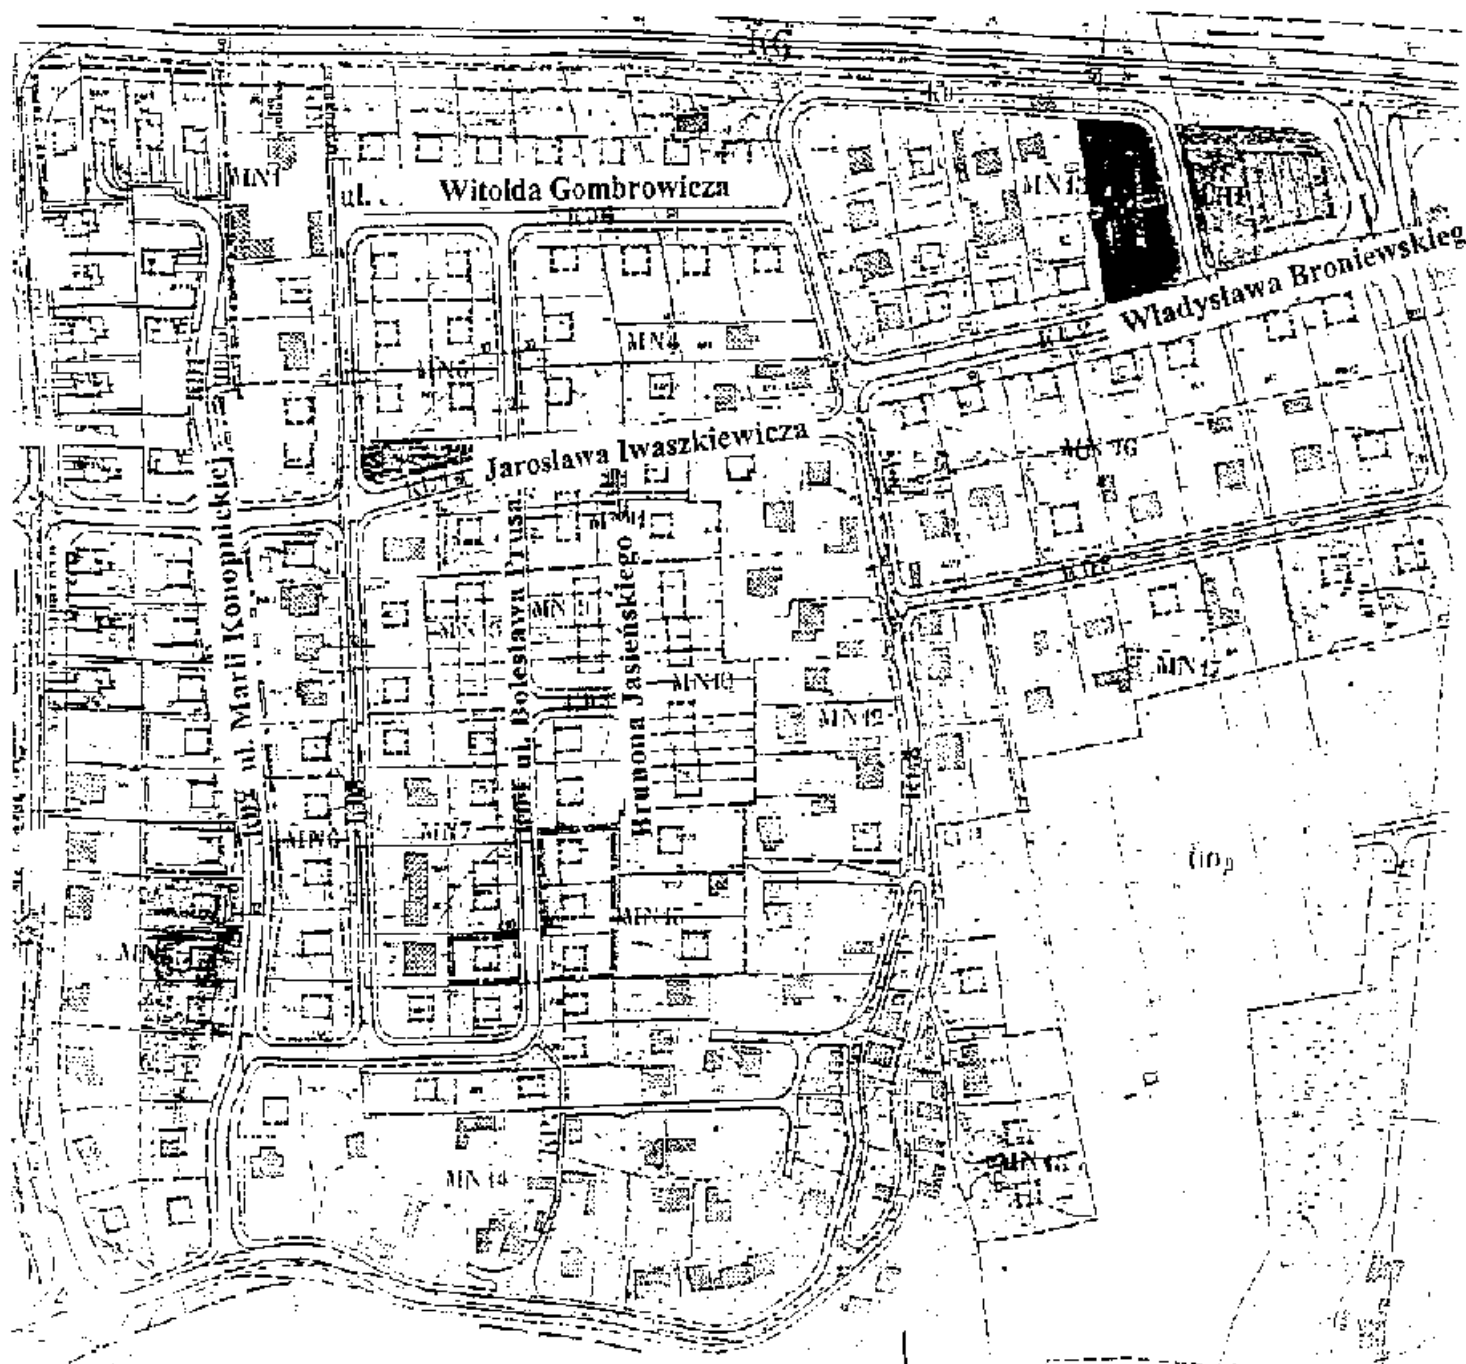

PRZEWODNICZĄCY  
Rady Miasta

mgr Ryszard Łęka

Załącznik Nr 6

Do uchwały Nr XXV/224/2005

Rady Miasta Sandomierza z dnia 15.06.2005r.

# Miejscowy Plan Zagospodarowania Przestrzennego m. Sandomierz – os. „Kruków”




PRZEWODNICZĄCY  
Rady Miasta

mgr Ryszard [signature] [initials]

Załącznik Nr 7  
Do uchwały Nr XXV/224/2005  
Rady Miasta Sandomierza z dnia  
15.06.2005r.

## Miejscowy Plan Zagospodarowania Przestrzennego m. Sandomierz – os. „Mickiewicza”

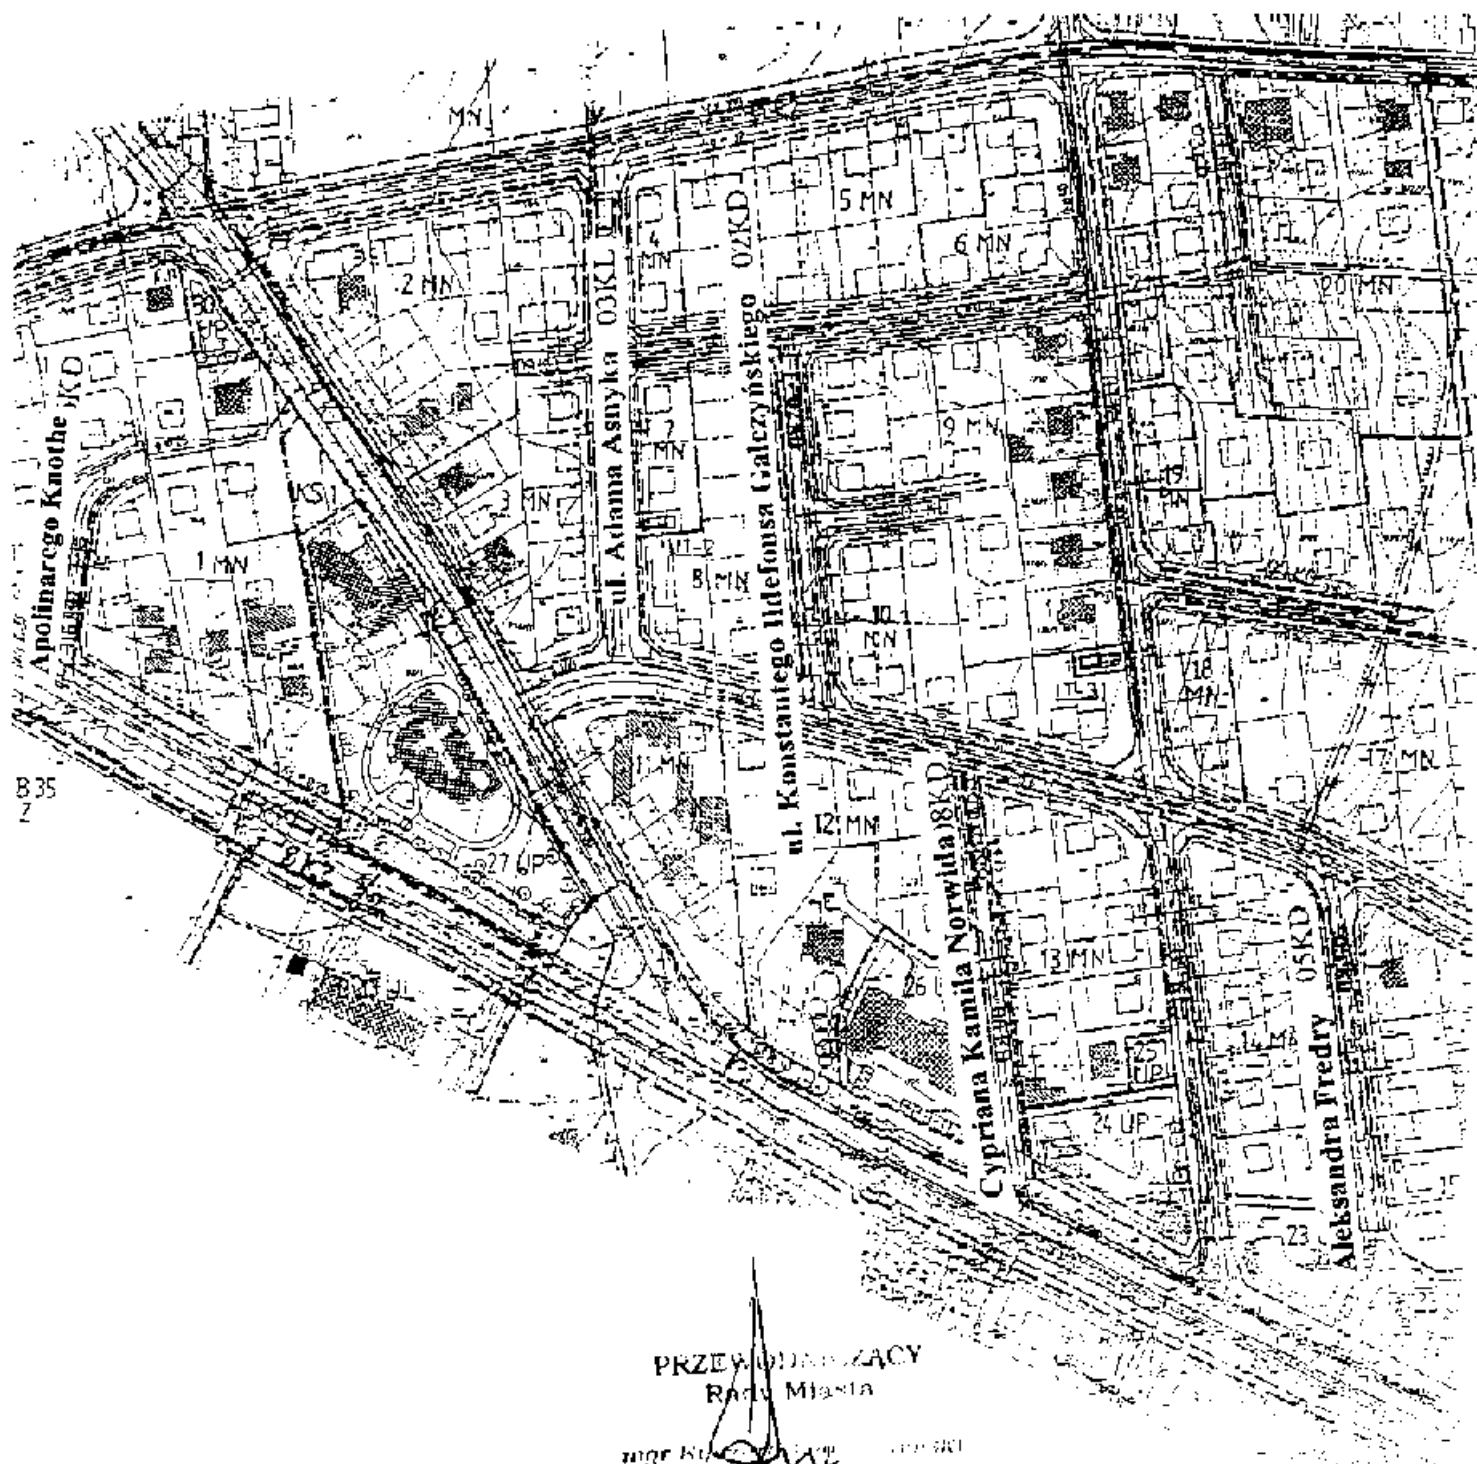

Załącznik Nr 8

Do uchwały Nr XXV/224/2005

Rady Miasta Sandomierza z dnia 15.06.2005r.

Miejscowy Plan Zagospodarowania Przestrzennego  
m. Sandomierz – os. „Ożarówka”



PRZEWODNICZĄCY  
Rady Miasta

mgr inż.  1000




**Załącznik Nr 9**

Do uchwały Nr XXV/224/2005

Rady Miasta Sandomierza z dnia  
15.06.2005r.

**Miejscowy Plan Zagospodarowania Przestrzennego  
m. Sandomierz – os. „Okrzeł”**

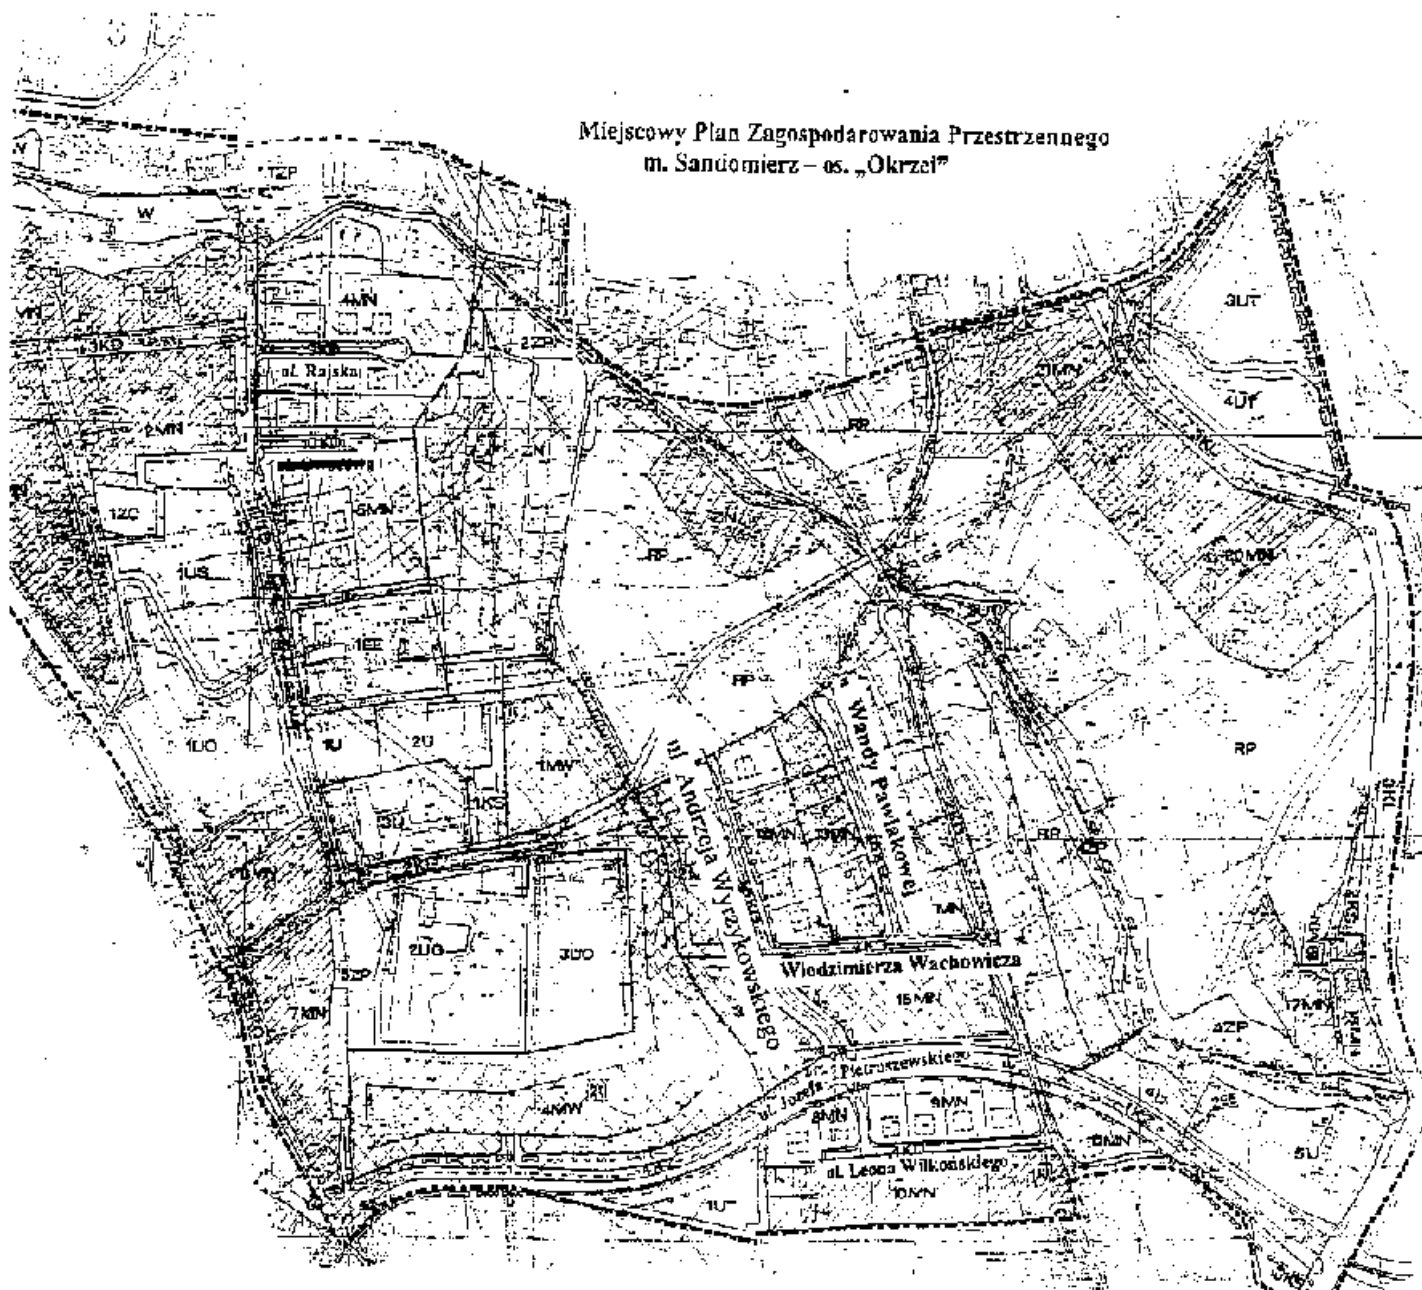

PRZEWODNICZĄCY  
Rady Miasta

mgr R. [Signature]

### **Uzasadnienie**

do projektu uchwały Rady Miasta Sandomierza w sprawie nadania nazw ulicom w mieście Sandomierzu.

Na terenach objętych miejscowymi planami zagospodarowania przestrzennego osiedli mieszkaniowych w Sandomierzu, oprócz już istniejących ulic, zaprojektowano nowe ulice. Projektowanym ulicom należy nadać nazwy. Po wydzieleniu i nabyciu gruntów zostanie ustalona numeracja porządkowa nieruchomości położonych przy tych ulicach.

W poszczególnych osiedlach objętych miejscowymi planami z.p. przyjęto nazwy zbliżone tematycznie do nazw istniejących ulic:

- Osiedle „Gołębice I” – na obszarze tym istnieją ulice: Obrońców Westerplatte, Dąbrowskiego, Kochanowskiego, Batalionów Chłopskich, Harcerska, Różana, Wiosenna.  
Projektowanym ulicom proponuje się nadać nazwy: Bohaterów Września, Władysława Barana, Majora Hubala,
- Osiedle „Gołębice III” – na tym obszarze istnieją ulice: Kwiatkowskiego, W.Burka, Gołębicka, Akacjowa, Topolowa, Różana.  
Projektowanym ulicom proponuje się nadać nazwy: J.Iwaszkiewicza, W.Broniewskiego, B.Jasieńskiego, M.Konopnickiej, W.Gombrowicza.
- Osiedle „Kruków” – na obszarze tym istnieją ulice: Kwiatkowskiego, Dobkiewicza, Jaśminowa, Nowa, Krukowska, Pallotyńska, Zawichojska.  
Projektowanym ulicom proponuje się nadać nazwy: A. Bienia, Płk. Wiktorowskiego-Kruka i w sąsiedztwie ul.Dobkiewicza – ul. Dr. W.Sobolewskiego, Dr. A.Tkacza,
- Osiedle „Mickiewicza” – na obszarze tym istnieją ulice: Mickiewicza, Ożarowska, Obrońców Westerplatte, Frankowskiego, Orzeszkowej, Reymonta.  
Projektowanym ulicom proponuje się nadać nazwy: A. Asnyka, K.L.Gałczyńskiego, C.Norwida, A.Fredry, A.Knothe.
- Osiedle „Ożarowska”: na obszarze tym istnieją ulice: Kwiatkowskiego, Orzechowa, Ożarowska, Wiśniowa, Morelowa., oraz projektowane przedłużenie ul. Asnyka.  
Projektowanym ulicom proponuje się nadać nazwy : L.Staffa, B.Leśmiana (ulice poprzeczne do proj. Ul.Asnyka).
- Osiedle „Okrzei” – na obszarze tym istnieją ulice: Wojska Polskiego, Sucha, Cegielniana, Energetyczna, Okrzei, Krucza, Zawichojska.  
Projektowanym ulicom proponuje się nadać nazwy: J. Pietraszewskiego, L.Wilkońskiego, A.Wyrzykowskiego, Wandy Pawlakowej, Wł.Wachowicza, oraz boczna od ul. Energetycznej- ul. Rajska.