


ZMIANA Nr II MIEJSCOWEGO PLANU ZAGOSPODAROWANIA PRZESTRZENNEGO TERENU OSIEDLA MIESZKANIOWEGO "OKRZEI" NA OBSZARZE MIASTA SANDOMIERZ

skala 1:1000

Załącznik Nr 1
do Uchwały Nr / /2010
Rady Miejskiej w Sandomierzu
z dnia 2010 r.

Wyrys ze Studium uwarunkowań i kierunków zagospodarowania przestrzennego miasta sandomierz - skala 1:10 000

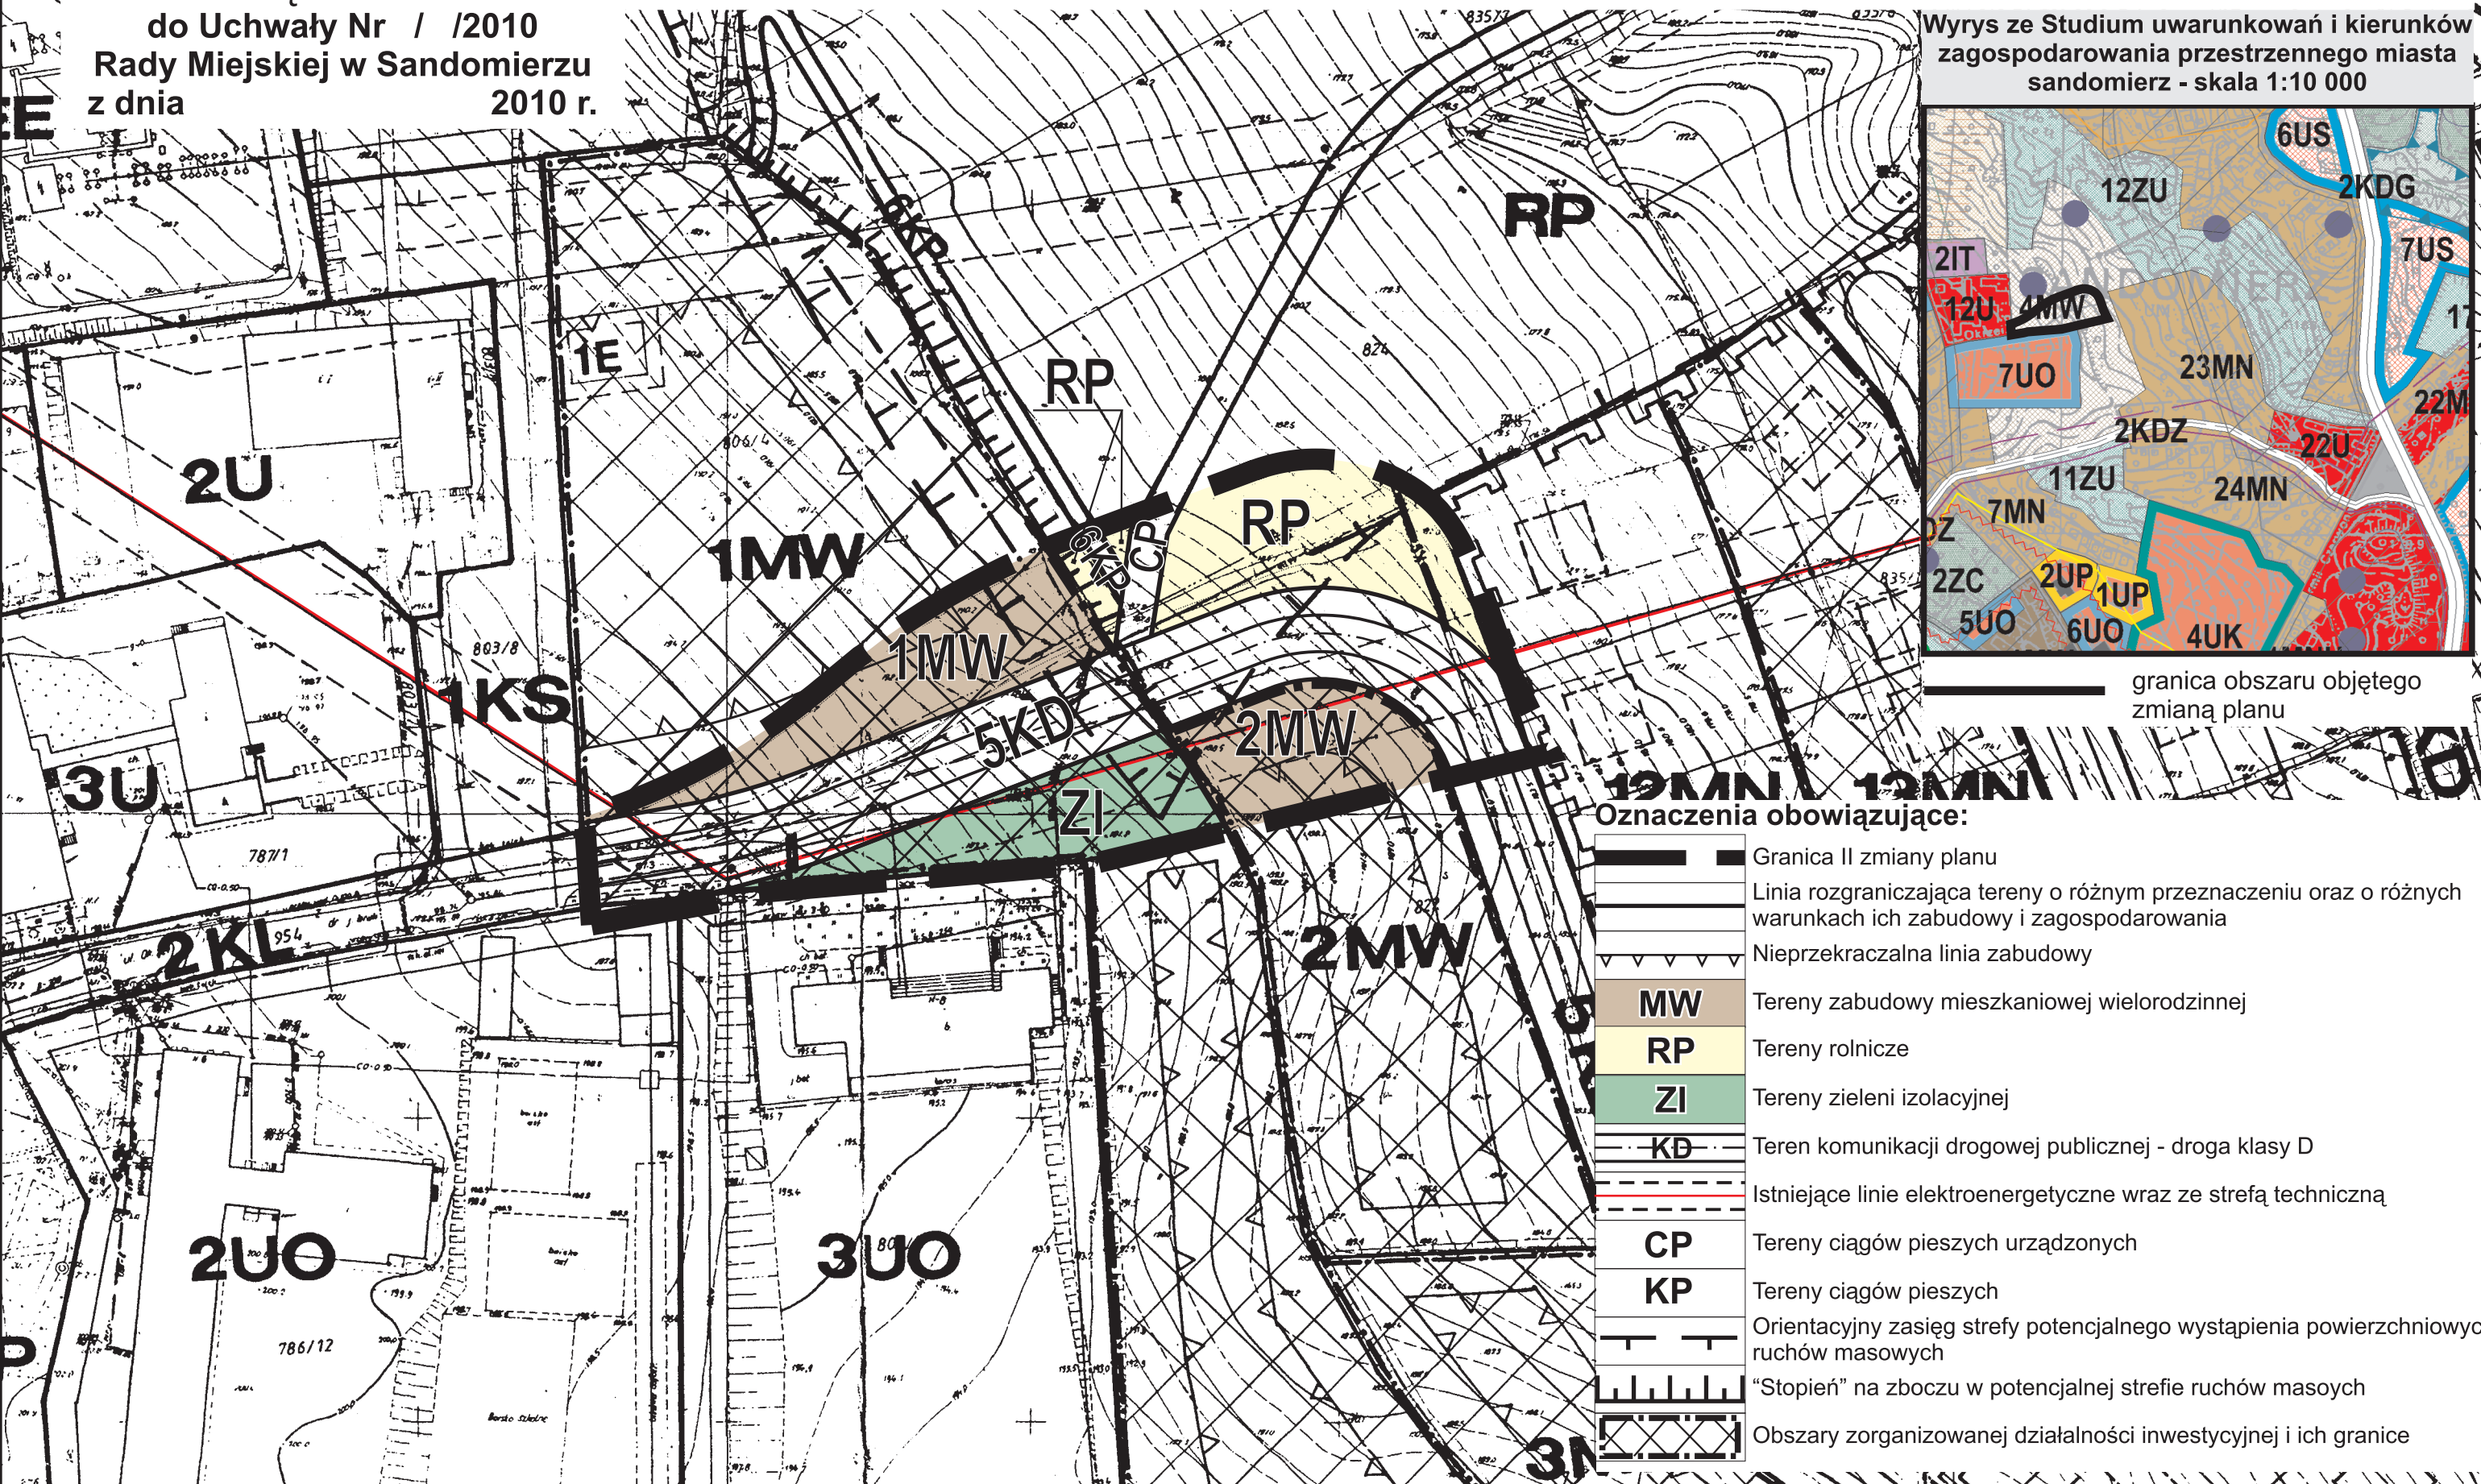

- Oznaczenia obowiązujące:
- Granica II zmiany planu
 - Linia rozgraniczająca tereny o różnym przeznaczeniu oraz o różnych warunkach ich zabudowy i zagospodarowania
 - Nieprzekraczalna linia zabudowy
 - MW Tereny zabudowy mieszkaniowej wielorodzinnej
 - RP Tereny rolnicze
 - ZI Tereny zieleni izolacyjnej
 - KD Teren komunikacji drogowej publicznej - droga klasy D
 - Istniejące linie elektroenergetyczne wraz ze strefą techniczną
 - CP Tereny ciągów pieszych urządzonych
 - KP Tereny ciągów pieszych
 - Orientacyjny zasięg strefy potencjalnego wystąpienia powierzchniowych ruchów masowych
 - "Stopień" na zboczu w potencjalnej strefie ruchów masowych
 - Obszary zorganizowanej działalności inwestycyjnej i ich granice