
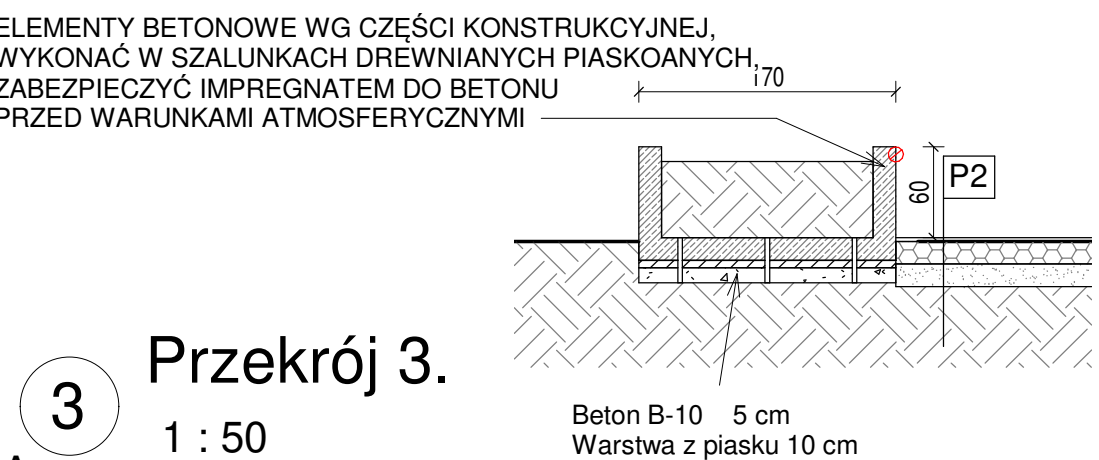


P2	Plukana kostka brukowa	6 cm
	Podsyпка cementowo-piaskowa 1:4	3 cm
	Podbudowa zasadnicza	
	kruszywo łamane 4/31,5mm	
	stabilizowane mechanicznie	15 cm
	Warstwa odsączająca z piasku	

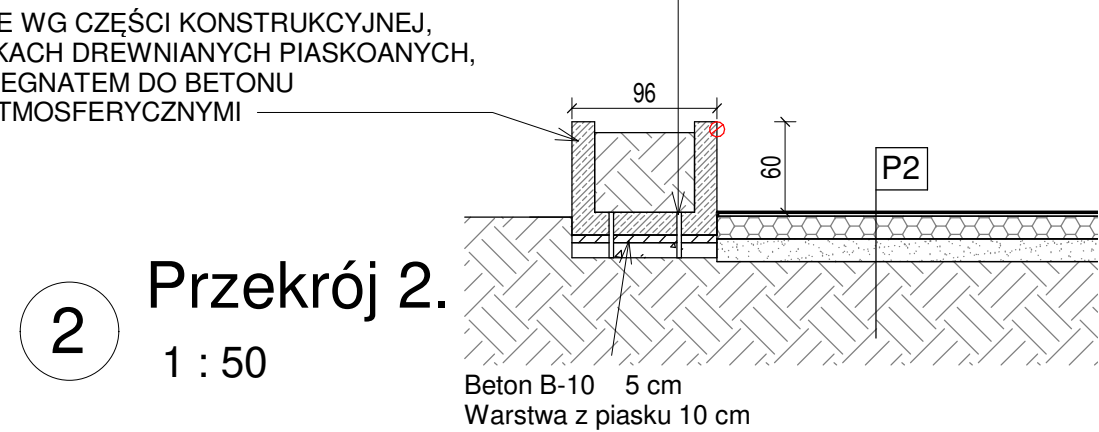

- 1 Urządzenie do ćwiczeń na zewnątrz. Kompleksowe ćwiczenie wzmacniające mięśnie kończyn dolnych, ramion, obręczy barkowej oraz mięśnie grzbietu i brzucha.
- 2 Urządzenie do ćwiczeń na zewnątrz. Wzmacnia mięśnie pleców, klatki piersiowej, obręczy barkowej i ramion oraz mięśnie proste i skośne brzucha
- 3 Urządzenie do ćwiczeń na zewnątrz. Wzmacnia mięśnie klatki piersiowej, mięśnie ramion oraz pleców.
- 4 Urządzenie do ćwiczeń na zewnątrz. Wzmacnia mięśnie kończyn dolnych i brzucha.
Poprawia krążenie oraz koordynację ruchową.
- 5 Urządzenie do ćwiczeń na zewnątrz. Kompleksowe ćwiczenie wzmacniające mięśnie kończyn dolnych, ramion, obręczy barkowej oraz mięśnie grzbietu i brzucha.

- ⊖ Oświetlenie terenu

Urządzenia do ćwiczeń wykonane ze stali malowanej proszkowo, materiałów kompozytowych, materiały odporne na warunki atmosferyczne i intensywne użytkowanie.

Granit szcztokowany
 Przedstawione kolory są tylko orientacyjne,
 mogą różnić się od rzeczywistości w zależności
 od rodzaju monitora komputera czy drukarki i ich ustawień.
 W celu uzyskania precyzyjnej kolorystyki należy zapoznać się
 ze wzornikiem kolorów
 Projekt przedstawia proponowany układ kolorów.
 Wykonawca jest zobowiązany przedstawić Inwestorowi
 próbki kolorów do akceptacji przed zakupem materiałów
 Dopuszcza się możliwość stonowania zaproponowanych kolorów

Biuro projektowe DWORACZYK-ARCHITEKTURA
 39-400 Tarnobrzeg, Al. Warszawska 170D
 600 338 494, 600 505 918 www.d-architektura.com.pl
gajekada@gmail.com, dworaczkykamii@gmail.com

Obiekt/adres inwestycji
Budowa pawilonu handlowego, 27-600 Sandomierz, nr dz. 435/3 obręb: 0003 Sandomierz Lewobrzeżny

Inwestor
Gmina Sandomierz, Plac Poniatowskiego 3, 27-600 Sandomierz

Projektant mgr inż. arch. Kamil Dworaczyk	Podpis	Specjalność architektura	Nr. upr. 6/PKOK/2014
Projektant sprawdzający mgr inż. arch. Ada Dworaczyk	Podpis	Specjalność architektura	Nr. upr. 41/DSOKK/2013


Tytuł
Strefa rekreacyjno wypoczynkowa - rysunek zamknięty

Stadium Projekt budowlany	Data 11.2016	Skala Jak zaznaczono
-------------------------------------	------------------------	--------------------------------

h

Nr rysunku **pg**

Dworaczyk

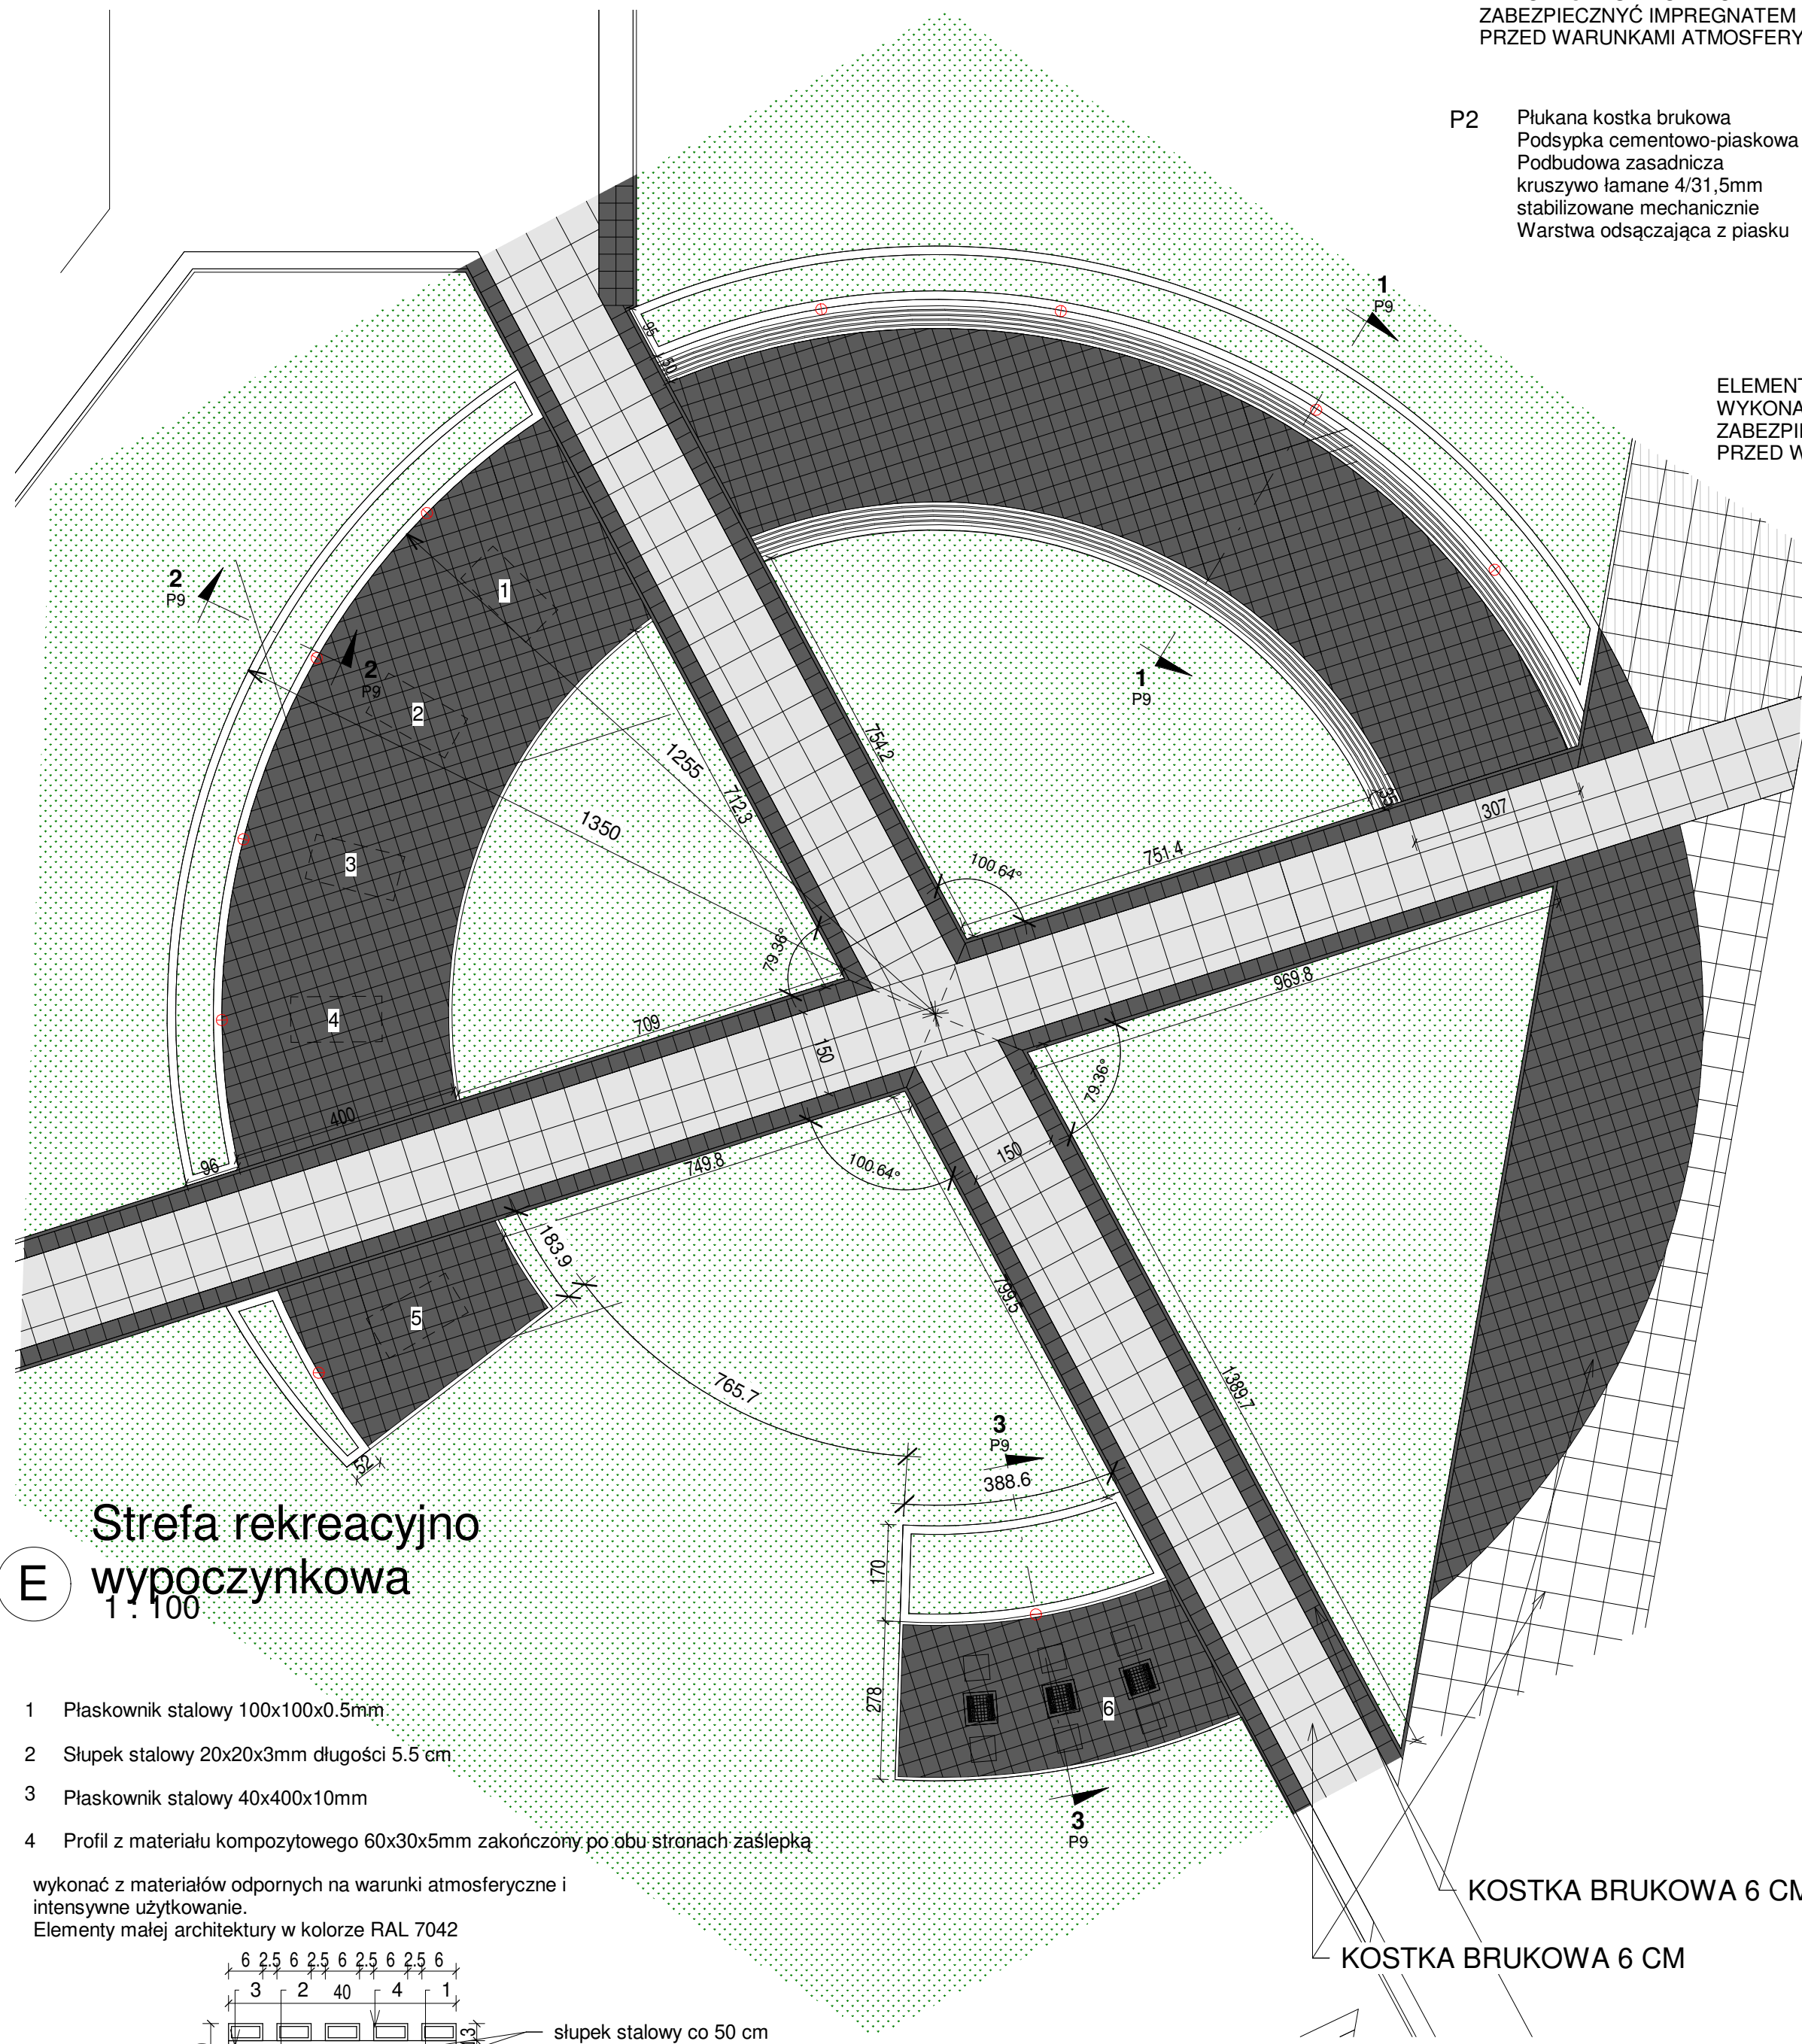

1 : 10

