LP.	NAZWA POMIESZCZENIA	POWIERZCHNIA [m²]
0.01	PRZEDSIONEK	2,36
0.02	KOMUNIKACJA	6,73
0.03	WC	3,22
0.04	PORTIERNIA	10,16
0.05	SERWEROWNIA	11,17
0.06	PRZEDSIONEK	3,69
0.07	POMIESZCZENIE TECHNICZNE	2,01
0.08	KOMUNIKACJA	7,94
0.09	WC MĘSKIE	14,20
0.10	WC DLA NIEPEŁNOSPRAWNYCH	4,80
0.11	WC DAMSKIE	14,45
0.12	POMIESZCZENIE PORZĄDKOWE	1,40
	SUMA:	82,13

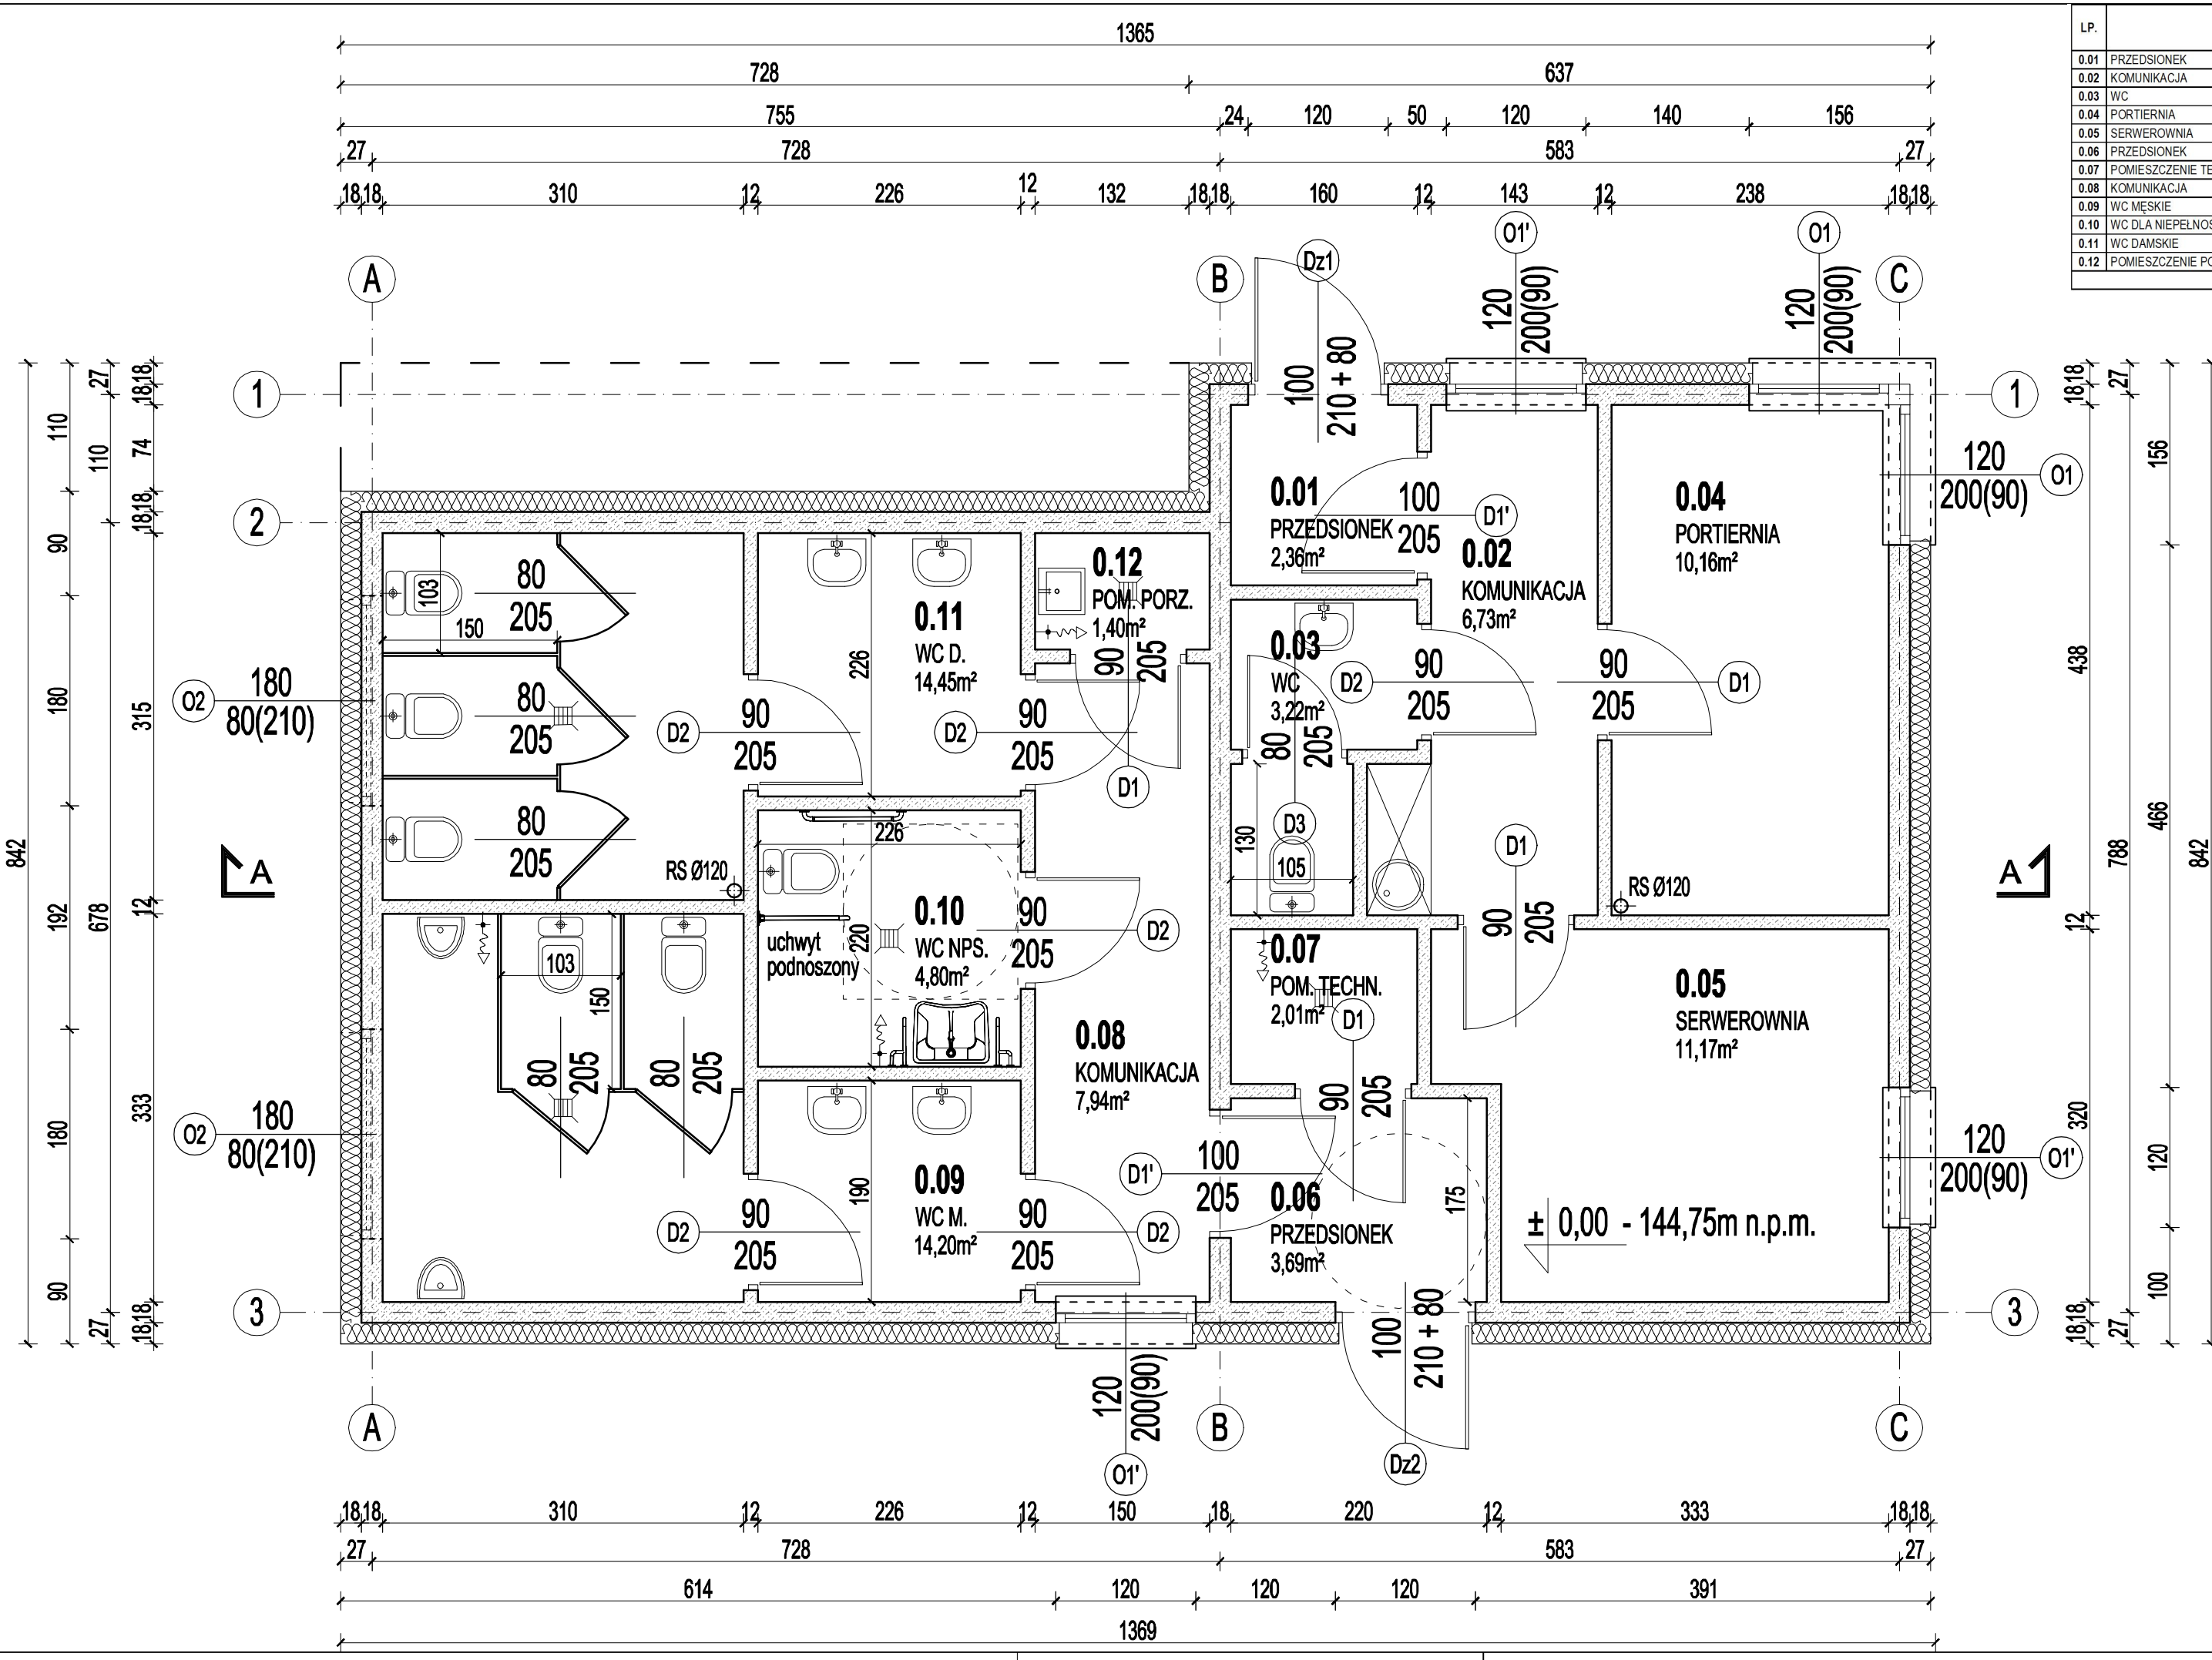

UWAGA: WSZYSTKIE WYMIARY SPRAWDZIĆ W NATURZE, LOKALIZACJE NOWO PROJEKTOWANYCH ELEMENTÓW DOSTOSOWAĆ DO ISTNIEJĄCEGO ZAGOSPODAROWANIA TERENU, WSZYSTKIE ROZBIEŻNOŚCI I WĄTPLIWOŚCI NALEŻY KONSULTOWAĆ Z PROJEKTANTAMI, ROBOTY PROWADZIĆ ZGODNIE ZE SZTUKĄ BUDOWLANĄ, OBOWIĄZUJĄCYMI PRZEPISAMI, NORMAMI I ZASADAMI WIEDZY TECHNICZNEJ ORAZ Z ZALECENIAMI PRODUCENTÓW MATERIAŁÓW BUDOWLANYCH.

INWESTOR:

Gmina Sandomierz
pl. Poniatowskiego 3
27-600 Sandomierz

JEDNOSTKA PROJEKTOWA:

Palmett sp. z o.o. sp. k.
ul. Wybieg 4,
00-788 Warszawa

ZADANIE PROJEKTOWE:

Przebudowa Placu Targowego przy ul. Przemysłowej w Sandomierzu
dz. nr ew. 1352/27, 1352/28, 1352/31, 1352/37, 1352/38, 1352/39, obręb nr 3 (Sandomierz Lewobrzeżny)

Projektant branży architektonicznej:
mgr inż. arch. WIKTOR KUBIK
upr. nr 46/LOOKK/2014
Sprawdzenie:
mgr inż. arch. RAFAŁ SIERACZYŃSKI
upr. nr MA/027/04

BUDYNEK ADMINISTRACYJNO - SOCJALNY
RZUT PRZYZIEMIA

FAZA:	PROJEKT WYKONAWCZY
BRANŻA:	ARCHITEKTURA
DATA:	LISTOPAD 2017
SKALA:	1:50
NR RYS.:	SAN_PW_A_01
REWIZJA:	00