


UWAGA:

Rurociąg na odc. S17-S19 wykonąć z rur PE 80 SDR 17,6 Ø 200 x 11,4 bez studziennik na zmianie kierunku osi, na oddzieleniu (podłączenie z trójnika).
Przed rozpoczęciem robót na odc. S17-S19 zabezpieczyć skłup energet.,
wykop na całej dł. umocnić wypraskami od gł. 0,5 m
(umocnienie zostawić w wykopie). Zasyć wykopu zagęścić do stopnia 0,98.

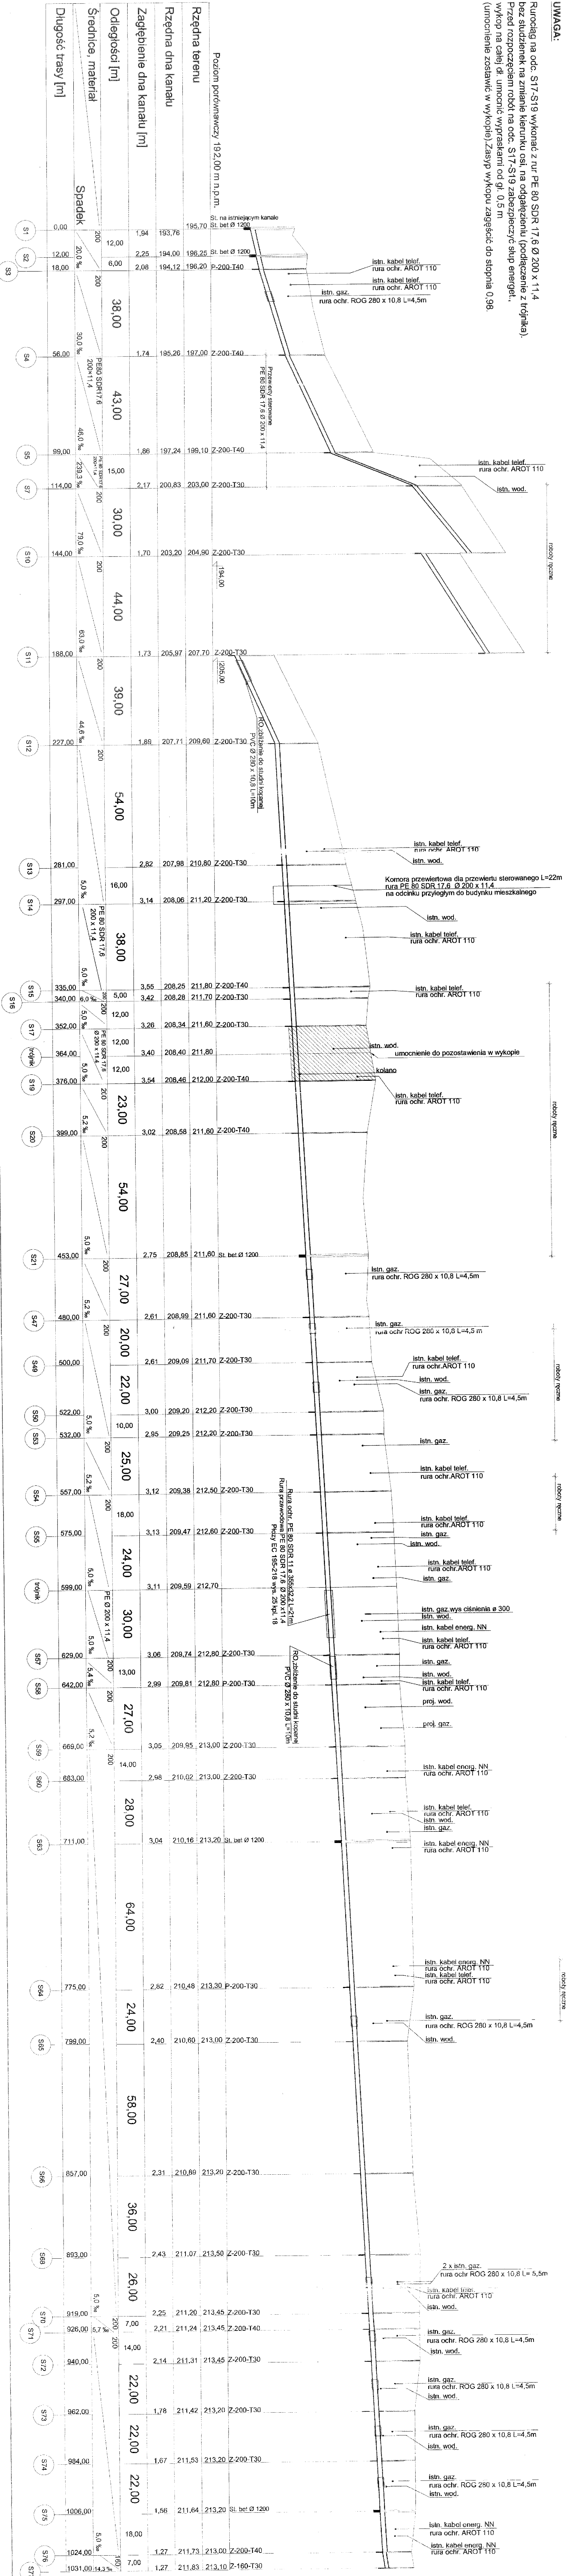

Jednostka Projektowa:			Adres obiektu budowlanego:		Podz.
Przedsiębiorstwo Produkcyjno-Usługowe			Stadium:		1:1000/100
RESKO Sp. z o.o.			PBW		
Projektował:	inż. Edward Rojek	S-541/94	Przedmiot opracowania	Kan.sanit. w Sandomierzu	Nr rys. 23
Opracował:	mgr inż. Dorota Czyż		Nazwa rysunku	ETAP IV	
Sprawdził:	mgr inż. St. Chudziński	107/98		Profil podłużny kolektora S	