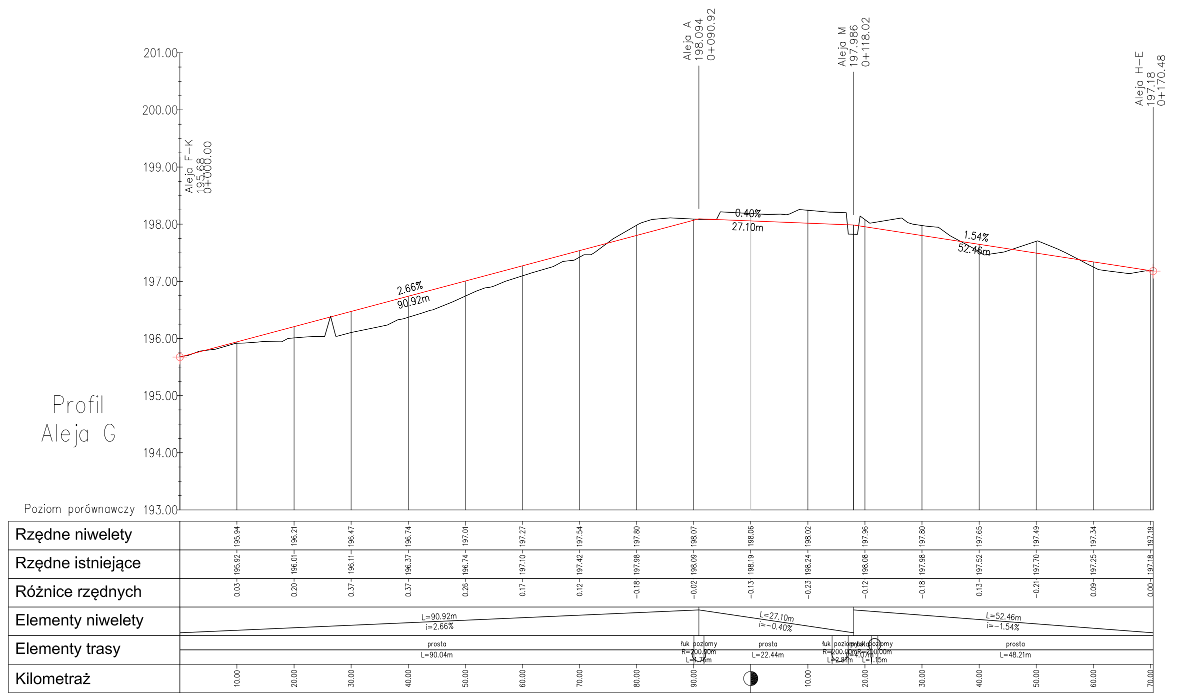
Profil
Aleja G
Poziom porównawczy
193.00
194.00
195.00
196.00
197.00
198.00
199.00
200.00
201.00
Aleja F-K
195.68
0+000.00
Aleja A
198.094
0+090.92
Aleja M
197.986
0+118.02
Aleja H-E
197.18
0+170.48
2.66%
90.92m
0.40%
27.10m
1.54%
52.46m
Rzędne niwelety
Rzędne istniejące
Różnice rzędnych
Elementy niwelety
Elementy trasy
Kilometraż
195.94
196.21
196.47
196.74
197.01
197.27
197.54
197.80
198.07
198.06
198.02
197.96
197.80
197.65
197.49
197.34
197.19
0+100


Profil
Aleja H–E
Poziom porównawczy
195.00
196.00
197.00
198.00
199.00
200.00
201.00
202.00
203.00
204.00
Aleja A
200.528
0+000.00
Aleja J
201.342
0+076.81
Aleja D1
201.106
0+117.21
Aleja B
199.628
0+187.47
Aleja M
198.578
0+236.32
Aleja C
197.23
0+306.12
Aleja G
197.184
0+308.55
1.06%
76.81m
0.59%
40.40m
2.10%
70.26m
2.15%
48.85m
2.45%
14.78m
1.79%
57.45m
2.09%
10.42m
Rzędne niwelety
Rzędne istniejące
Różnice rzędnych
Elementy niwelety
Elementy trasy
Kilometraż
200.63
200.74
200.85
200.95
201.06
201.16
201.27
201.32
201.27
201.21
201.15
201.05
200.84
200.63
200.42
200.21
200.00
199.79
199.57
199.36
199.14
198.93
198.71
198.49
198.24
198.06
197.88
197.70
197.52
197.34
197.15
0+100
0+200
0+300

LEGENDA:

Istniejący profil terenu

Projektowana niweleta

**PRACOWNIA 44STO**
EWA TWARDOCH
ul. Konarskiego 6/4 , 44-100 Gliwice
tel. 513 105 268 NIP: 969-118-23-03
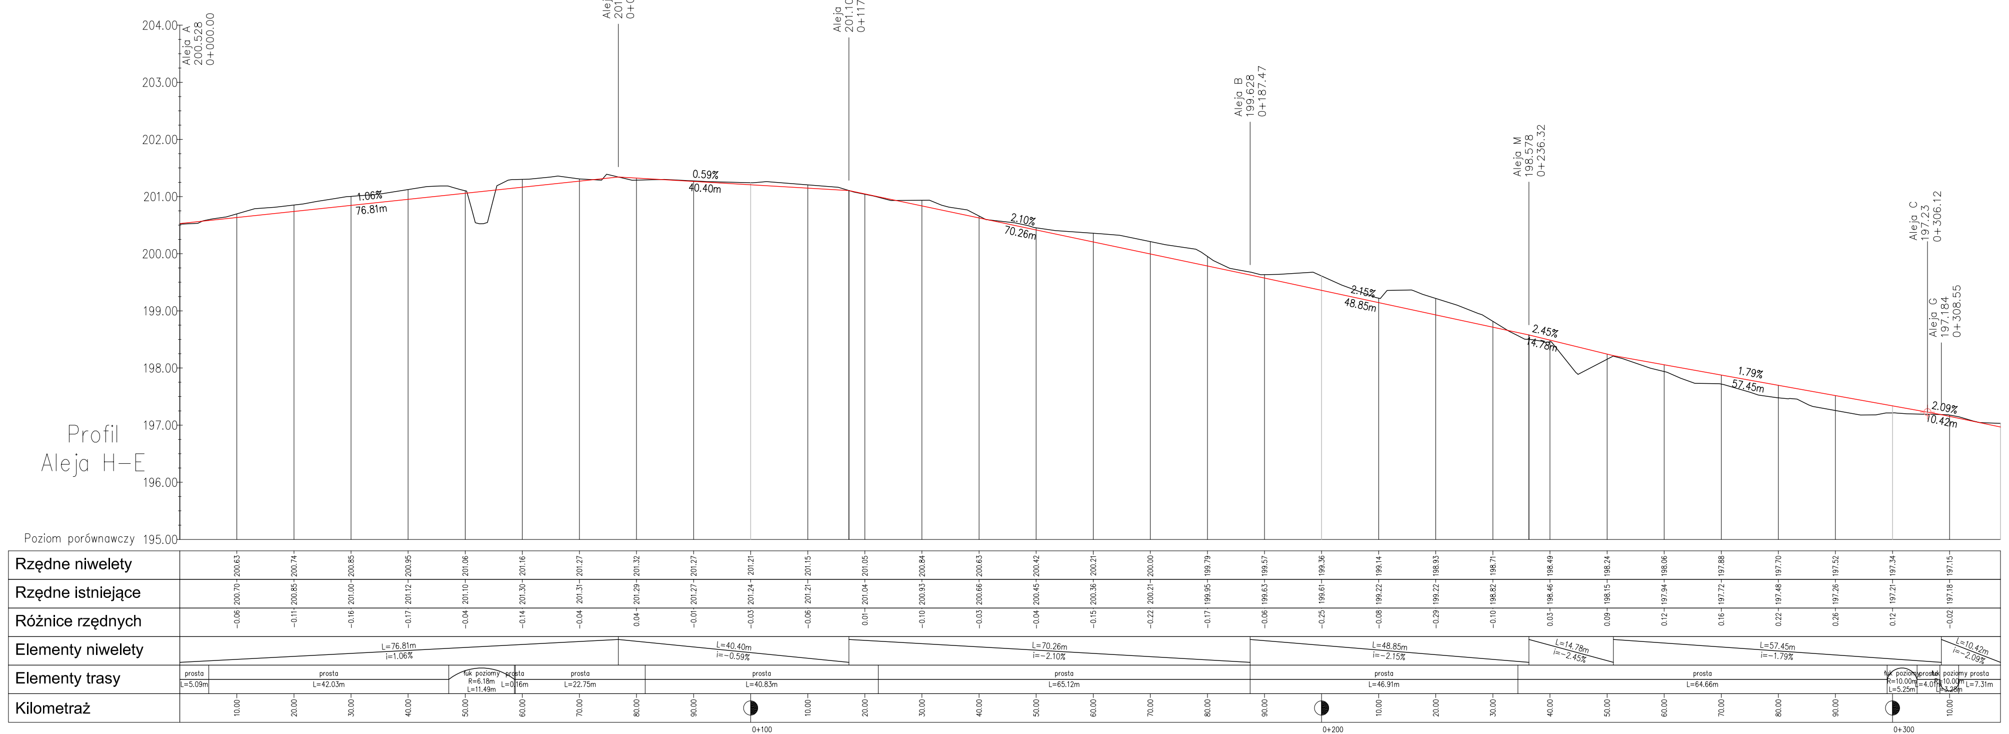
| | | |
|---|---|---|
| Zadanie: | PARK MIEJSKI W SANDOMIERZU.<br>Aktualizacja dokumentacii projektowej | |
| Inwestor: | GMINA MIEJSKA SANDOMIERZ<br>Pl. Poniatowskiego 3, 27–600 Sandomierz | |
| Temat opracowania: | **PROFILE PODŁUŻNE**<br>**ALEJE "G" I "H-E"** | |
| Zespół projektowy: | Nr uprawnień: | Podpis: |
| Projektant<br>mgr inż. Iwona Antos | upr. bud. nr<br>SLK/3532/POOD/11 | |
| Sprawdzający mgr inż.<br>Aleksander Zamorski | upr. bud. nr<br>SLK/4874/POOD/13 | |
| Branża: Drogowa | Faza: PB/PW | Nr rys.: D/3.0 |
| Skala: 1:50/500 | Data: 17.11.2015 r. | |