

PROFILE KANALIZACJI SANITARNEJ 1 : 100/500

OBIEKT: SIĘĆ KANALIZACJI SANITARNEJ WRAZ Z KANAŁAMI BOCZNYMI I PRZYŁĄCZAMI
W UL. POLNEJ W SANDOMIERZU

ADRES BUDOWY: 27-600 SANDOMIERZ, UL. POLNA

INWESTOR: PRZEDSIĘBIORSTWO GOSPODARKI KOMUNALNEJ I MIESZKANIOWEJ SP. Z O.O.
27-600 SANDOMIERZ UL. PRZEMYSŁOWA 12

LEGENDA :

ZAKRES RZECZOWY PRZEDSIĘWZIĘCIA:

SIĘĆ KANALIZACJI SANITARNEJ WRAZ Z KANAŁAMI BOCZNYMI W PRZYŁĄCZAMI
OBJĘTA PRAWOMOCNYM POZWOLENIEM NA BUDOWĘ DECYZJA NR 269/10 Z DNIA 14.07.2010r.


- PROJEKTOWANA SIĘĆ KANALIZACJI SANITARNEJ - KANAŁ GŁÓWNY PCV Ø200
- PROJEKTOWANA SIĘĆ KANALIZACJI SANITARNEJ - KANAŁY BOCZNE PCV Ø160 - 200
- PROJEKTOWANE PRZYŁĄCZA KANALIZACJI SANITARNEJ Ø160
- PROJEKTOWANA SIĘĆ KANALIZACJI SANITARNEJ - ODCINEK TŁOCZNY
- PROJEKTOWANE STUDZIENKI KANALIZACJI SANITARNEJ DN 425, DN600
- PROJEKTOWANA PRZEPOMPOWNIĄ ŚCIEKÓW P1, P2, P6, P8

SIĘĆ KANALIZACJI SANITARNEJ WRAZ Z KANAŁAMI BOCZNYMI I PRZYŁĄCZAMI
OBJĘTA ZMIANĄ POZWOLENIA NA BUDOWĘ

- PROJEKTOWANA SIĘĆ KANALIZACJI SANITARNEJ - KANAŁ GŁÓWNY PCV Ø200
- PROJEKTOWANA SIĘĆ KANALIZACJI SANITARNEJ - KANAŁY BOCZNE PCV Ø160 - 200
- PROJEKTOWANE PRZYŁĄCZA KANALIZACJI SANITARNEJ Ø160
- PROJEKTOWANA SIĘĆ KANALIZACJI SANITARNEJ - ODCINEK TŁOCZNY
- PROJEKTOWANE STUDZIENKI KANALIZACJI SANITARNEJ DN 425, DN600

PROJEKTOWANE ODCINKI SIĘCI KANALIZACJI SANITARNEJ
WRAZ Z KANAŁAMI BOCZNYMI I PRZYŁĄCZAMI

- PROJEKTOWANA SIĘĆ KANALIZACJI SANITARNEJ - KANAŁ GŁÓWNY PCV Ø200
- PROJEKTOWANA SIĘĆ KANALIZACJI SANITARNEJ - KANAŁY BOCZNE PCV Ø160 - 200
- PROJEKTOWANE PRZYŁĄCZA KANALIZACJI SANITARNEJ Ø160
- PROJEKTOWANA SIĘĆ KANALIZACJI SANITARNEJ - ODCINEK TŁOCZNY
- PROJEKTOWANE STUDZIENKI KANALIZACJI SANITARNEJ DN 425, DN600
- PROJEKTOWANA PRZEPOMPOWNIĄ ŚCIEKÓW P3, P4, P5, P7

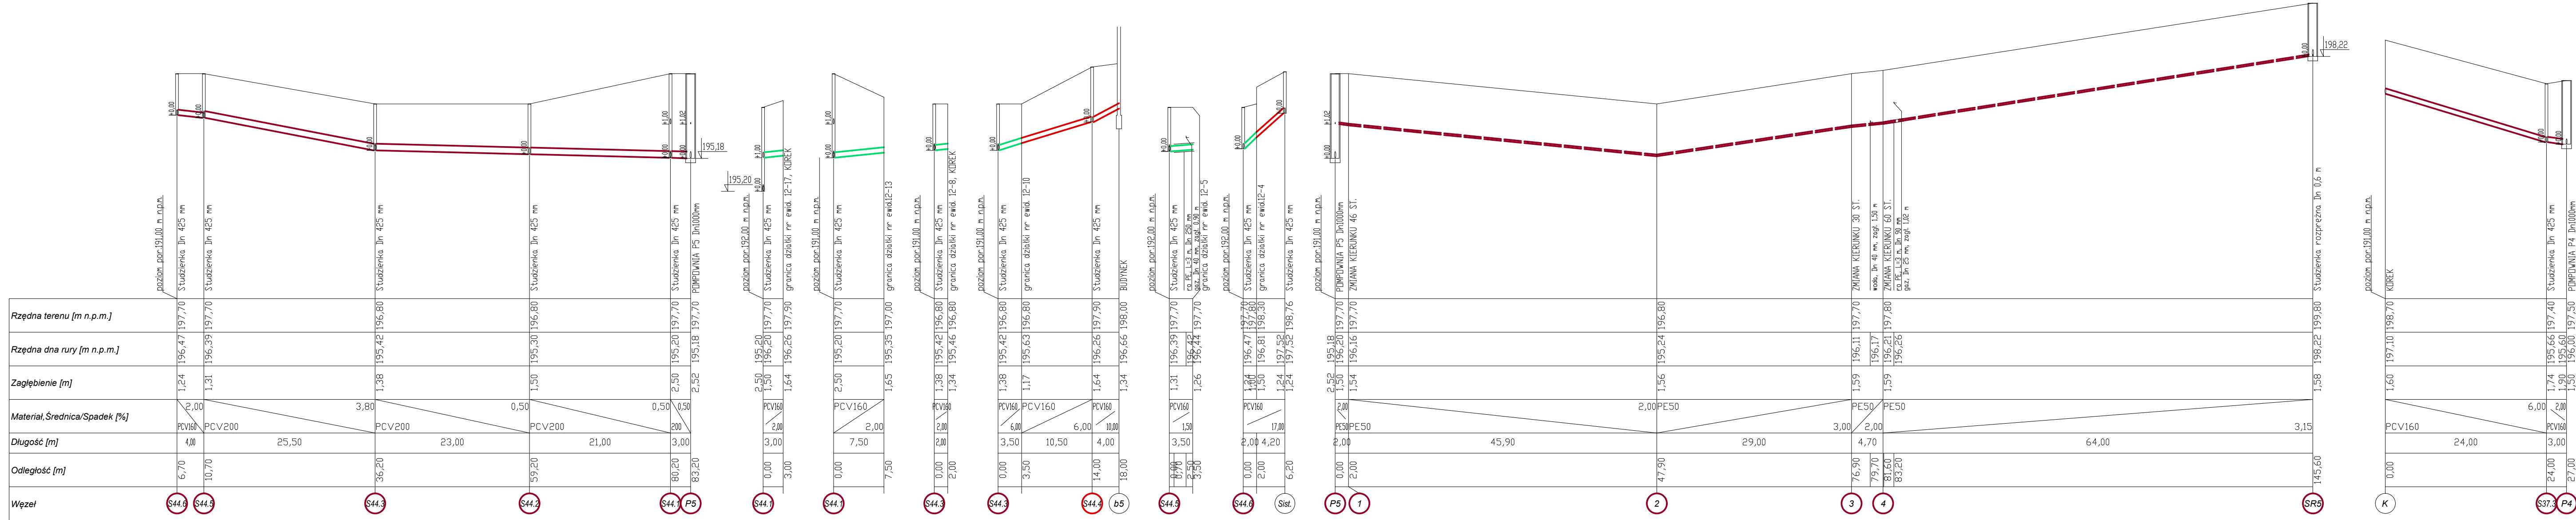

USŁUGI PROJEKTOWE - mgr inż. GRAŻYNA STYPA
27-600 Sandomierz, ul. T. Kościuszki 6a/7

TEMAT ZAKRES RZECZOWY ZADANIA: SIĘĆ KANALIZACJI SANITARNEJ WRAZ Z KANAŁAMI BOCZNYMI I PRZYŁĄCZAMI W ULICY POLNEJ W SANDOMIERZU			
INWESTOR	PRZEDSIĘBIORSTWO GOSPODARKI KOMUNALNEJ I MIESZKANIOWEJ SP. Z O.O. 27-600 SANDOMIERZ UL. PRZEMYSŁOWA 12		
RODZ. OPRAC.	PROFILE PODŁUŻNE KANALIZACJI SANITARNEJ		Branża Sanitarna Faza P.B.
PROJEKTOWAŁ	IMIE I NAZWISKO	UPRAWNIENIA	PODPIS
	mgr inż. Grażyna STYPA	PDK/0001/ POOS/08	Skala 1 : 100/500
SPRAWDZIŁ	inż. Anna MIANOWSKA	PDK/0237/ PWOS/12	Data X 2016r. Nr rys. 10